



PERFIL LONG. RUA PADRE OTAVIO DE LORENZI

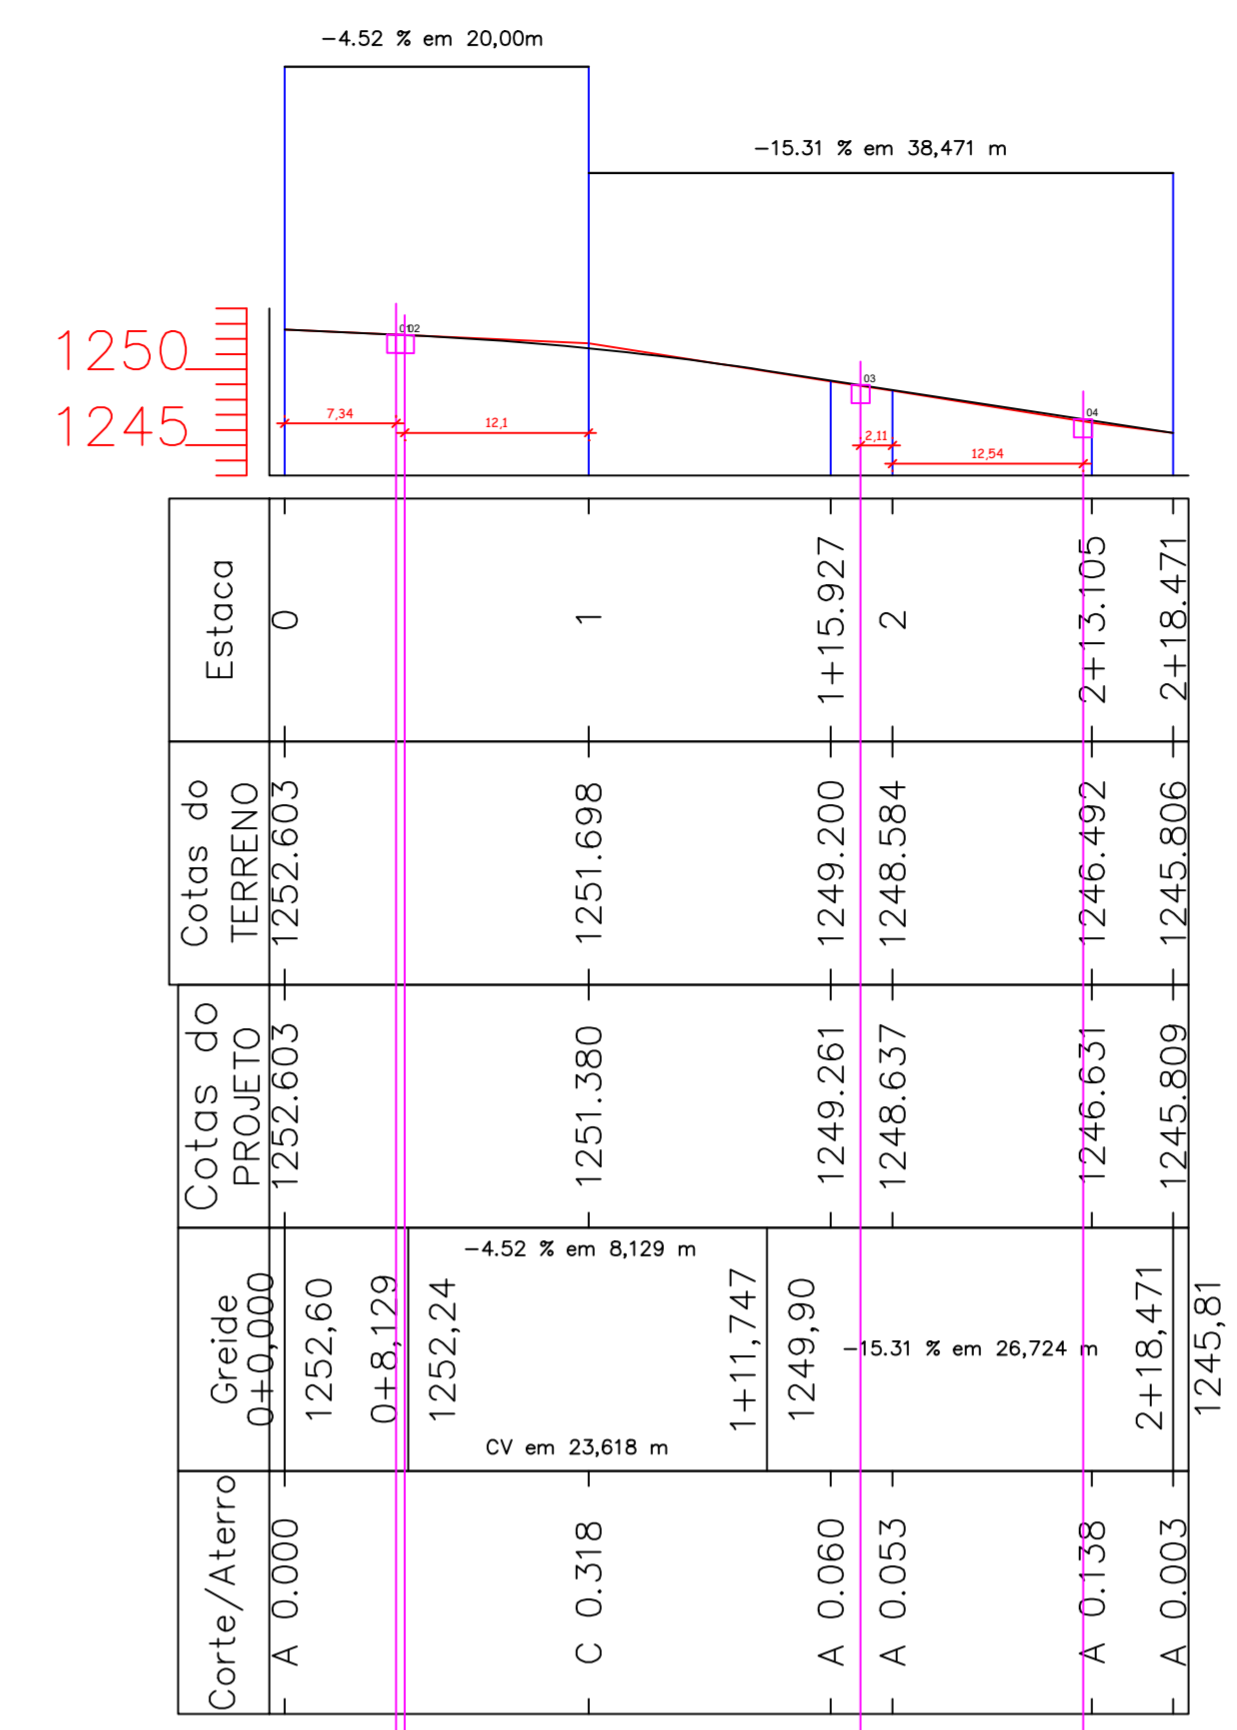

PERFIL LONG. RUA NERY ARNOLDO BARTH


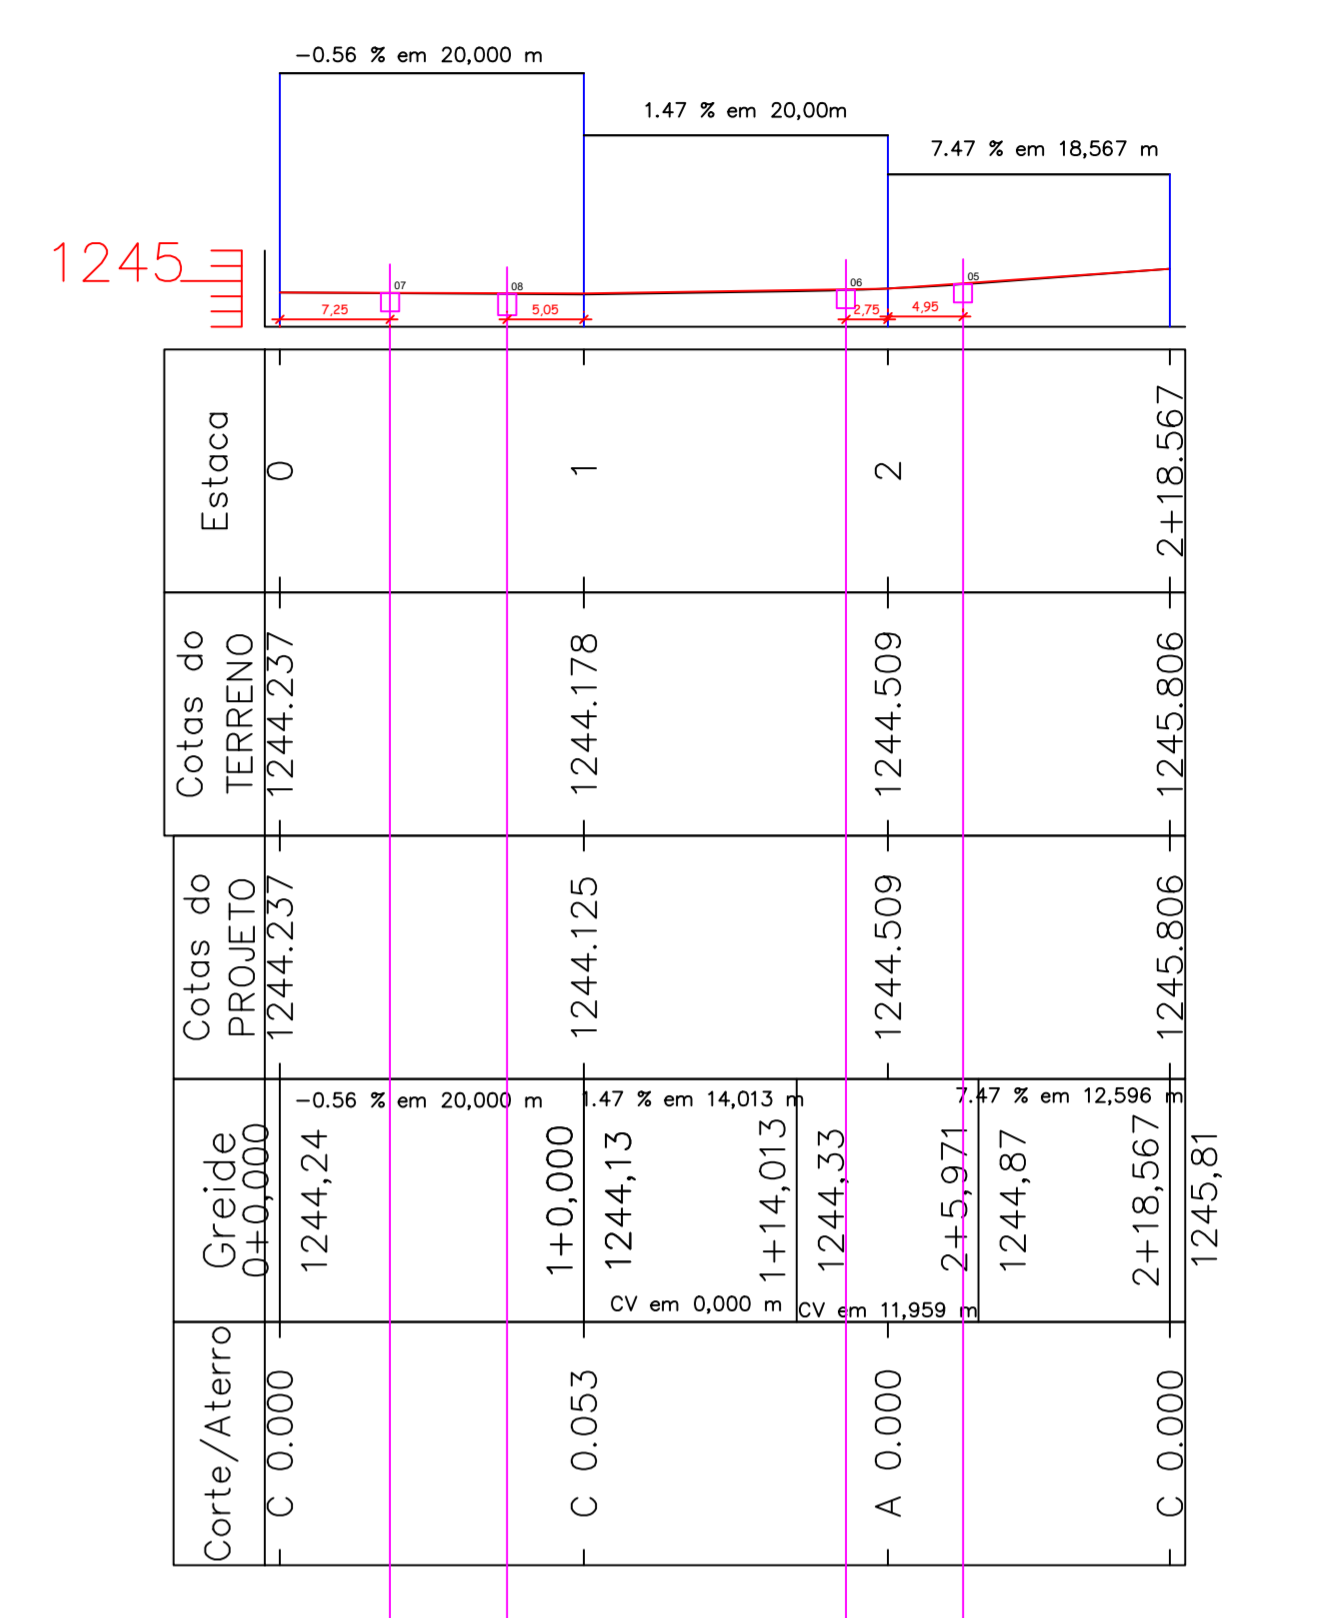


DRENAGEM PLUVIAL
ESCALA 1:200

PLANILHA DE DIMENSIONAMENTO REDE PLUVIAL

MUNICÍPIO: BOM JARDIM DA SERRA - SC
 PROJETO: PAVIMENTAÇÃO EM LAJOTA SEXTAVADA DA RUA PADRE OTAVIO DE LORENZI E RUA NERY ARNOLDO BARTH
 LOCALIZAÇÃO: PERÍMETRO URBANO

Trecho	Cota P. Inicial (m)	Cota P. Final (m)	Dist. (m)	I _{tr} (%)	Tr (anos)	t _{exc} superficial (min)	Y	η	V _S (m/s)	t _{exc} varzieta (min)	i (mm/min)	Áreas Bacias (m ²)		C	Q _{var} (m ³ /s)	η _{adec} (%)	η _{regulador} (%)	D galeria (m)	D galeria adoc (m)	Velocidade galeria (m/s)	t _{exc} galeria (min)
												Parcial	Acumulada								
01 a 02	1251.068	1250.045	5.23	19.56	10	15.00	7.5	0.015	3.933	0.02	15.02	1000	1000	0.5	0.006	19.56	0.015	0.1	0.4	0.046	1.878
02 a 03	1250.045	1247.760	30.00	7.62	10	15.00	7.5	0.015	2.454	0.20	15.20	1000	1000	0.5	0.006	7.62	0.015	0.1	0.4	0.046	10.771
03 a 04	1247.760	1245.517	14.00	16.02	10	15.00	7.5	0.015	3.559	0.07	15.07	1000	1000	0.5	0.006	16.02	0.015	0.1	0.4	0.046	5.026
04 a 06	1245.517	1243.205	27.00	8.56	10	15.00	7.5	0.015	2.602	0.17	15.17	1000	1000	0.5	0.006	8.56	0.015	0.1	0.4	0.046	9.694
05 a 06	1243.591	1243.205	12.00	3.22	10	15.00	7.5	0.015	1.596	0.13	15.13	1000	1000	0.5	0.006	3.22	0.015	0.1	0.4	0.046	4.308
06 a 08	1243.205	1242.753	30.00	1.50	10	15.00	7.5	0.015	1.091	0.46	15.46	1000	1000	0.5	0.006	1.50	0.015	0.1	0.4	0.046	10.771
07 a 08	1242.994	1242.753	12.00	2.00	10	15.00	7.5	0.015	1.259	0.16	15.16	1000	1000	0.5	0.006	2.00	0.015	0.1	0.4	0.046	4.308
08 a 09	1242.753	1242.353	36.80	1.09	10	15.00	7.5	0.015	0.927	0.66	15.66	1000	2000	0.5	0.012	1.09	0.015	0.1	0.4	0.093	6.606

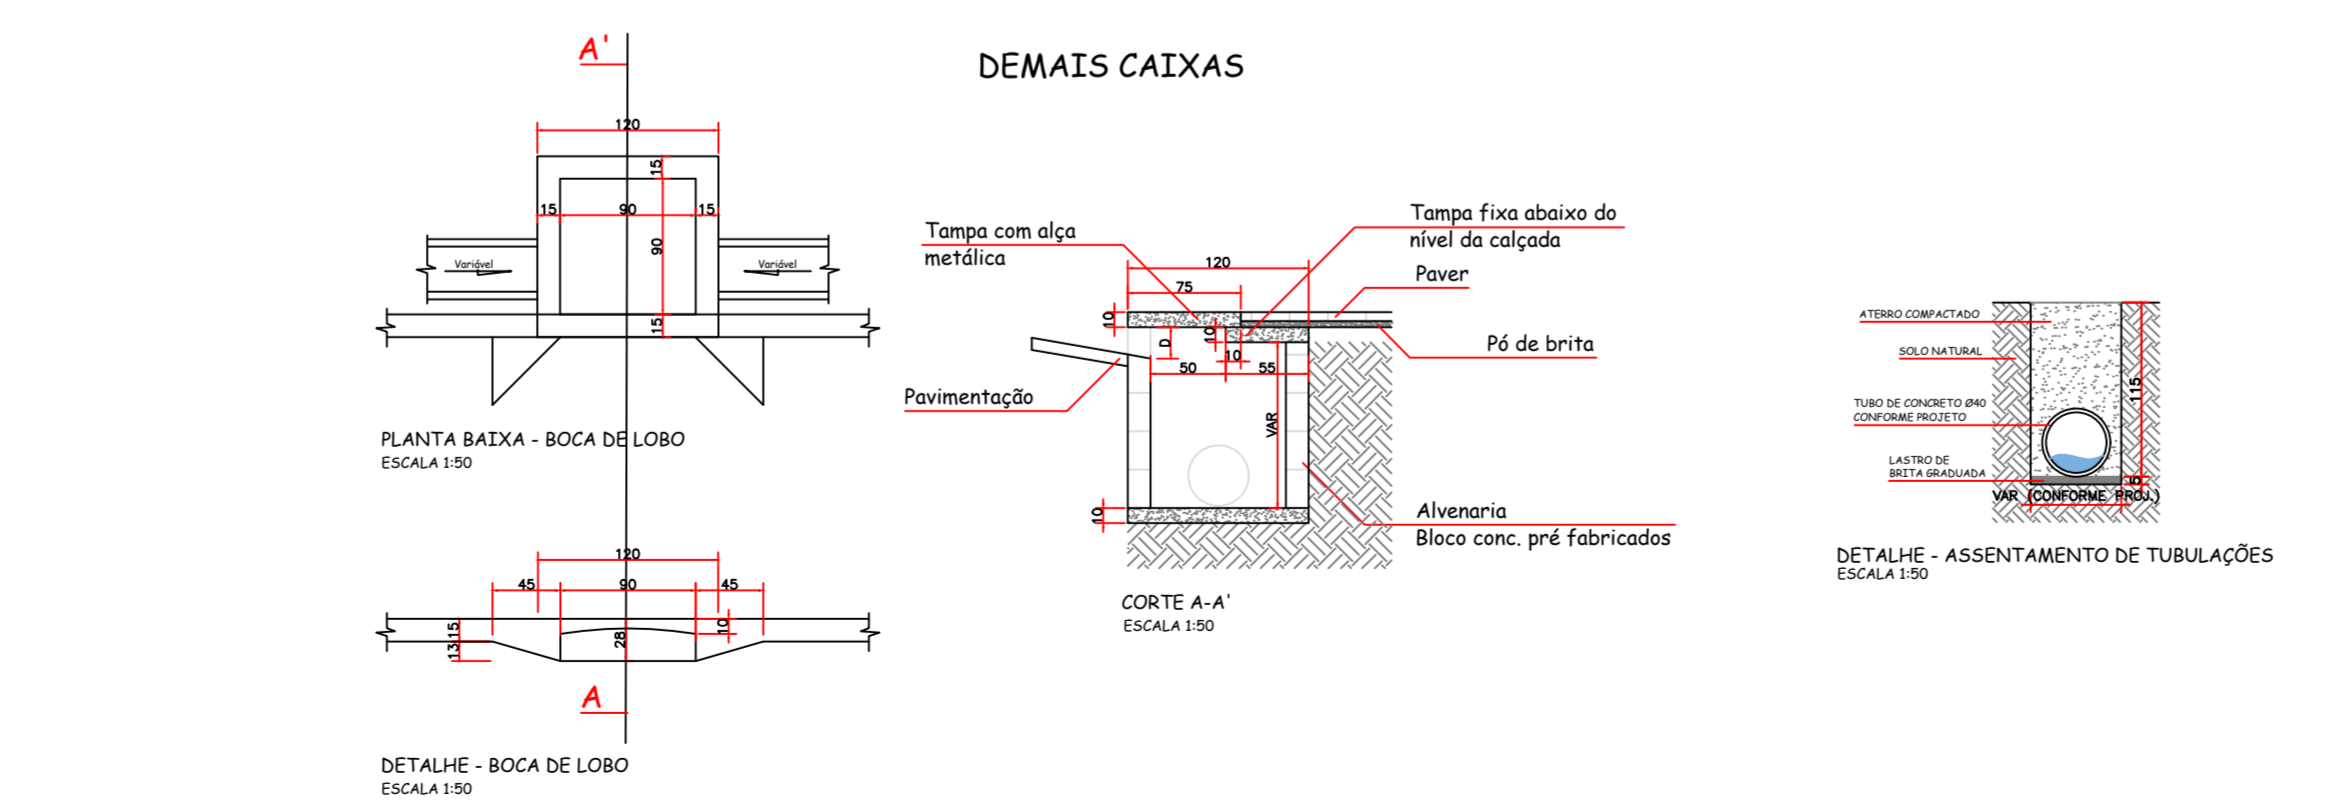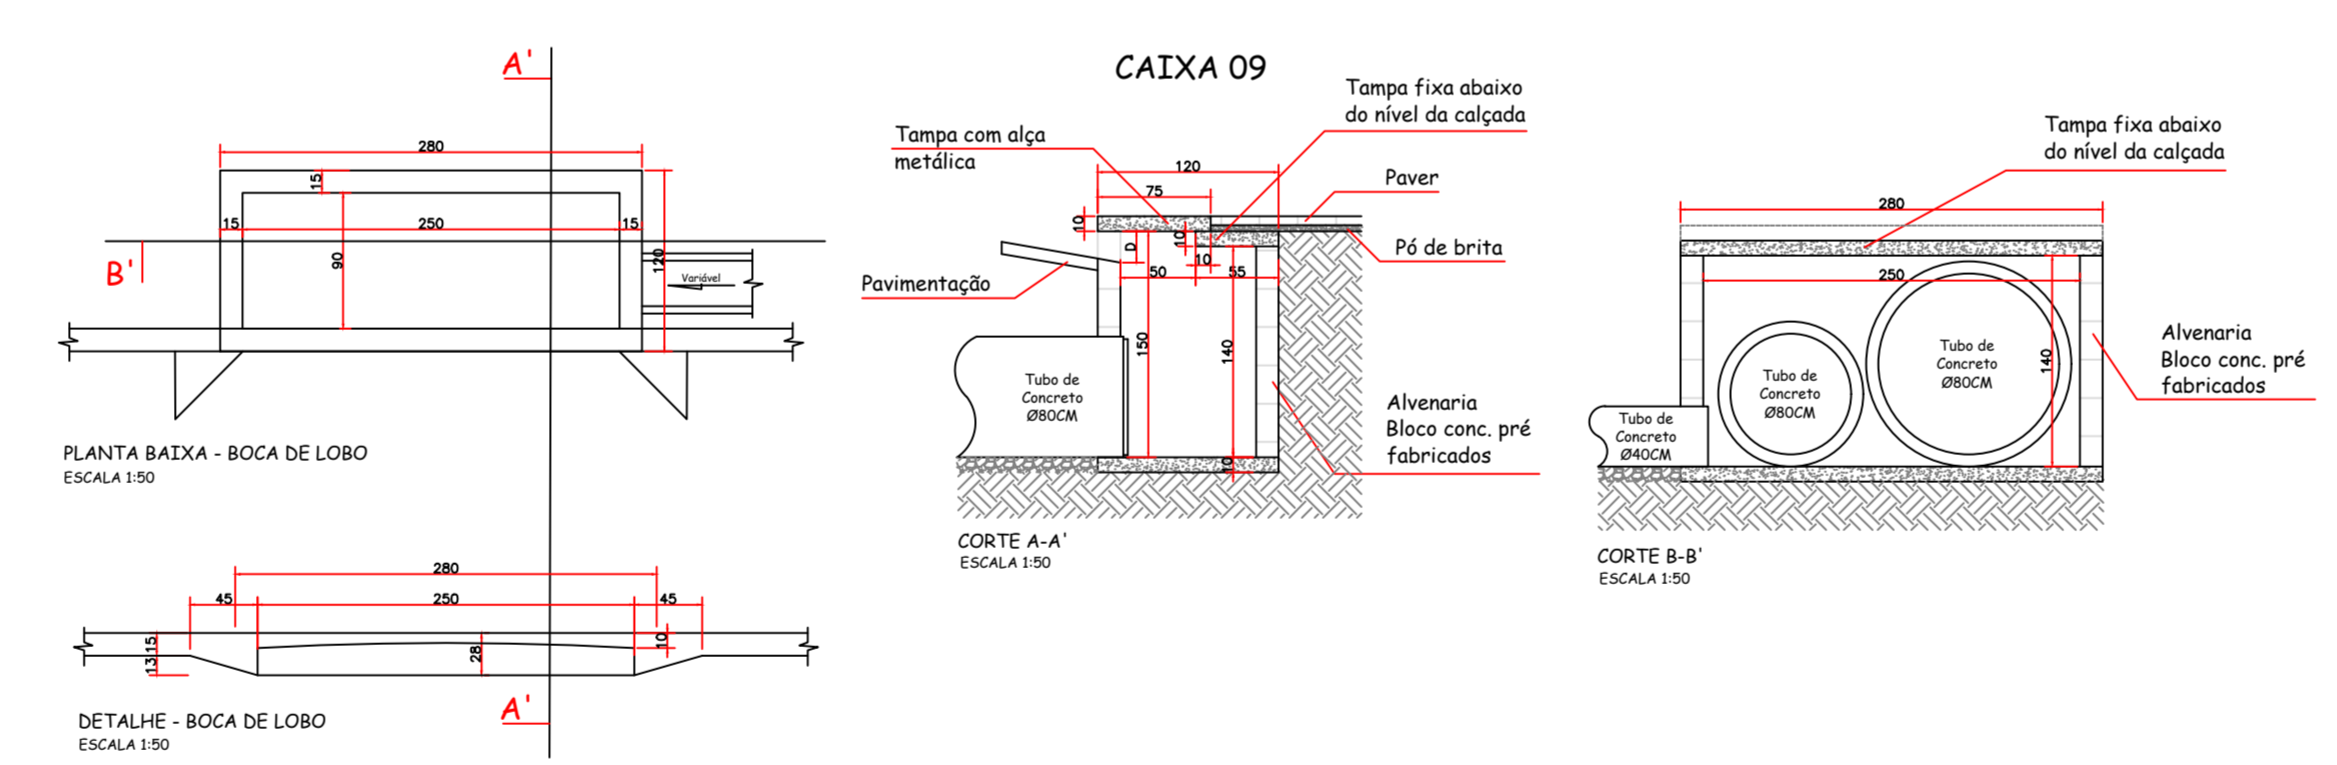

- LEGENDA**
- DIVISA DO TERRENO COM A CALÇADA
 - ENTRADA DE GARAGEM
 - LINHA DA CALÇADA
 - PT - POSTE
 - TUBO DE PVC PERFURADO Ø20CM
 - TUBO DE CONCRETO Ø40CM
 - NOVA BOCA DE LOBO
 - BOCA DE LOBO EXISTENTE
 - VALA P/ DRENAGEM
 - TUBULAÇÃO PROJETADA

AMURES ASSOCIAÇÃO DE MUNICÍPIOS DA REGIÃO SERRANA

PREFEITURA MUNICIPAL DE BOM JARDIM DA SERRA **05**

ASSESSORIA TÉCNICA **OBRA:**

PROJETO: Pavimentação da Rua Nery Arnoldo Barth e Rua Padre Otavio de Lorenzi

PREFEITO: Pedro Luiz Ostetto

Ext: 136,94m

Desenho: Mariane de Moraes Mota

Escala: 1:000

DATA: SET/2022