
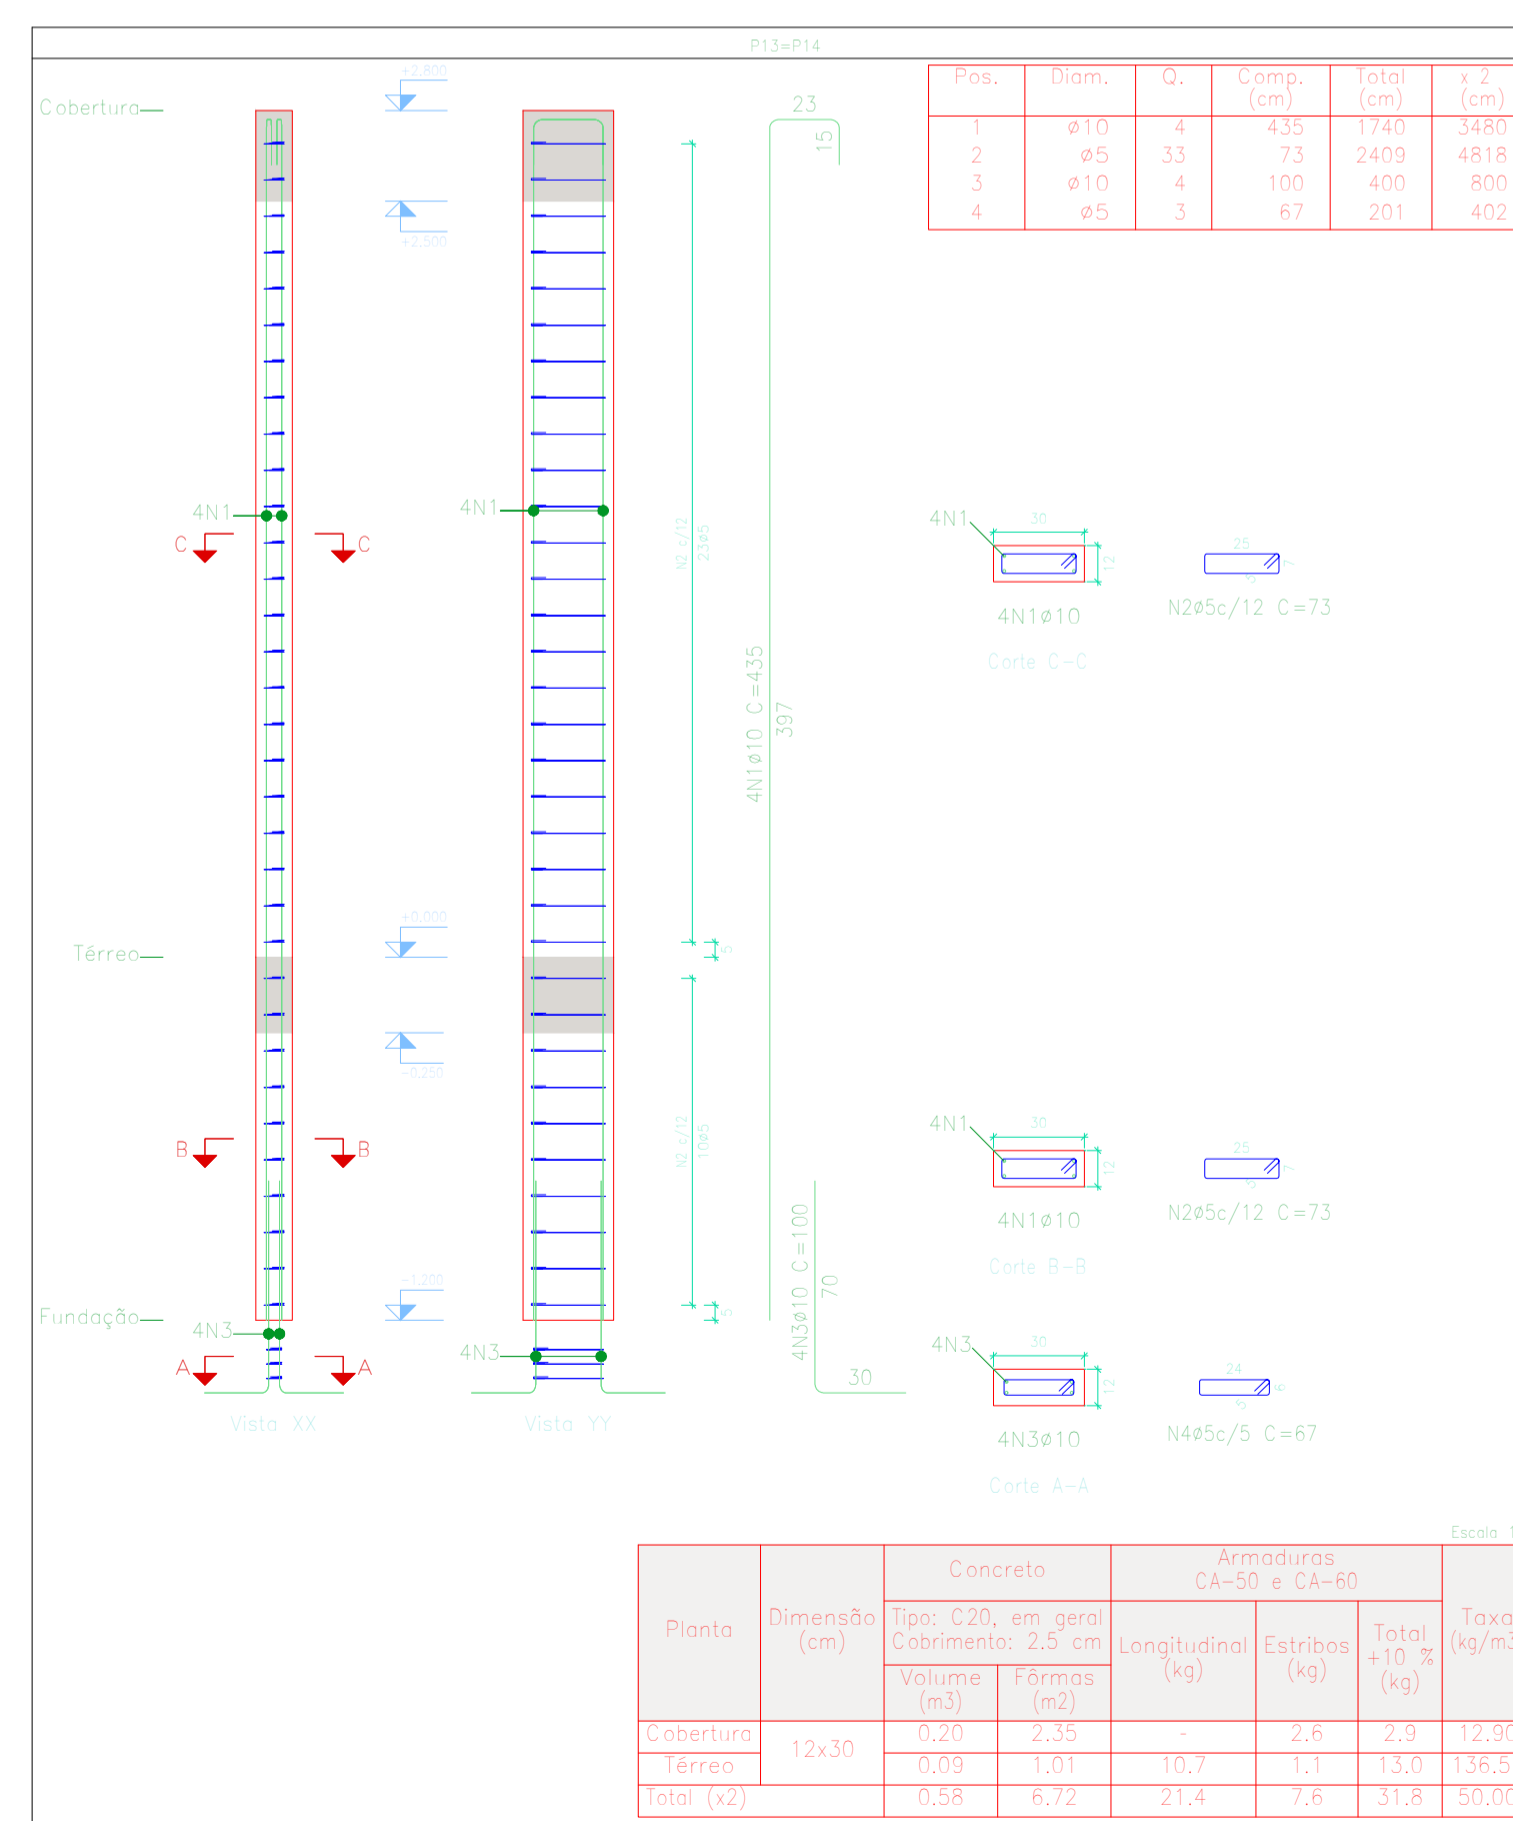
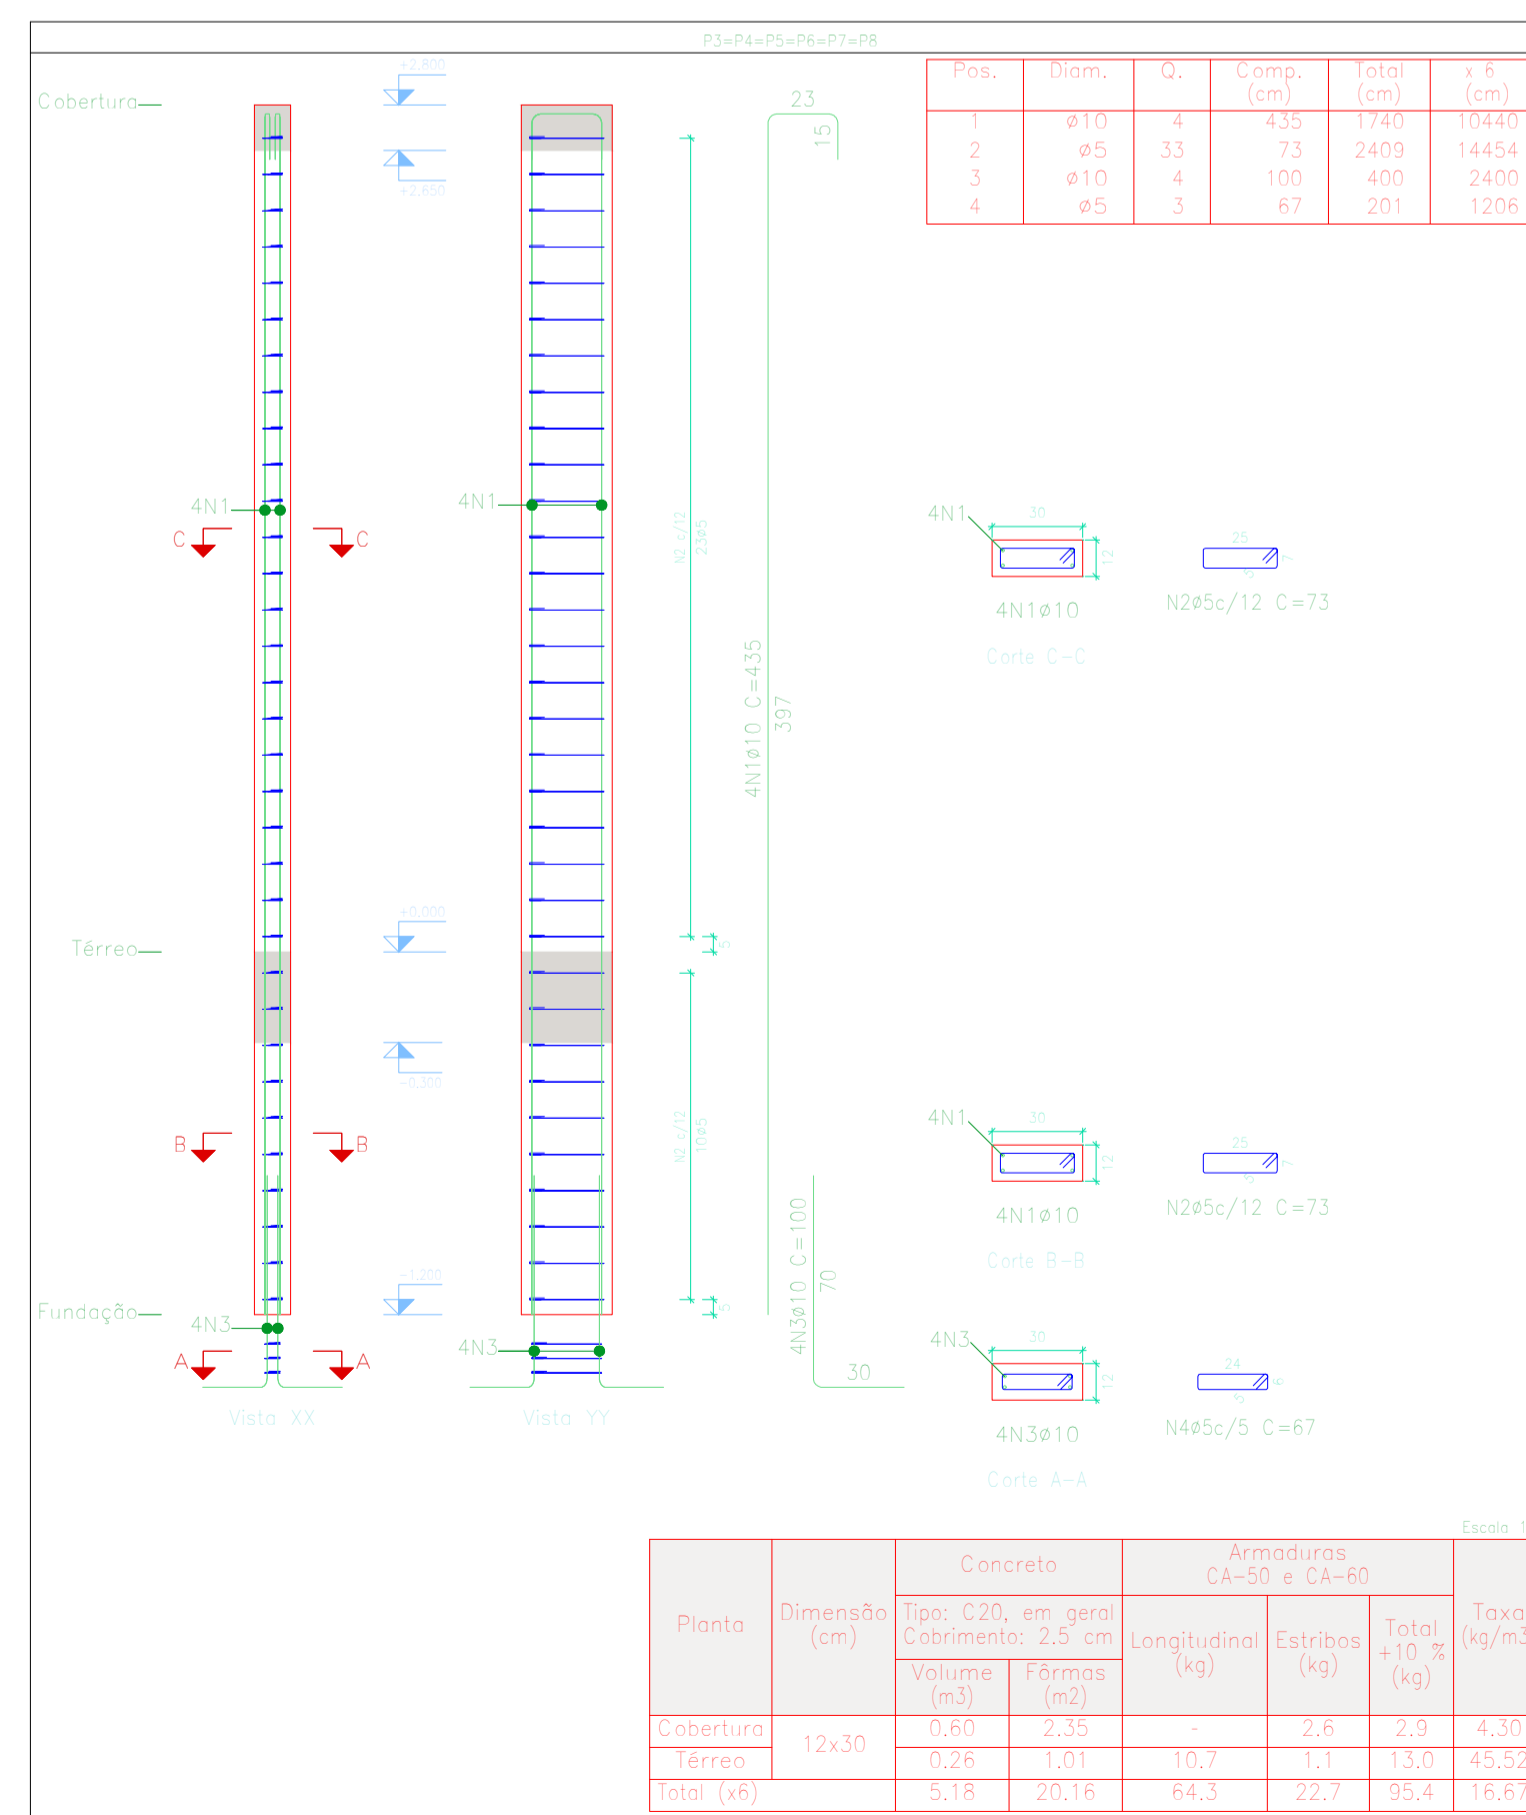


Elemento	Pos.	Diam.	Q.	Esquema (cm)	Comp. (cm)	Total (cm)	CA-50 (kg)	CA-60 (kg)
P1	1	ø10	4		435	1740	10,7	
	2	ø5	33		73	2409		3,8
	3	ø10	4		100	400	2,5	
	4	ø5	3		67	201		0,3
					Total+10%:	14,5	4,5	
P3=P10	1	ø10	4		435	1740	10,7	
	2	ø5	33		73	2409		3,8
	3	ø10	4		100	400	2,5	
	4	ø5	3		67	201		0,3
					Total+10%:	14,5	4,5	
P12	1	ø10	4		435	1740	10,7	
	2	ø5	33		73	2409		3,8
	3	ø10	4		100	400	2,5	
	4	ø5	3		67	201		0,3
					Total+10%:	14,5	4,5	
P2	1	ø10	4		435	1740	10,7	
	2	ø10	2		430	860	5,3	
	3	ø5	42		73	3066		4,8
	4	ø5	42		19	798		1,3
	5	ø10	6		100	600	3,7	
	6	ø5	3		65	195		0,3
					Total+10%:	21,7	7,0	
P3=P4=P5=P6=P7	1	ø10	4		435	1740	10,7	
	2	ø5	33		73	2409		3,8
	3	ø10	4		100	400	2,5	
	4	ø5	3		67	201		0,3
					Total+10%:	14,5	4,5	
P13=P14	1	ø10	4		435	1740	10,7	
	2	ø5	33		73	2409		3,8
	3	ø10	4		100	400	2,5	
	4	ø5	3		67	201		0,3
					Total+10%:	14,5	4,5	
					ø5:	5,0	61,0	
					ø10:	95,7	0,0	
					Total:	95,7	61,0	

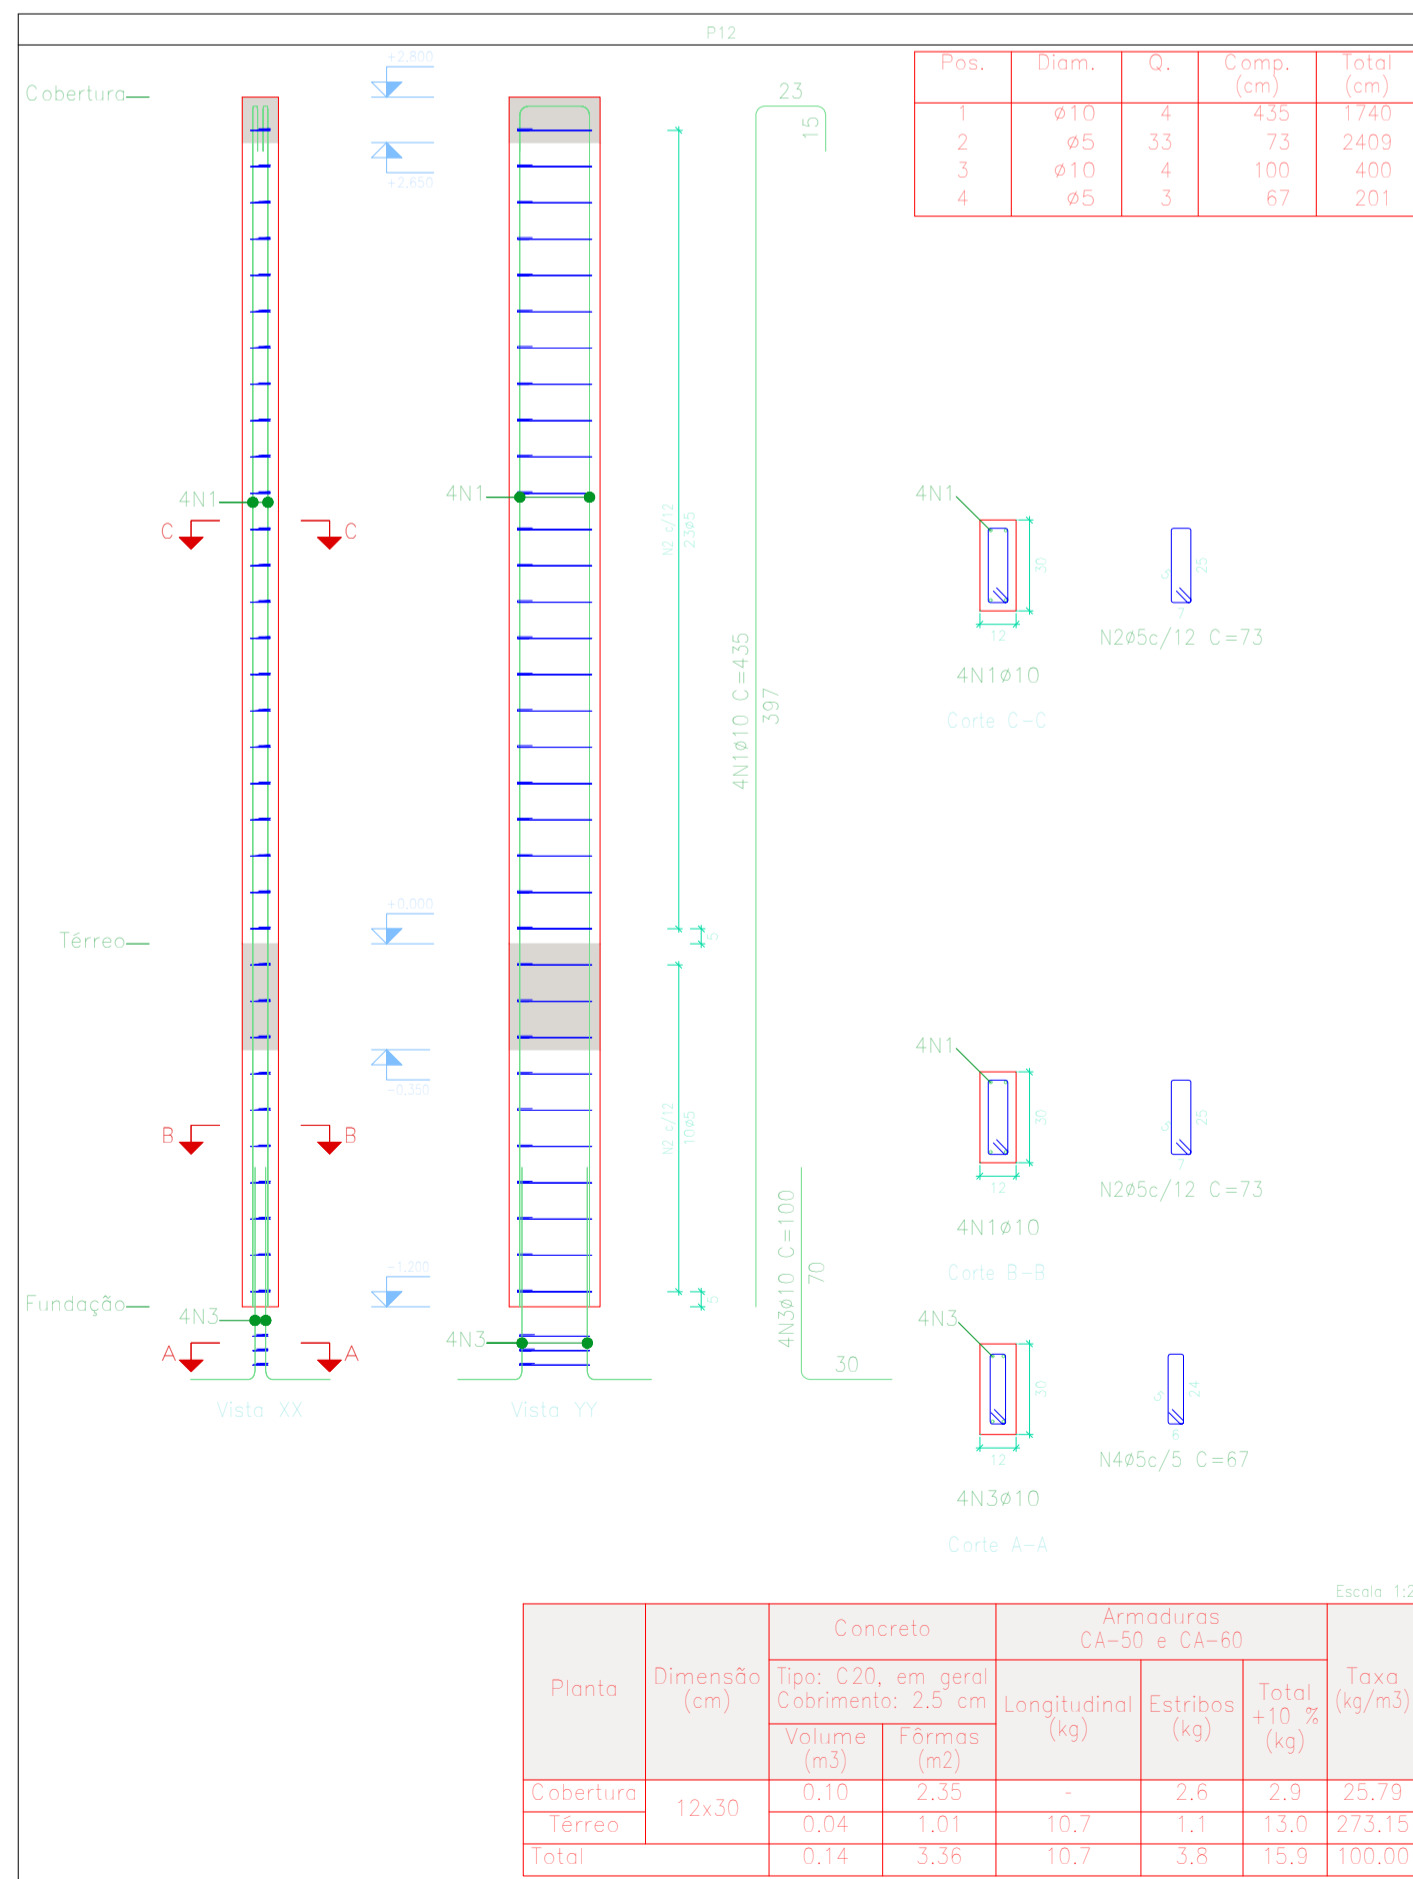

<b>QUADRO DE ÁREAS:</b> Galeria de entrada: 93,60 m² Área de vivência: 417,20 m²	<b>OBRA:</b> <b>REFORMA E AMPLIAÇÃO DO GINÁSIO</b>  <b>ENDEREÇO:</b> SC 390, S/N, BAIRRO CTG Bom Jardim da Serra - SC
<b>RESP. TÉCNICO:</b> Eng. Civil Jorge E. Batista Muniz CREA-SC 143778-1	
<b>PROPRIETÁRIO:</b> Prefeitura Municipal de Bom Jardim da Serra CNPJ: 82.844.754/0001-82	
<b>DESCRIÇÃO:</b> PROJETO ESTRUTURAL Pilares	<b>PRANCHA:</b> <b>1/9</b>
<b>ESCALA:</b> INDICADA	<b>ÁREA TOTAL:</b> 417,20m²
<b>DATA:</b> Novembro/2022	<b>FORMATO PRANCHA:</b> A1(841X594mm)
<b>REVISÃO:</b> JEBM-17/11/21	