Térreo
Formas
Concreto: C20, em geral
Escala: 1:50

Vigas - Quantitativo Total - Lote (m)			
Concreto	Forma (m²)	Volume (m³)	Forma (m²)
Viga Tipo	0,72	3,56	24,0
Forma Viga	69,60		
Forma Viga Parede	0,00	0,00	0,00
Total	69,60	3,56	24,0
Volume Total (m³)	4,00	0,133	38,11

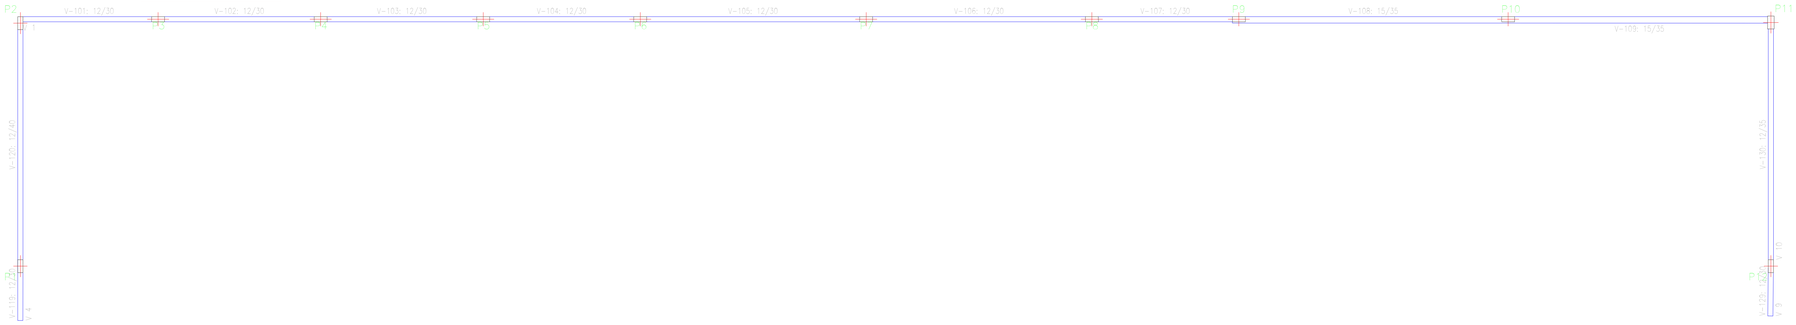

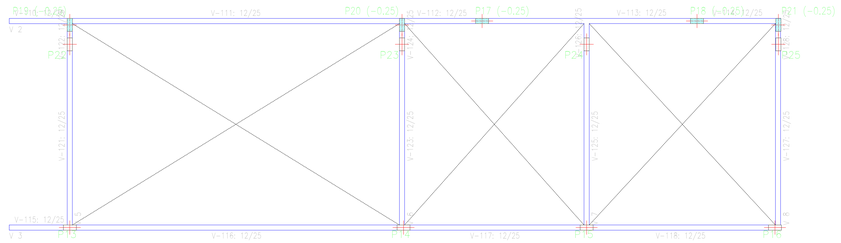

Cobertura
Formas
Concreto: C20, em geral
Aços em lajes: CA-50 e CA-60
M: Momento fletor de cálculo por metro de largura (kN x m/m)
V: Estforça cortante de cálculo por metro de largura (kN/m)
Escala: 1:50

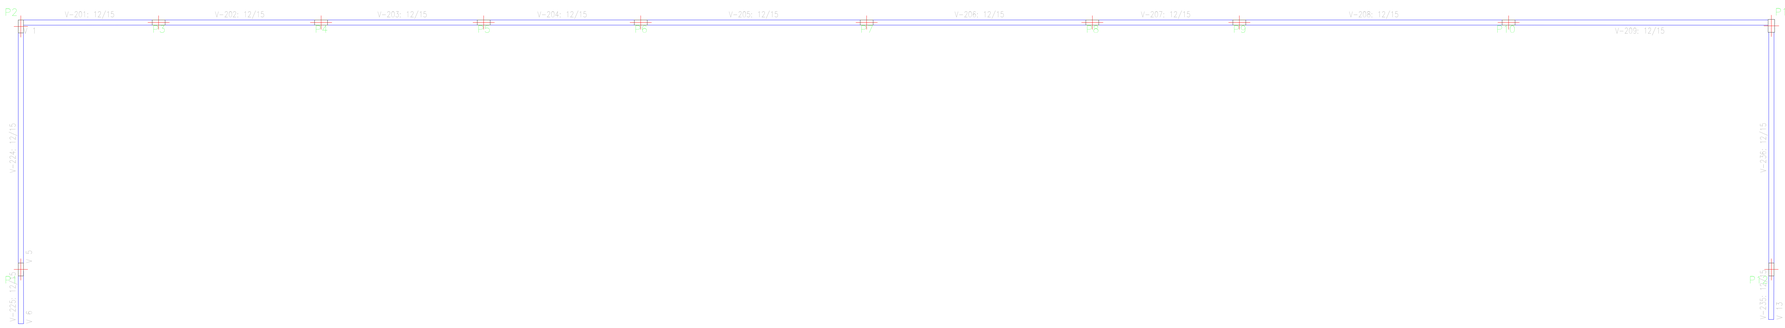

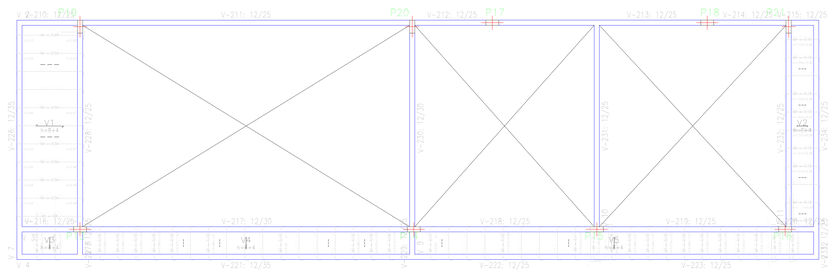

QUADRO DE ÁREAS:	
Galeria de entrada	93,60 m²
Área de vivência	417,20 m²

OBRA:
REFORMA E AMPLIAÇÃO DO GINÁSIO

ENDEREÇO:
SC 390, S/N, BAIRRO CTG
Bom Jardim da Serra - SC

RESP. TÉCNICO:
Eng. Civil Jorge E. Batista Muniz
CREA-SC 143778-1

PROPRIETÁRIO:
Prefeitura Municipal de Bom Jardim da Serra
CNPJ: 82.844.754/0001-92

DESCRIÇÃO:
PROJETO ESTRUTURAL
FORMAS

PRANCHA:
8/9

ESCALA:	AREA TOTAL:	DATA:	FORMATO PRANCHA:	REVISÃO:
INDICADA	417,20m²	Novembro/2022	A1(841X594mm)	JEBM-17/11/21