


Forma do pavimento FUNDAÇÃO
escala 1:50

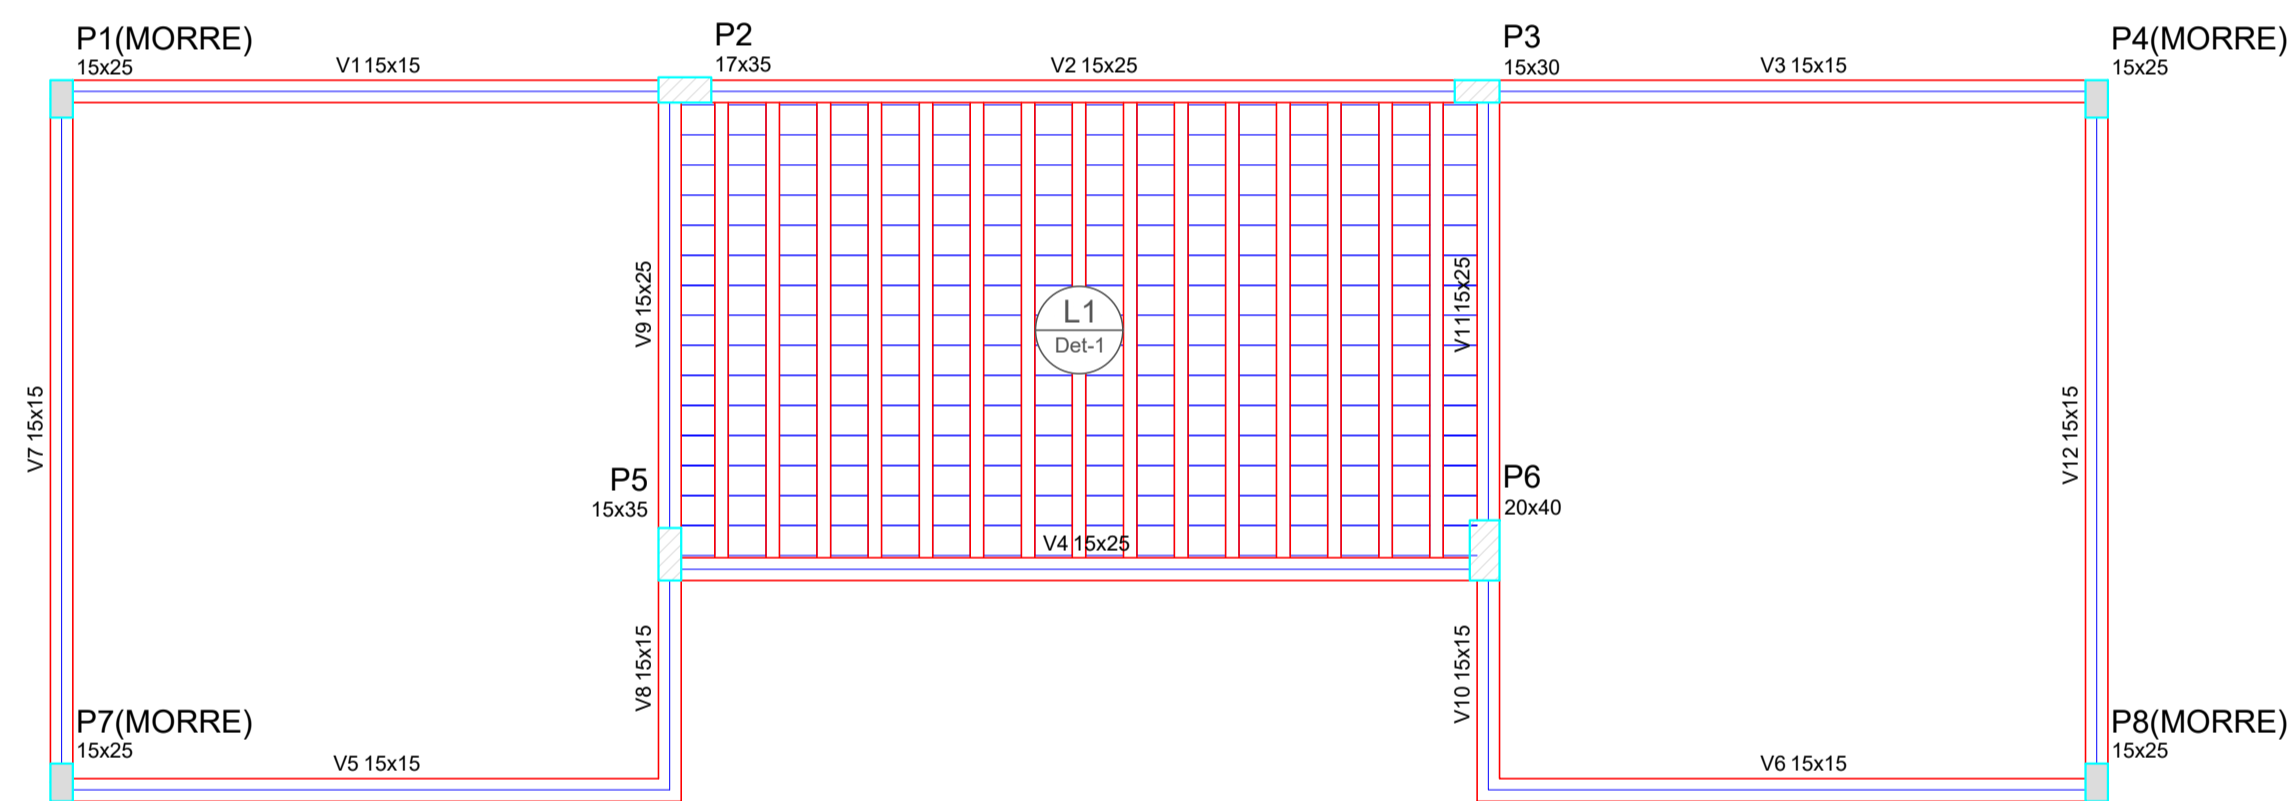

Forma do pavimento TERREO
escala 1:50

Vigas			
Nome	Seção (cm)	Elevação (cm)	Nível (cm)
V1	15x20	0	0
V2	15x20	0	0
V3	15x20	0	0
V4	15x15	0	0
V5	15x20	0	0
V6	15x20	0	0
V7	15x20	0	0
V8	15x25	0	0
V9	15x15	0	0
V10	15x25	0	0
V11	15x20	0	0
V12	15x20	0	0

Características dos materiais	
fck (kgf/cm²)	Ecs (kgf/cm³)
250	238000

Pilares			
Nome	Seção (cm)	Elevação (cm)	Nível (cm)
P1	15 x 25	0	0
P2	17 x 35	0	0
P3	15 x 30	0	0
P4	15 x 25	0	0
P5	15 x 35	0	0
P6	20 x 40	0	0
P7	15 x 25	0	0
P8	15 x 25	0	0

Legenda dos Pilares	
<input type="checkbox"/>	Pilar que morre
<input checked="" type="checkbox"/>	Pilar que passa
<input type="checkbox"/>	Pilar que nasce
<input checked="" type="checkbox"/>	Pilar com mudança de seção

Vigas			
Nome	Seção (cm)	Elevação (cm)	Nível (cm)
V1	15x15	0	270
V2	15x25	0	270
V3	15x15	0	270
V4	15x25	0	270
V5	15x15	0	270
V6	15x15	0	270
V7	15x15	0	270
V8	15x15	0	270
V9	15x25	0	270
V10	15x15	0	270
V11	15x25	0	270
V12	15x15	0	270


Lajes							
Nome	Tipo	Dados			Sobrecarga (kgf/m²)		
		Altura (cm)	Elevação (cm)	Nível (cm)	Adicional	Acidental	Localizada
L1	Treliçada 1D	12	0	270	259	50	200

Características dos materiais	
fck (kgf/cm²)	Ecs (kgf/cm³)
250	238000

Pilares			
Nome	Seção (cm)	Elevação (cm)	Nível (cm)
P1	15 x 25	0	270
P2	17 x 35	0	270
P3	15 x 30	0	270
P4	15 x 25	0	270
P5	15 x 35	0	270
P6	20 x 40	0	270
P7	15 x 25	0	270
P8	15 x 25	0	270

Legenda dos Pilares	
<input type="checkbox"/>	Pilar que morre
<input checked="" type="checkbox"/>	Pilar que passa
<input type="checkbox"/>	Pilar que nasce
<input checked="" type="checkbox"/>	Pilar com mudança de seção

Detalhe 1 (esc. 1:30)

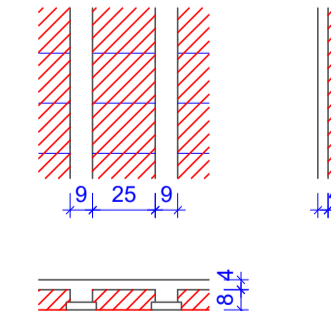

Blocos de enchimento					
Detalhe	Tipo	Nome	Dimensões (cm)		Quantidade
			hb	bx by	
1	Lajota cerâmica	B8/25/20	8	25 20	240

QUADRO DE ÁREAS:		OBRA:
Área Total	73,12 m²	BANHEIROS - PARQUE DE EXPOSIÇÕES
		ENDEREÇO:
		SC 390, S/N, BAIRRO CTG Bom Jardim da Serra - SC

RESP. TÉCNICO: Eng. Civil Jorge E. Batista Muniz CREA-SC 1433778-1
PROPRIETÁRIO: Prefeitura Municipal de Bom Jardim da Serra CNPJ: 82.844.754/0001-82

DESCRÇÃO: PROJETO ESTRUTURAL FORMAS	PRANCHA: 2/6
---	-----------------

ESCALA: INDICADA	ÁREA TOTAL: 73,12m²	DATA: Novembro/2022	FORMATO PRANCHA: A1(841X594mm)	REVISÃO: JEBM-17/11/21
---------------------	------------------------	------------------------	-----------------------------------	---------------------------