
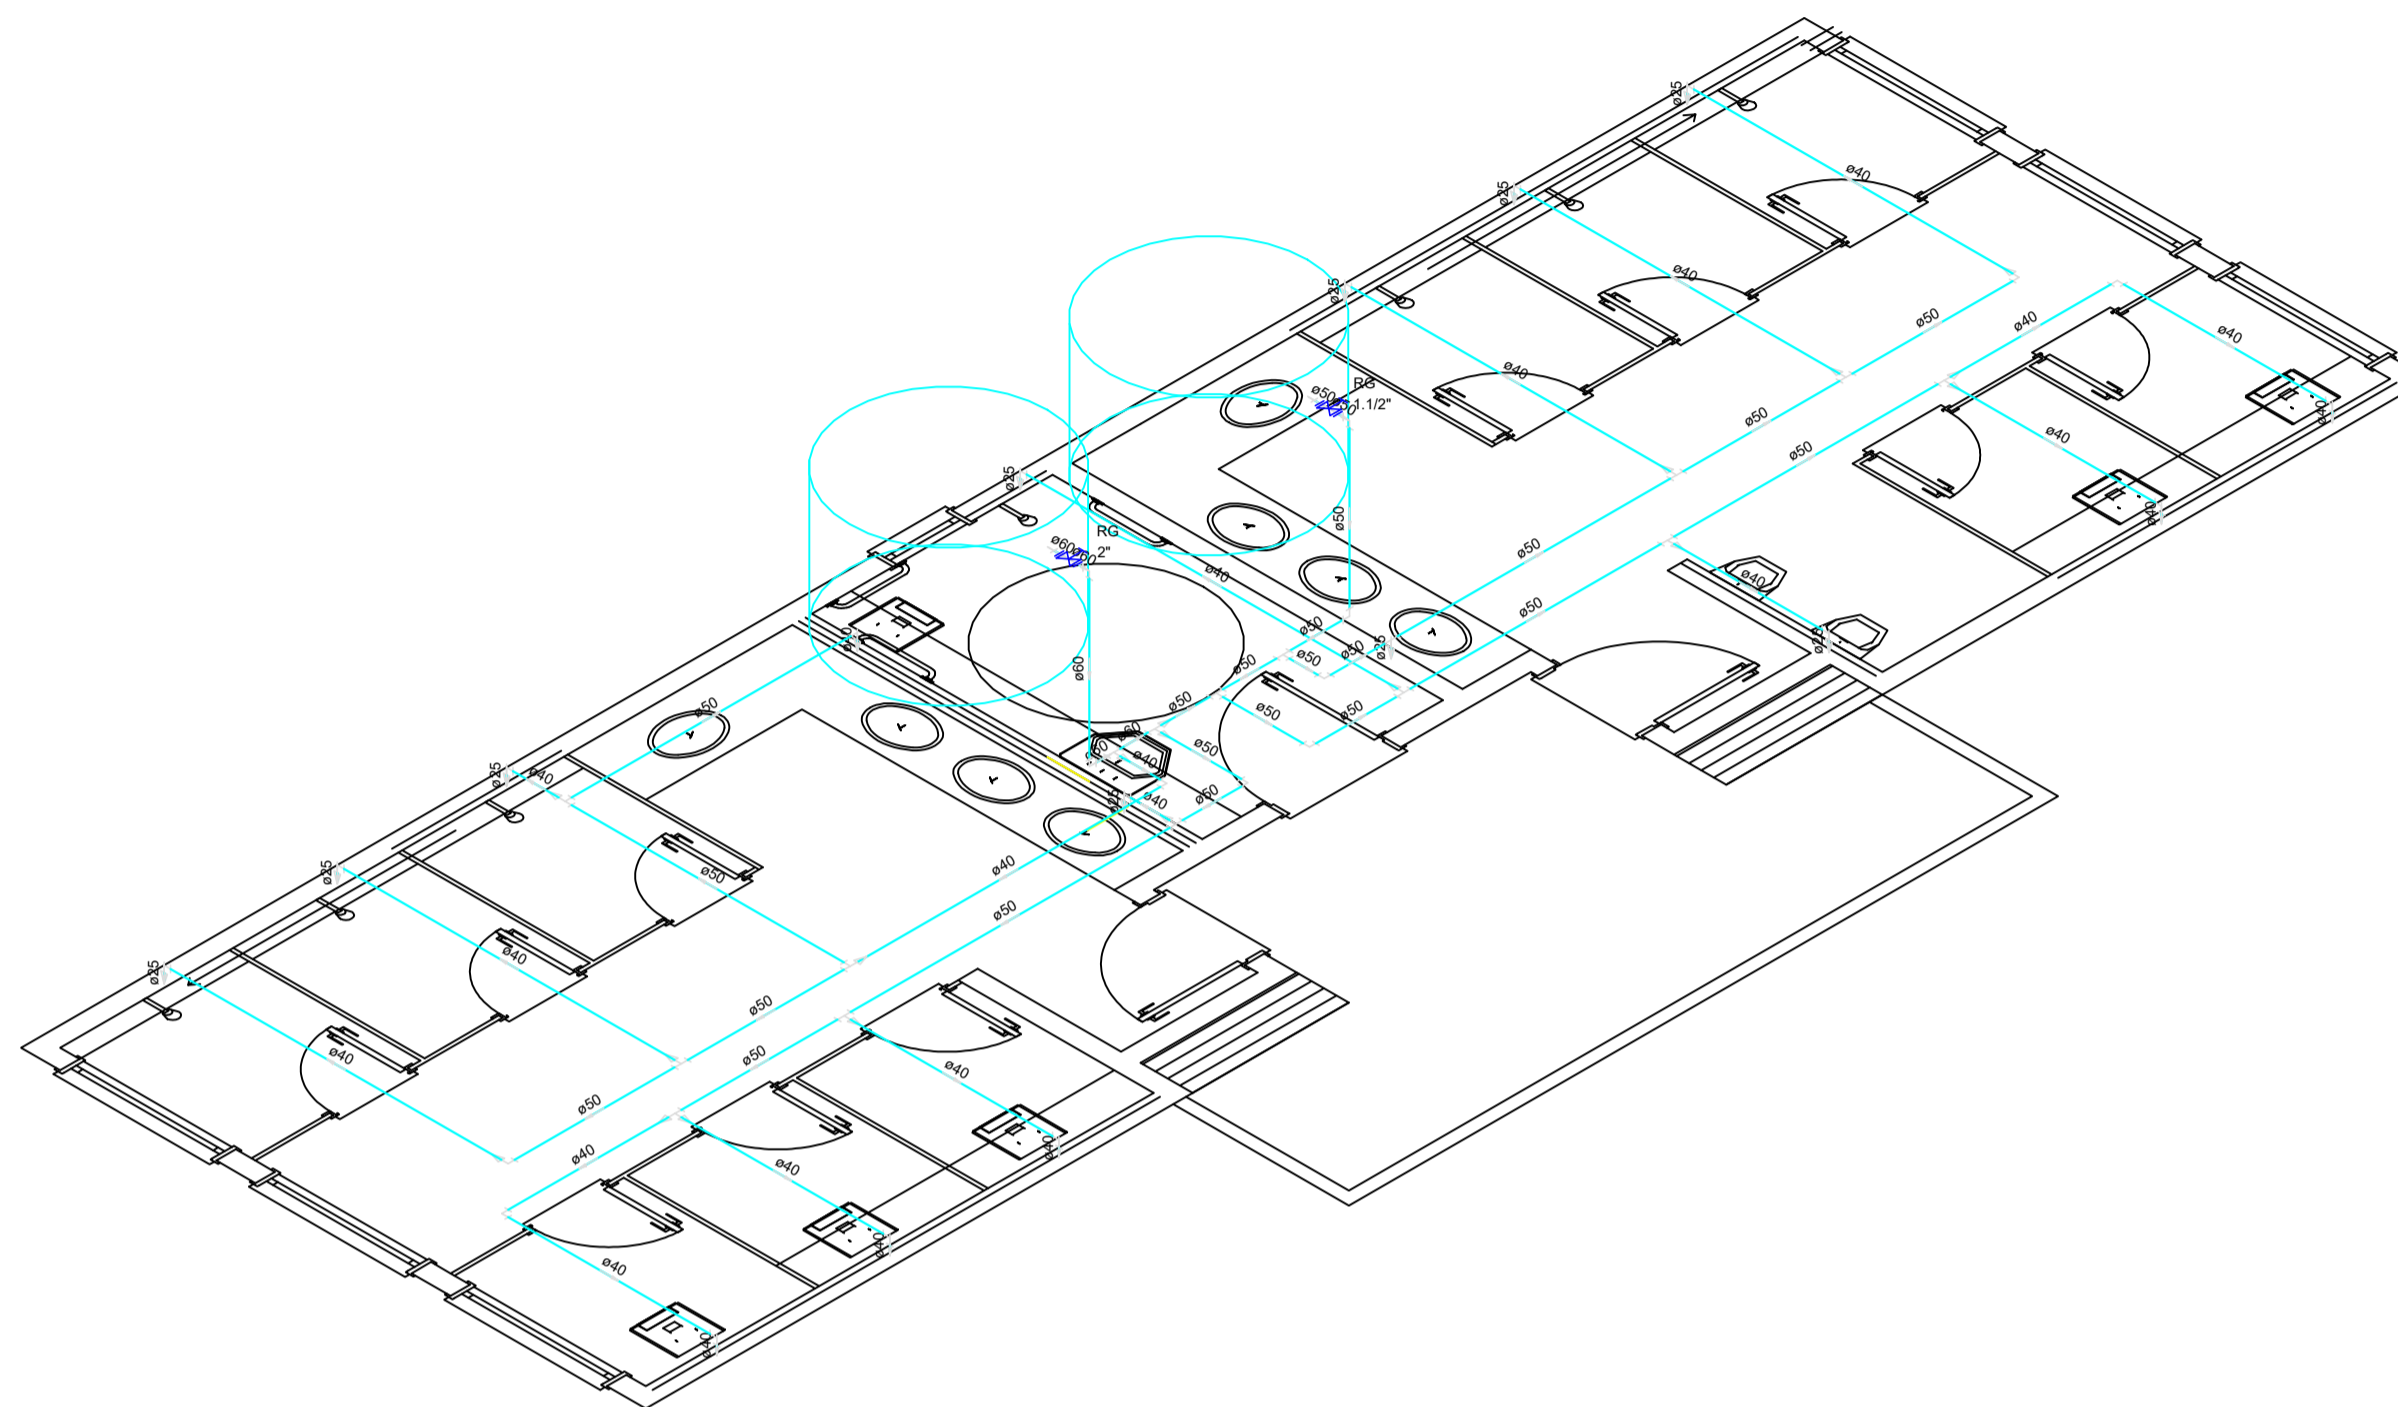


H10

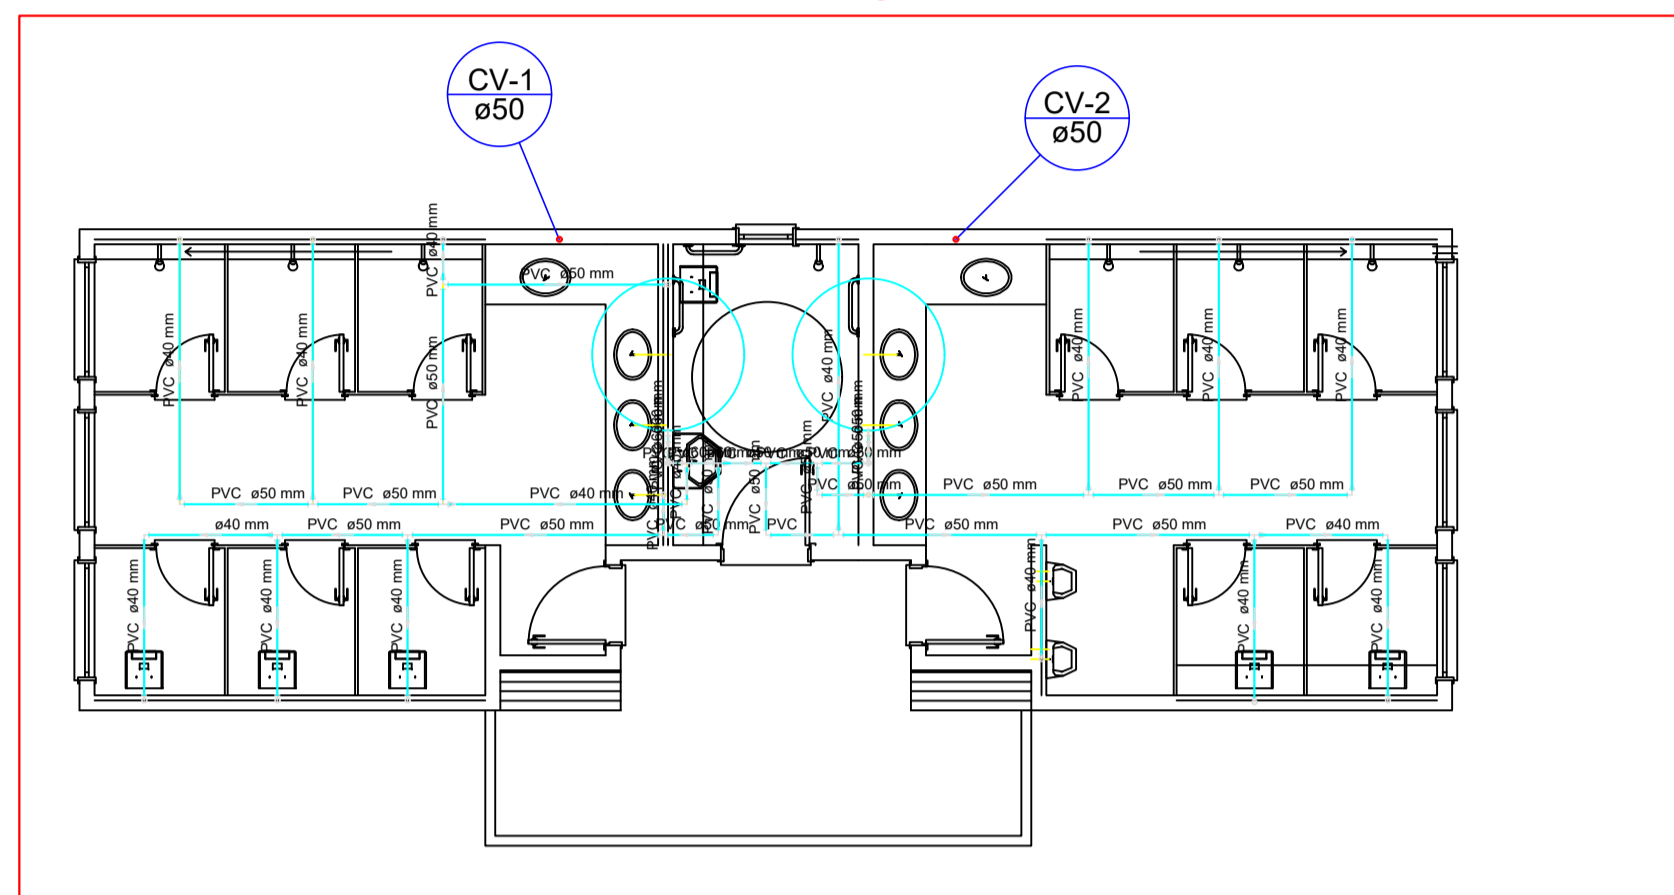

Detalhe H10
escala 1:50

QUADRO DE ÁREAS:		OBRA:		
Área Total	73,12 m ²	BANHEIROS - PARQUE DE EXPOSIÇÕES		
		ENDEREÇO:		
		SC 390, S/N, BAIRRO CTG Bom Jardim da Serra - SC		
RESP. TÉCNICO:				
Eng. Civil Jorge E. Batista Muniz CREA-SC 143778-1				
PROPRIETÁRIO:				
Prefeitura Municipal de Bom Jardim da Serra CNPJ: 82.844.754/0001-82				
DESCRIÇÃO:		PRANCHA:		
PROJETO HIDROSSANITÁRIO HIDRÁULICO		1/3		
ESCALA:	ÁREA TOTAL:	DATA:	FORMATO PRANCHA:	REVISÃO:
INDICADA	73,12m ²	Novembro/2022	A1(841X594mm)	JEBM-17/11/21