




PLANTA DE IMPLANTAÇÃO

ESCALA 1:100




PERSPECTIVAS

SEM ESCALA

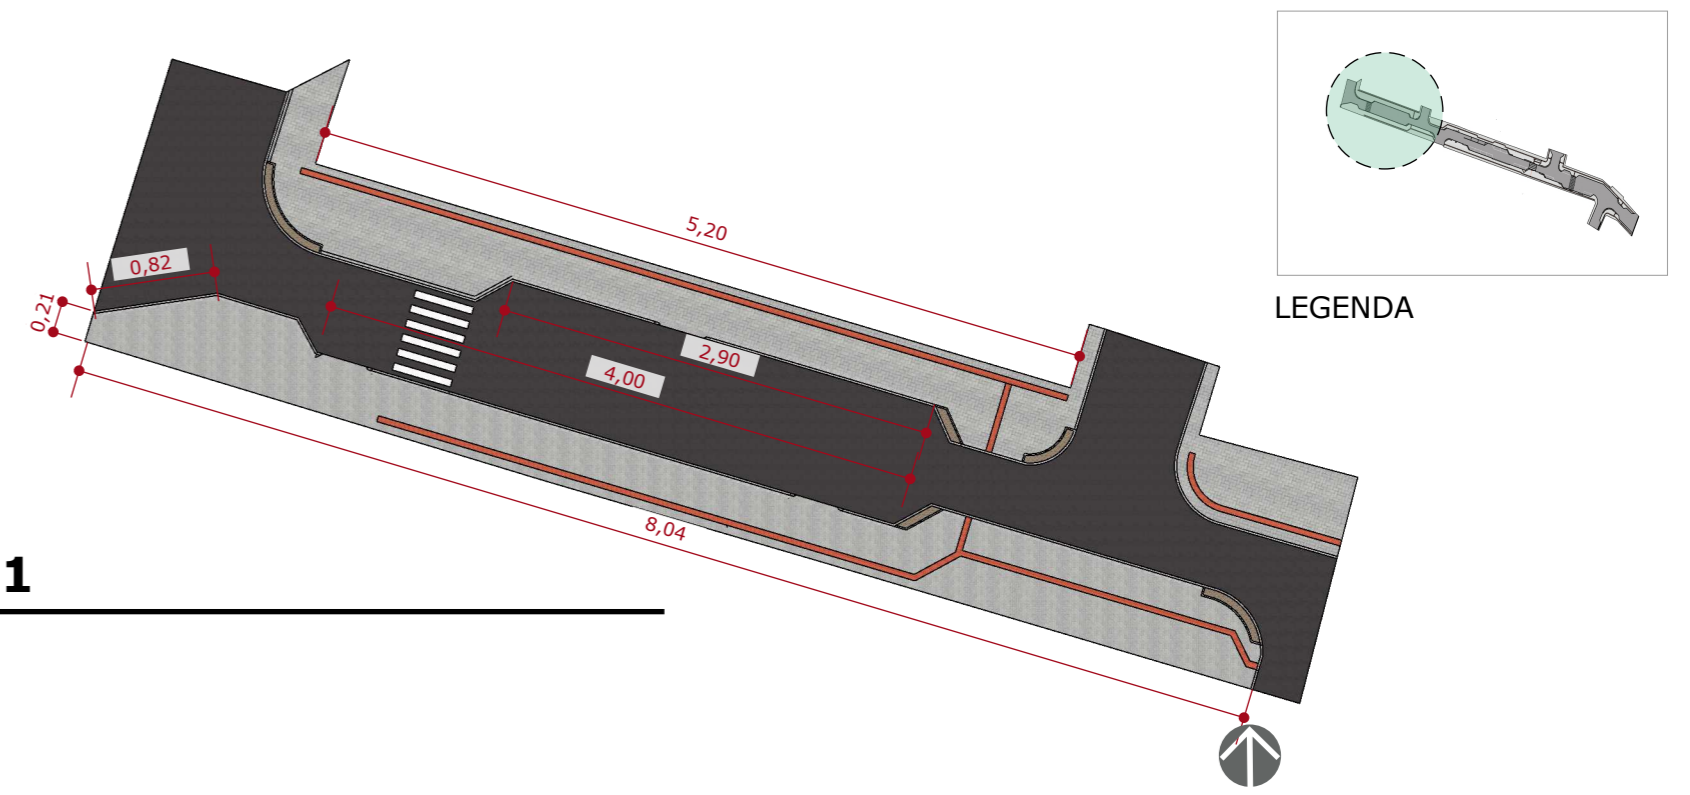


PLANTA 01

ESCALA 1:500

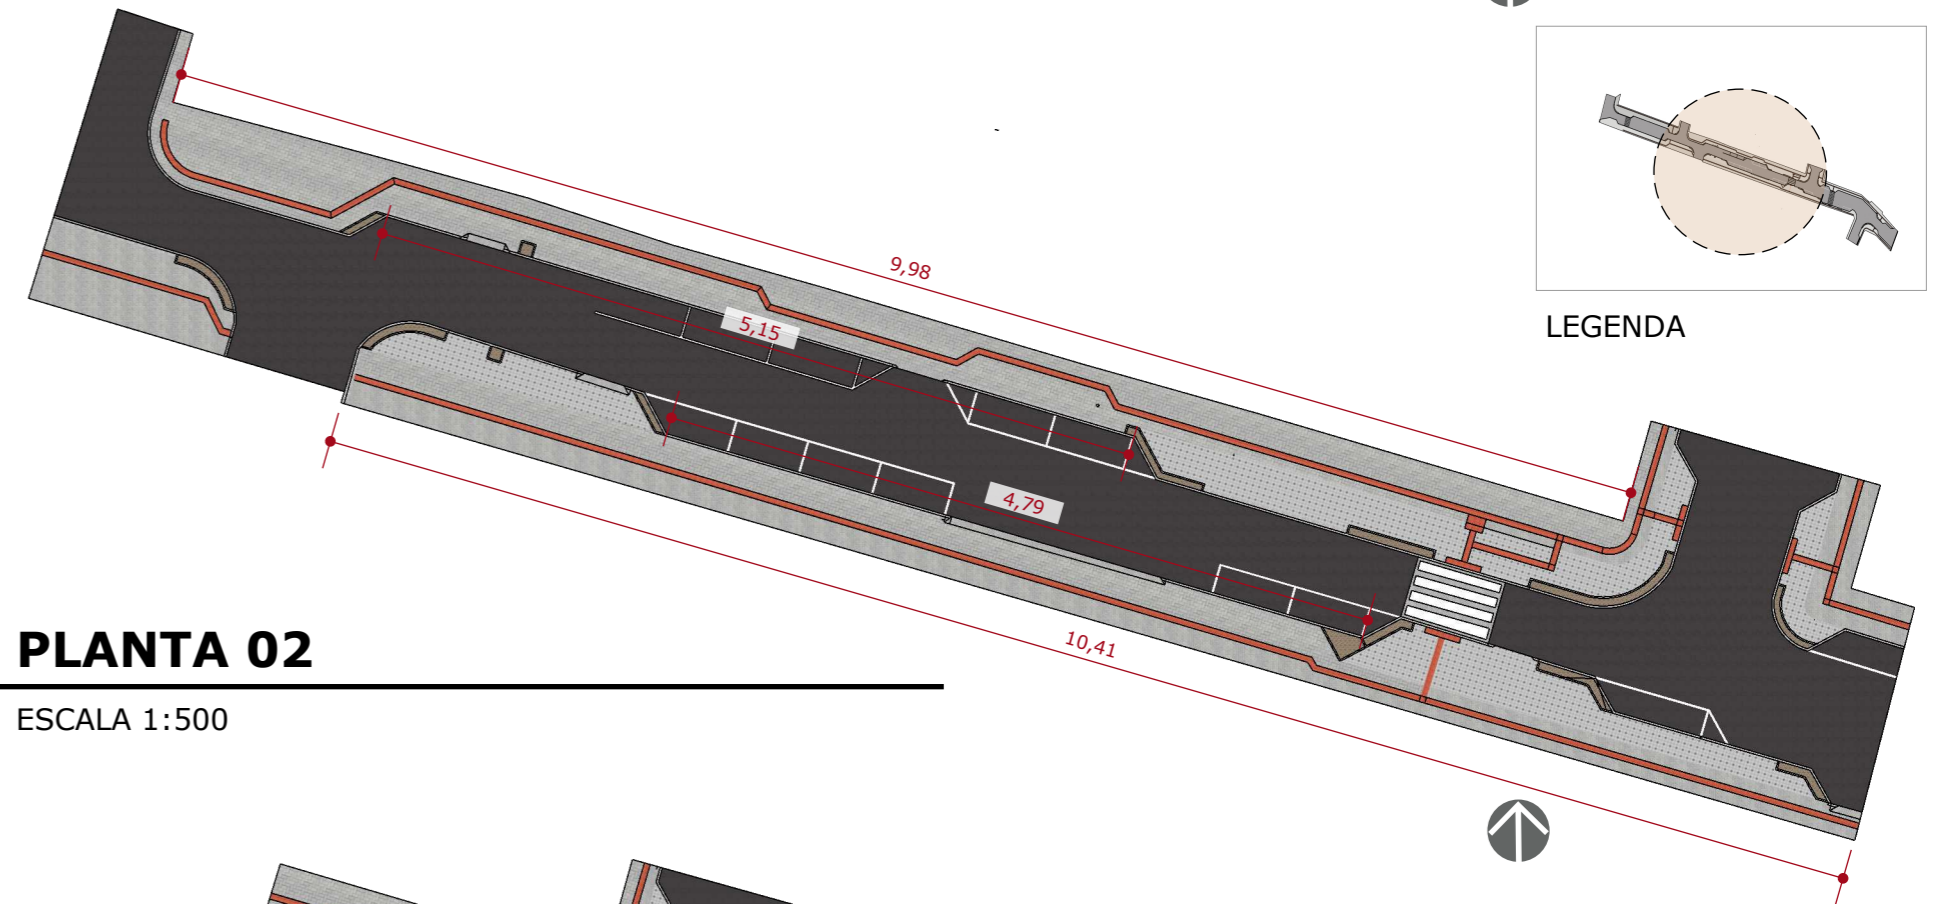

PLANTA 02


ESCALA 1:500

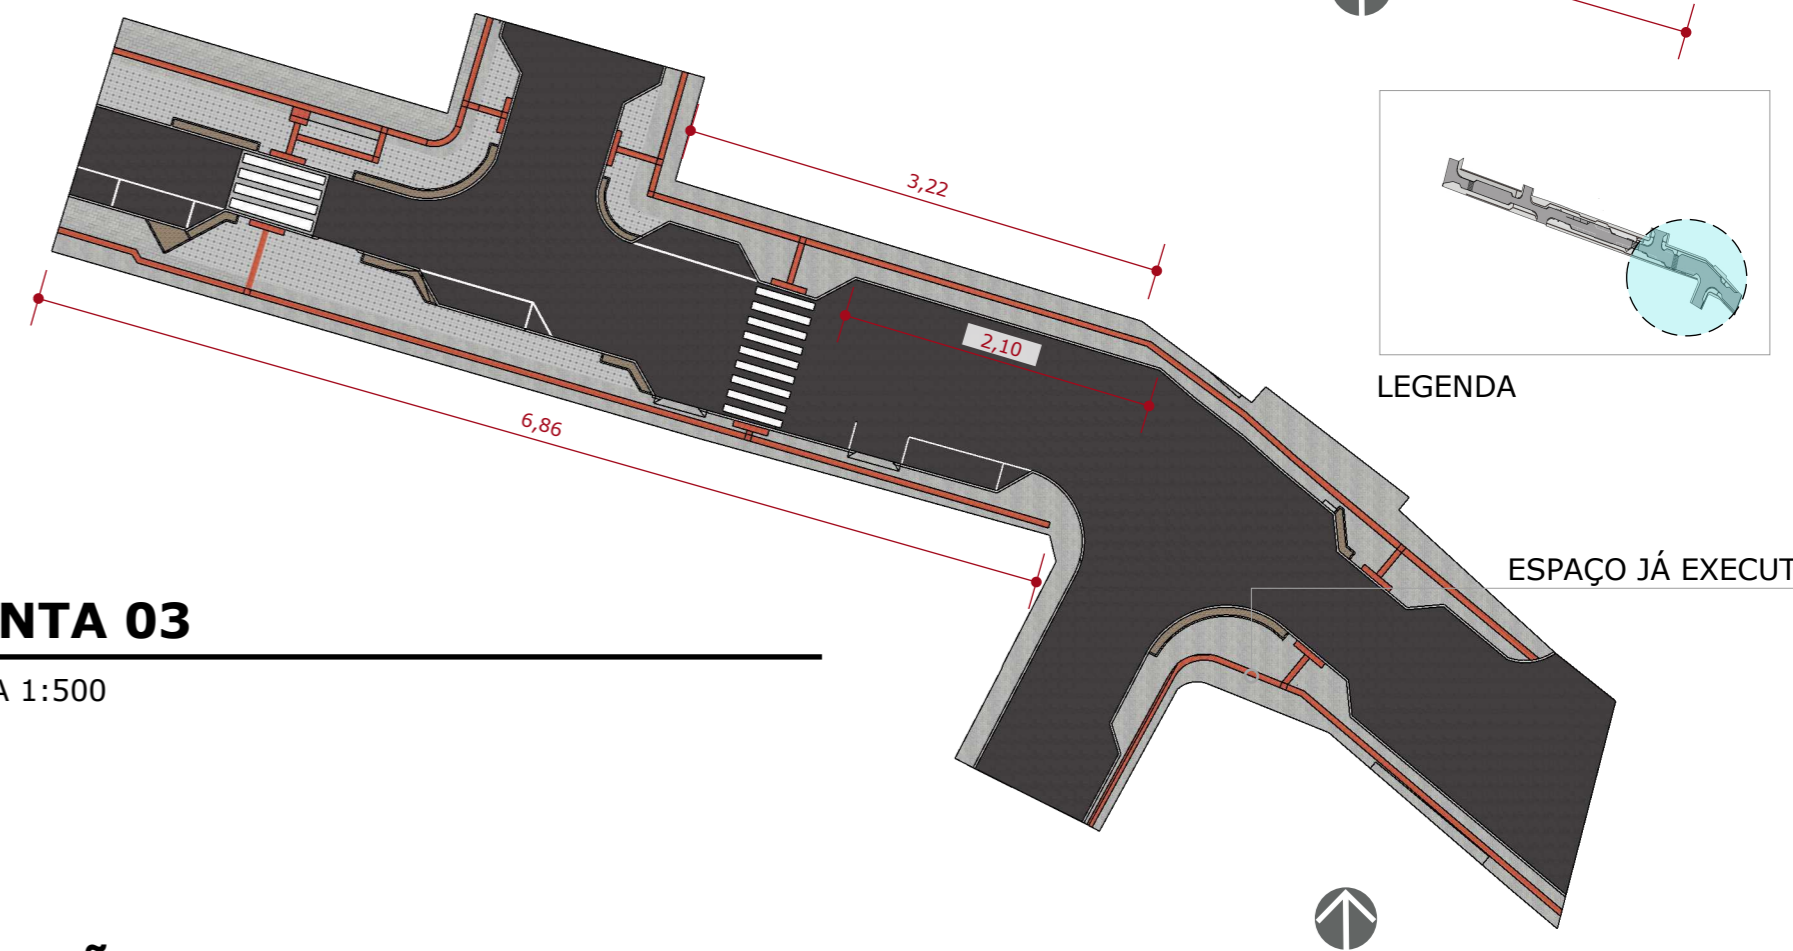

PLANTA 03

ESCALA 1:500

RUA ANTÃO DE PAULA VELHO

		PROJETO - REVITALIZAÇÃO		FOLHA	
LOCALIZAÇÃO BOM JARDIM DA SERRA - SC		PROJETO PROJETO EXECUTIVO		01/01	
ETAPA DIRETOS AUTORAIS RESERVADOS, REPRODUÇÃO TOTAL OU PARCIAL, PROIBIDA	PLANTA	ESCALA INDICADA	ARQUIVO	ARQUIVO X	ARQUITETURA REVISÃO