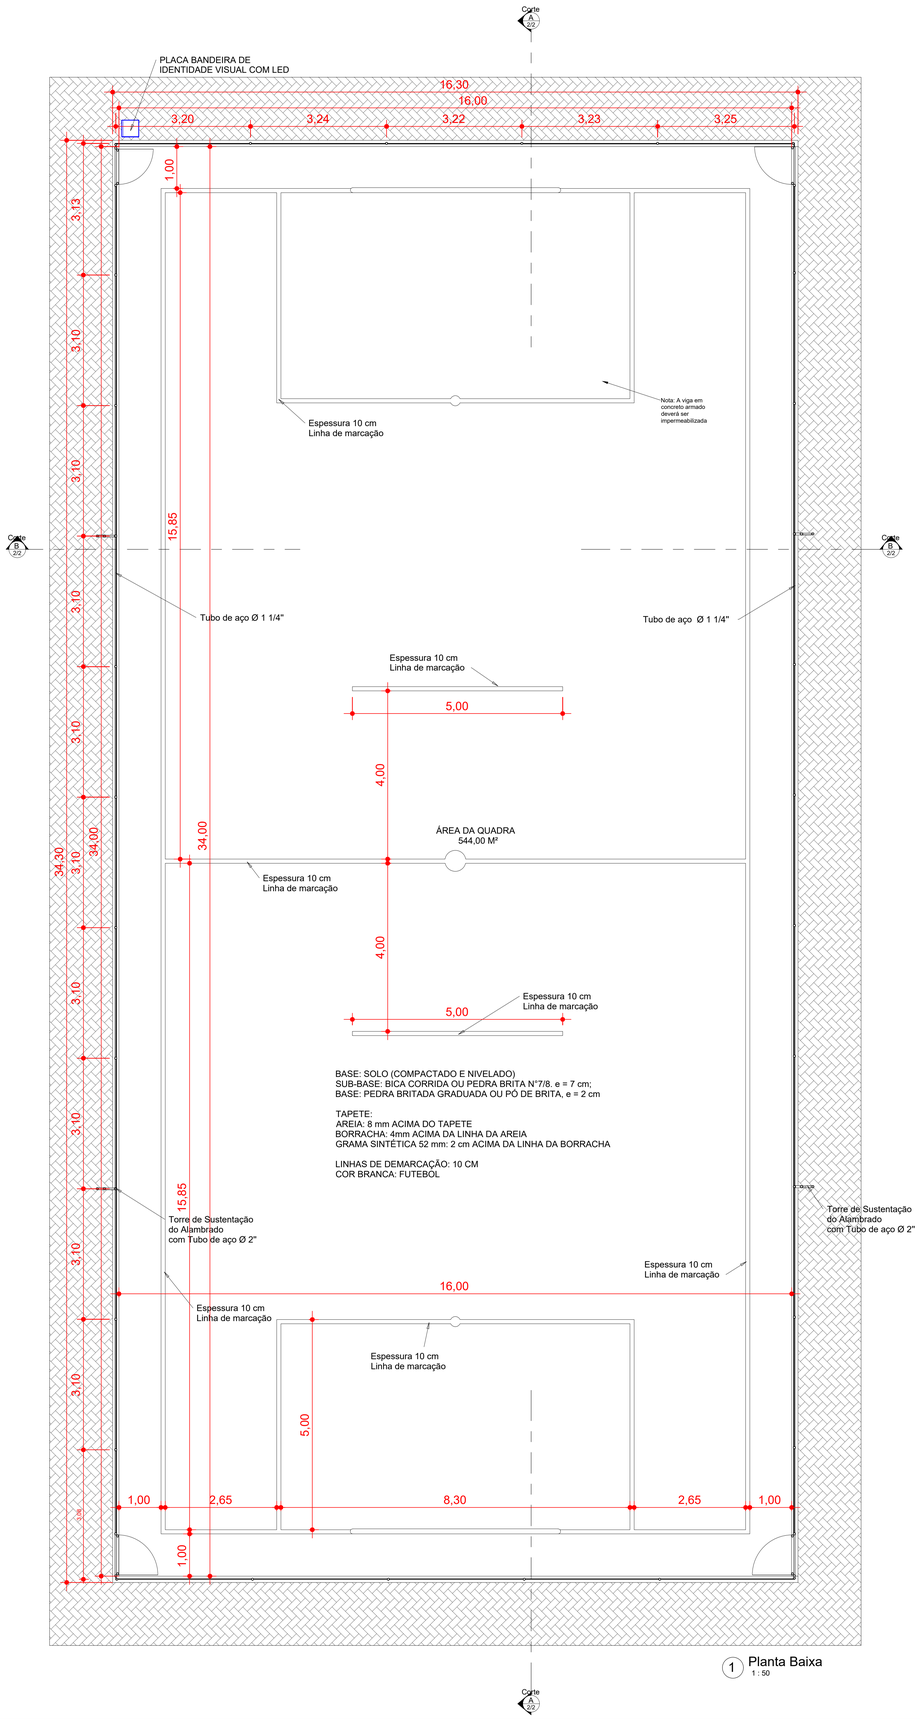

1 Planta Baixa
1 : 50

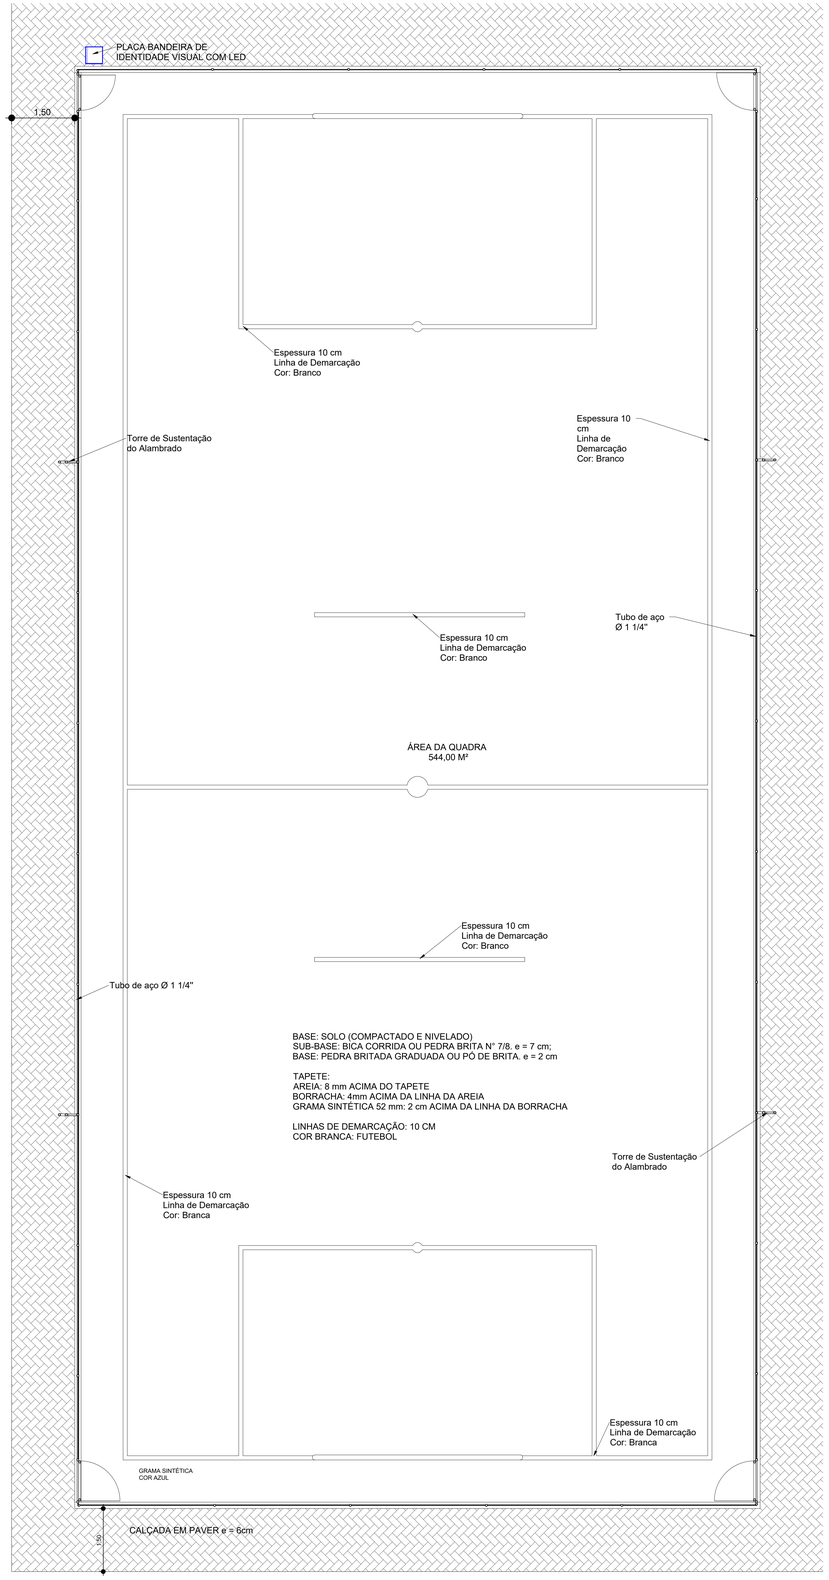

2 Planta Técnica
1 : 50

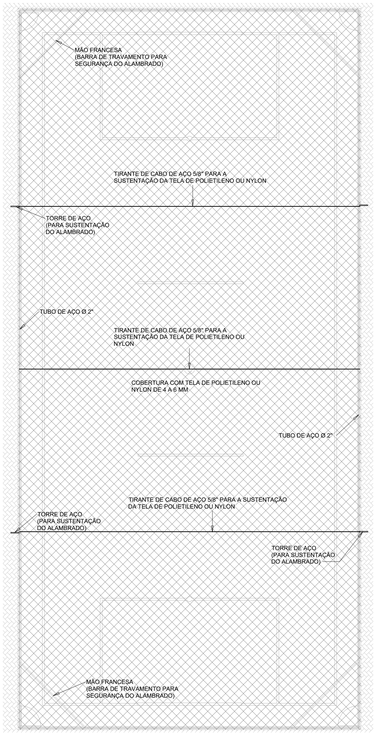

3 Detalhe Superior do Alambrado
1 : 100

DESENVOLVIMENTO E GERENCIAMENTO

GABINETE DO DEPUTADO
MARCIUS MACHADO

PROJETO:
PROJETO CAMPO DE GRAMA SINTÉTICA

RESPONSÁVEIS TÉCNICO:

JORGE EMANUEL BATISTA MUNIZ
ENG. CIVIL CREA-SC 143778-1

PROPRIETÁRIO DO EMPREENDIMENTO:

PREFEITURA DE BOM JARDIM DA SERRA - SC
RUA: MANOEL CECÍLIO RIBEIRO, 68, CENTRO - BOM JARDIM DA SERRA-SC 82.844.754/0001-92

CONTEÚDO:
PLANTA BAIXA - PLANTA TÉCNICA - DETALHE SUPERIOR DO ALAMBRADO
FOLHA TAMANHO - A0

OBS.:
ÁREA DA QUADRA: 544,00 m²

DESENVOLVIMENTO:	DATA:	Nº DO DESENHO:
	MARÇO 2023	ARQ 01/02