




LEGENDA:

 MUROS EM BLOCO DE CONCRETO

DETALHAMENTO MURO:

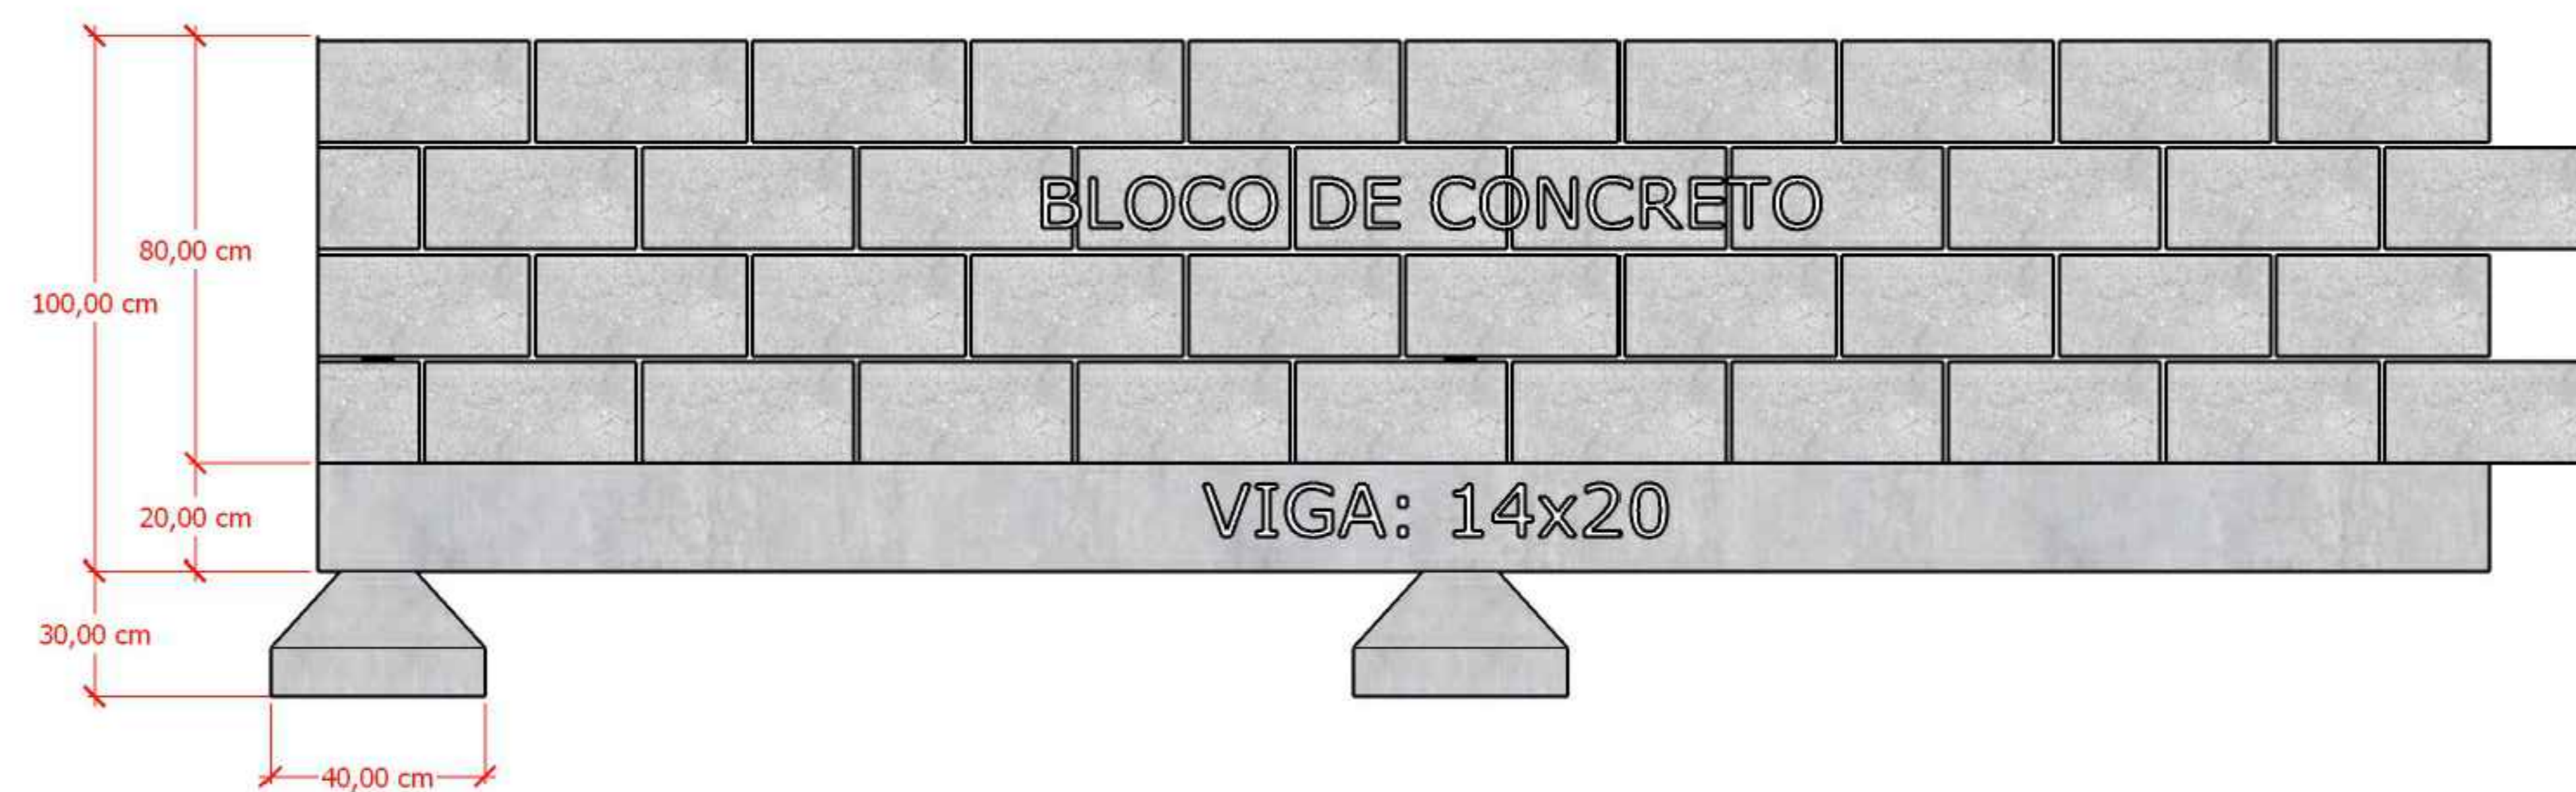

|   |                   |
|---|-------------------|
| CAMBIO APROVAÇÕES:  |                   |
| PREFEITURA M. BOM JARDIM DA SERRA<br>(49) 3232-0197<br>PLANEJAMENTO@BOMJARDIMDA SERRA.SC.GOV.BR |                   |
| EMPRESAMENTO:<br>PROJETO ARQUITETÔNICO<br>MUROS   |                   |
| BARRIO COMUNIDADE HABITACIONAL  |                   |
| CONTEÚDO:<br>IMPLANTAÇÃO  |                   |
| PROPRIETÁRIO:   | REVISÃO: 00       |
| PREFEITURA MUNICIPAL DE BOM JARDIM DA SERRA   | DATA: JUN/2023    |
| RESPONSÁVEL TÉCNICO:<br>JORGE E. BATISTA MUNIZ  | ESCALA: 1/100     |
| ARQUIVO: CASAS POPULARES E BALANÇA ROPOSTA 9 - PAVIMENTAÇÃO.DWG                                 | DESENHO Nº: 01/01 |