
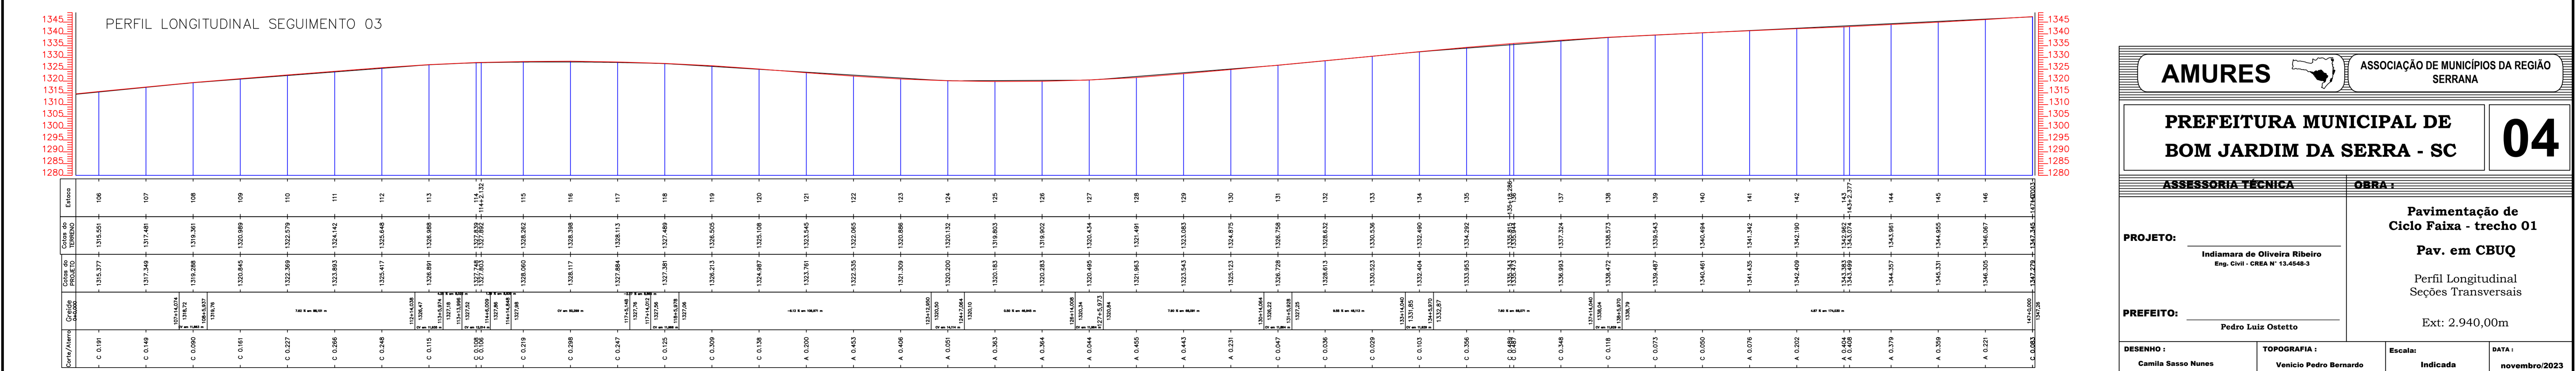
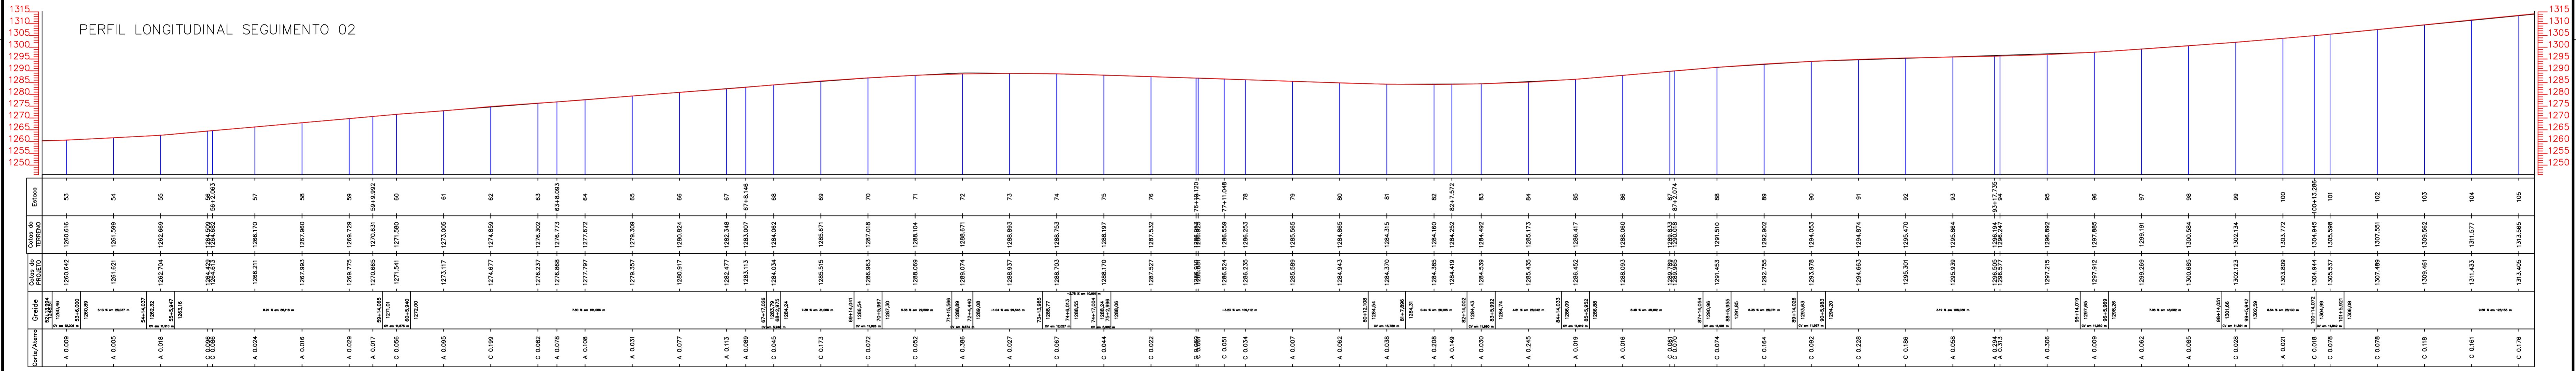
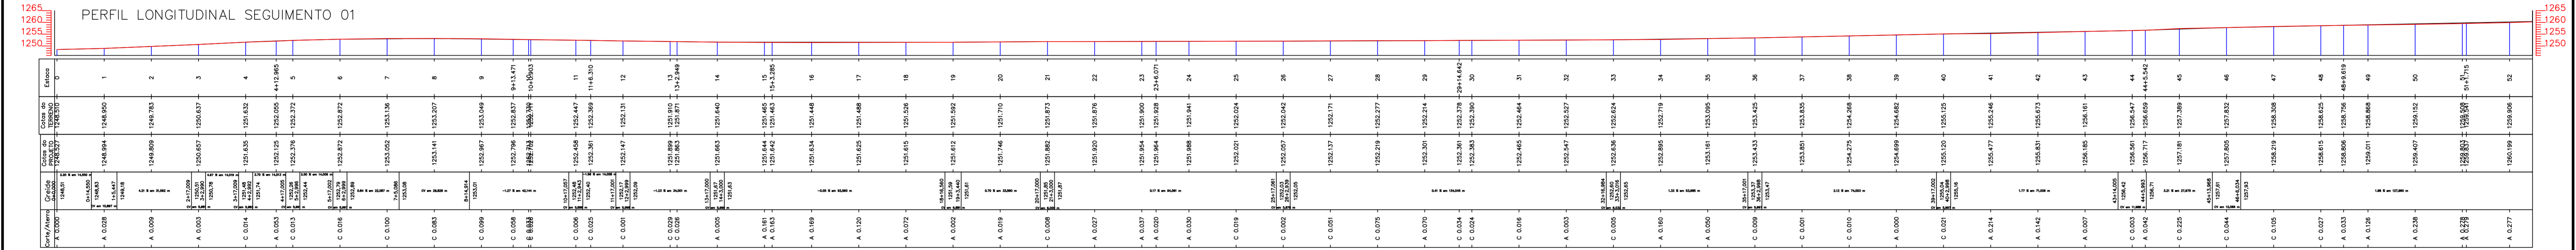
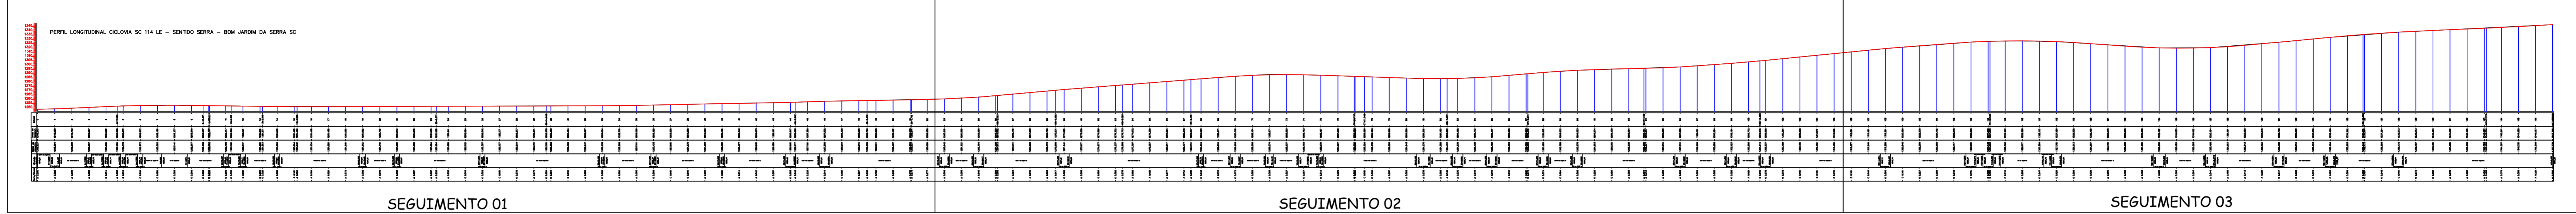


SEÇÕES TRANSVERSAIS

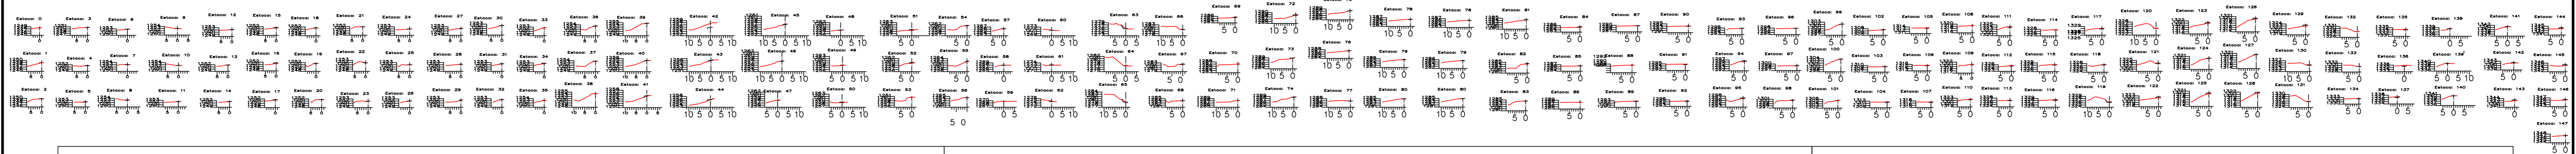

AMURES ASSOCIAÇÃO DE MUNICÍPIOS DA REGIÃO SERRANA

PREFEITURA MUNICIPAL DE BOM JARDIM DA SERRA - SC

04

ASSESSORIA TÉCNICA **OBRA:**

PROJETO: **Pavimentação de Ciclo Faixa - trecho 01**

Inidamara de Oliveira Ribeiro
Eng. Civil - CREA N° 13.454-3

PREFEITO: **Pav. em CBUQ**

Pedro Luiz Ostetto

Perfil Longitudinal Seções Transversais

Ext: 2.940,00m

DESENHO: Camilla Sasso Nunes **TOPOGRAFIA:** Venicio Pedro Bernardo **Escala:** Indicada **DATA:** novembro/2023