

SEGMENTO 01-A

SEGMENTO 02-A

SEGMENTO 03-A

NTE CASCAT

SEGMENTO 03-A

ESTACINAMENTO EM PAVER

ESTACINAMENTO EM PAVER

PAVER

meio-fio existente

meio-fio existente

RECUO - PONTO DE
CONTENPLAÇÃO A NATUREZA

POLICIA


PORTAL

RECUO - PONTO DE
CONTENPLAÇÃO A NATUREZA

ESTACINAMENTO EM PAVER

RESTAU

LEGENDA	
	ÁREA DE PISTA A SER CONSTRUÍDA - CICLOFAIXA
	ÁREA DE PISTA EXISTENTE EM LAJOTA SEXTAVADA A SER TERIRADA
	ÁREA DE CALÇADA EXISTENTE A SER DEMOLIDA
	MEIO-FIO EXISTENTE A SER REMOVIDO
	DIVISA DO TERRENO COM A CALÇADA
	ENTRADA DE GARAGEM
	PT - POSTE

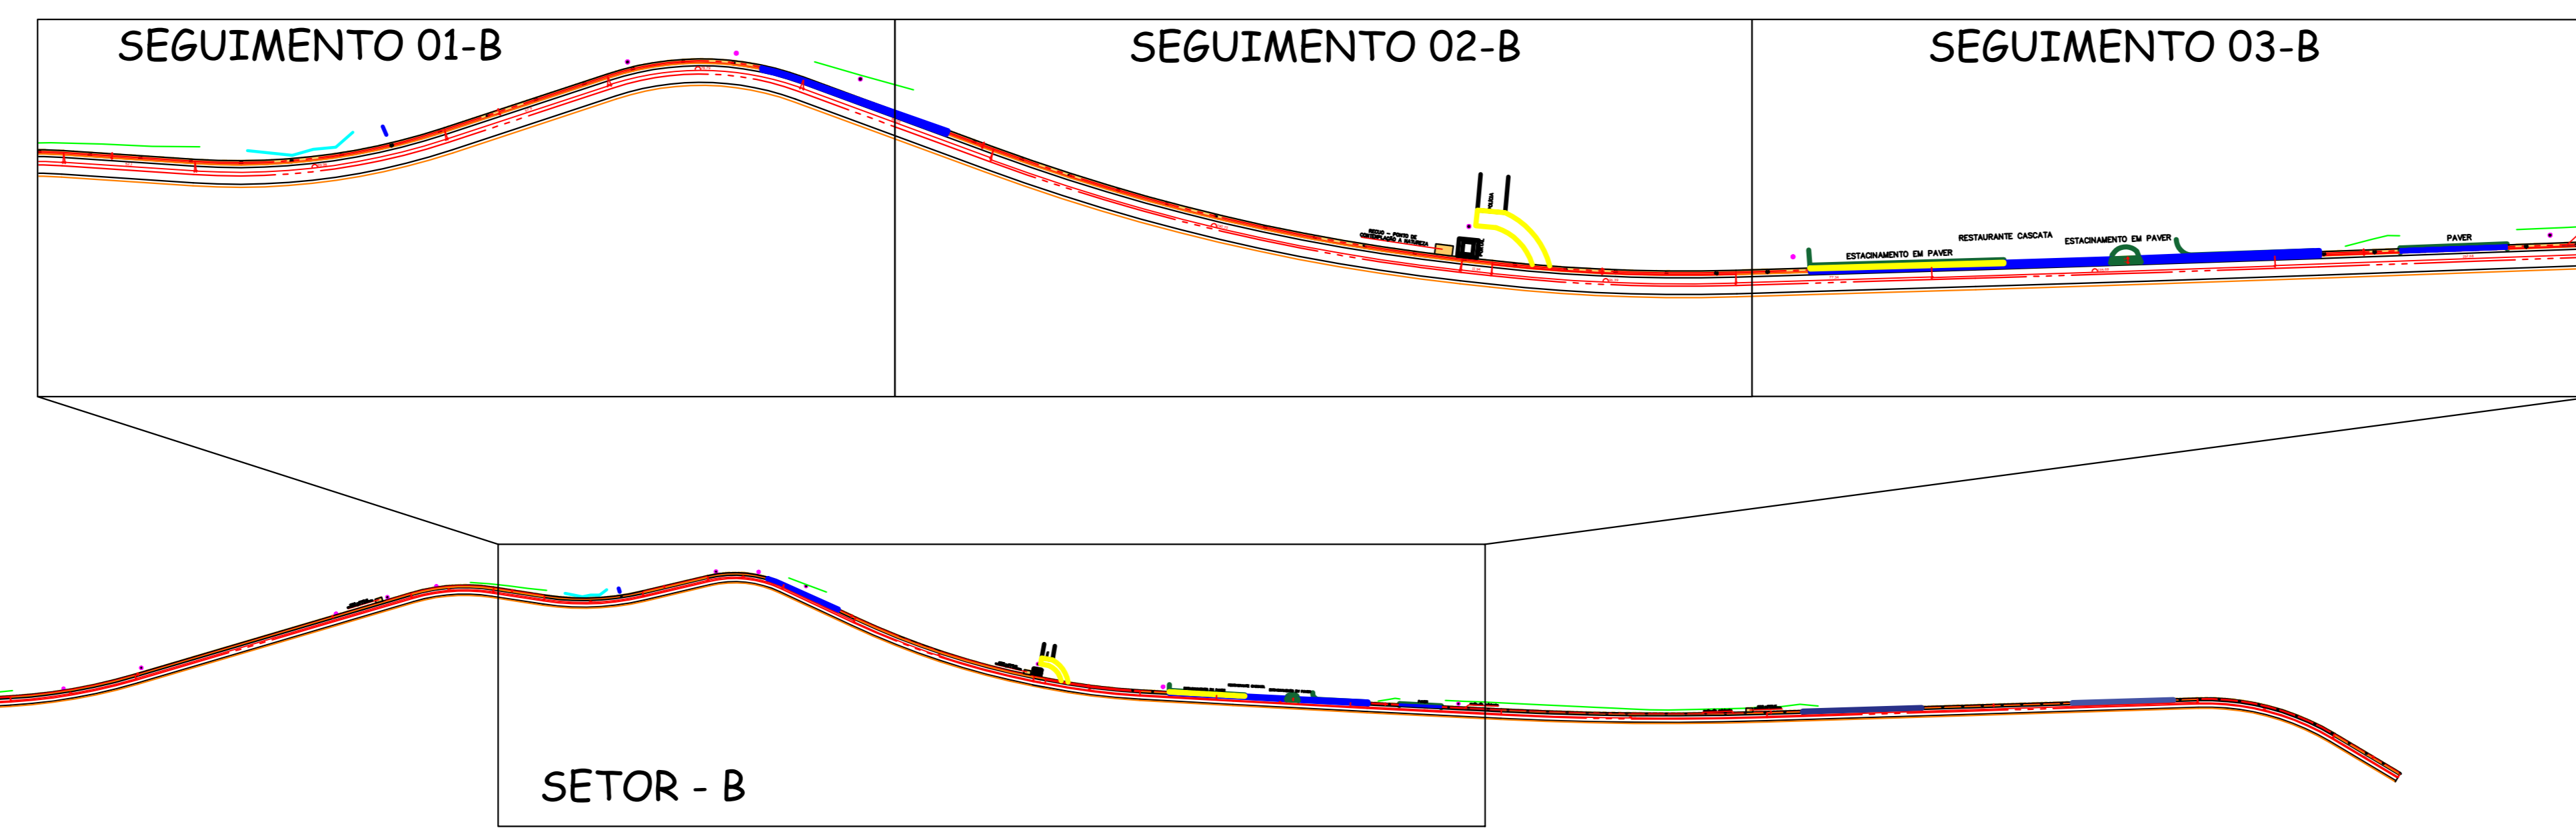

PROJETO LAYOUT E GEOMÉTRICO
ESCALA 1:300

AMURES ASSOCIAÇÃO DE MUNICÍPIOS DA REGIÃO SERRANA	
PREFEITURA MUNICIPAL DE BOM JARDIM DA SERRA - SC	
06	
ASSESSORIA TÉCNICA	OBRA :
PROJETO: Indiamara de Oliveira Ribeiro Eng. Civil - CREA N° 13.4546-3	Pavimentação de Ciclo Faixa - trecho 01
PREFEITO: Pedro Luiz Ostetto	Pav. em CBUQ
DESENHO: Camilla Sasso Nunes	Geométrico - Layout Legenda Setor - B
Escala: Indicada	Ext: 2.940,00m
DATA: novembro/2023	