
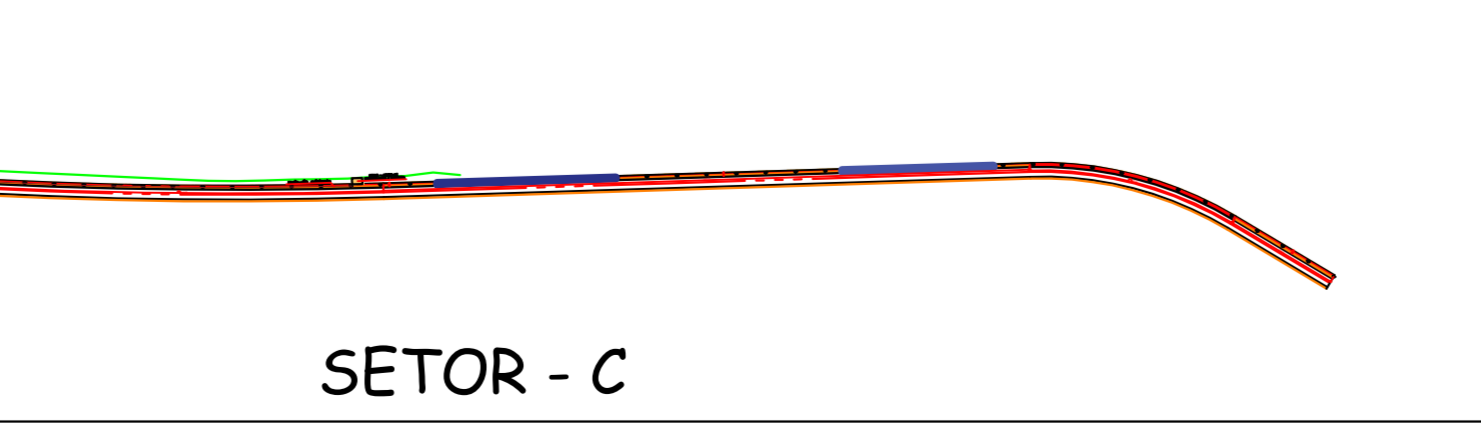


SEGUIMENTO 01-C

SEGUIMENTO 02-C

LEGENDA	
	ÁREA DE PISTA A SER CONSTRUIDA - CICLOFAIXA
	ÁREA DE PISTA EXISTENTE EM LAJOTA SEXTAVADA A SER TERIRADA
	ÁREA DE CALÇADA EXISTENTE A SER DEMOLIDA
	MEIO-FIO EXISTENTE A SER REMOVIDO
	DIVISA DO TERRENO COM A CALÇADA
	ENTRADA DE GARAGEM
	PT - POSTE

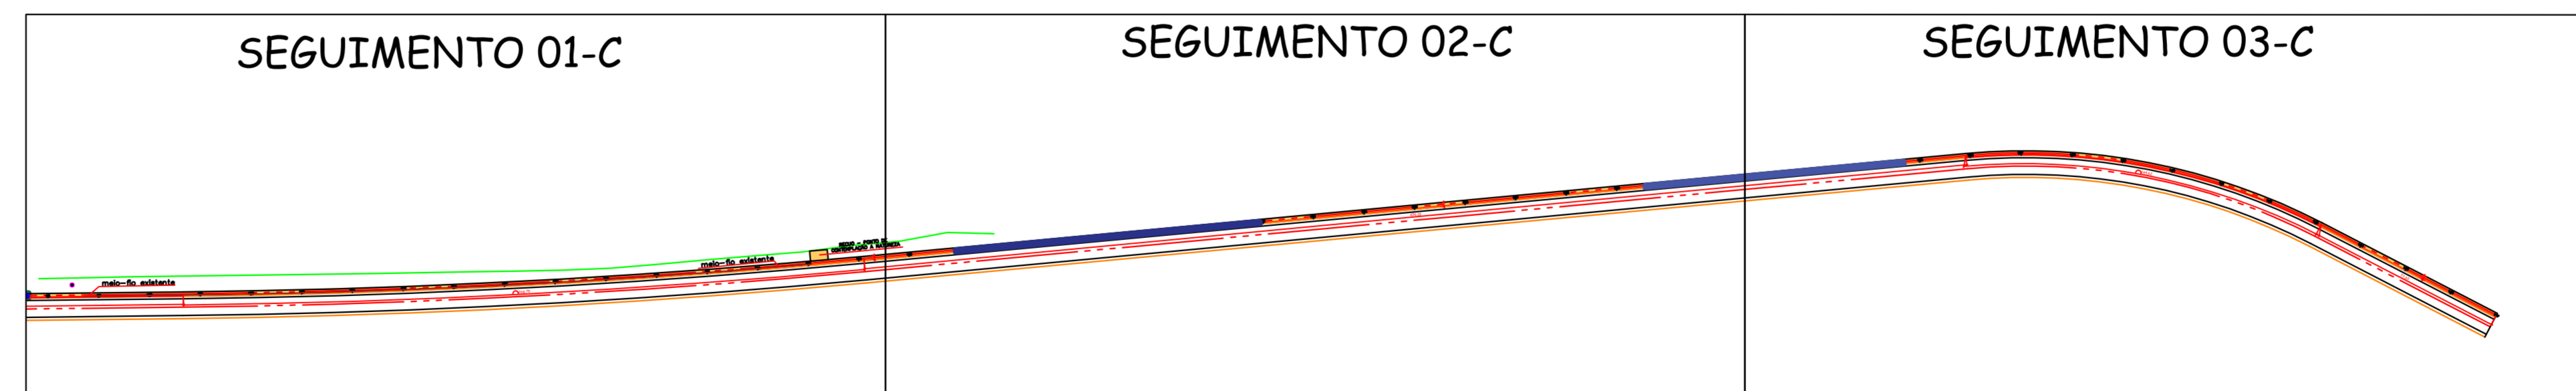

PROJETO LAYOUT E GEOMÉTRICO
ESCALA 1:300

AMURES		ASSOCIAÇÃO DE MUNICÍPIOS DA REGIÃO SERRANA
PREFEITURA MUNICIPAL DE BOM JARDIM DA SERRA - SC		07
ASSESSORIA TÉCNICA	OBRA :	
PROJETO: Incliamara de Oliveira Ribeiro Eng. Civil - CREA N° 13.45448-3	Pavimentação de Ciclo Faixa - trecho 01	
PREFEITO: Pedro Luiz Ostetto	Pav. em CBUQ	
DESENHO: Camila Sasso Nunes	Escala: Indicada	DATA: novembro/2023
		Geométrico - Layout Legenda Setor - C Ext: 2.940,00m