


SEGMENTO 01-A


SEGMENTO 02-A

SEGMENTO 03-A

RECUO - PONTO DE
CONTENPLAÇÃO A NATUREZA

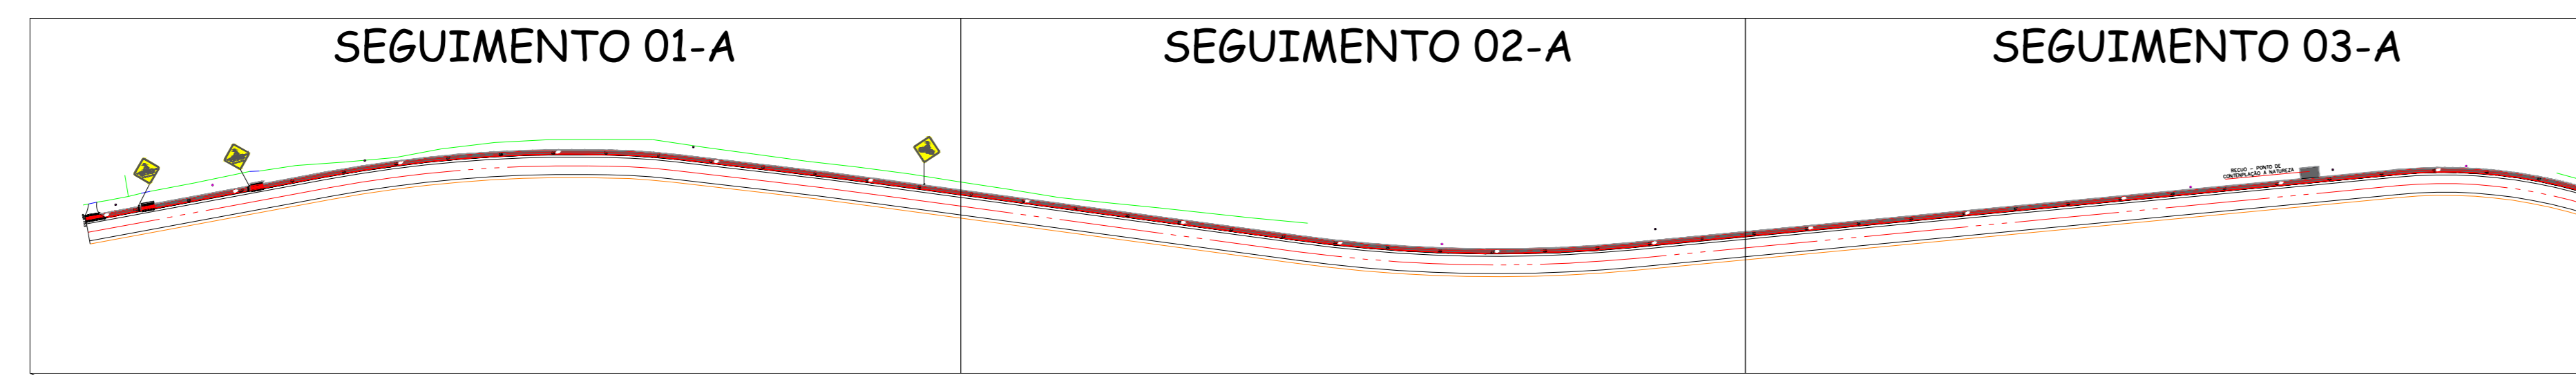

SETOR - A

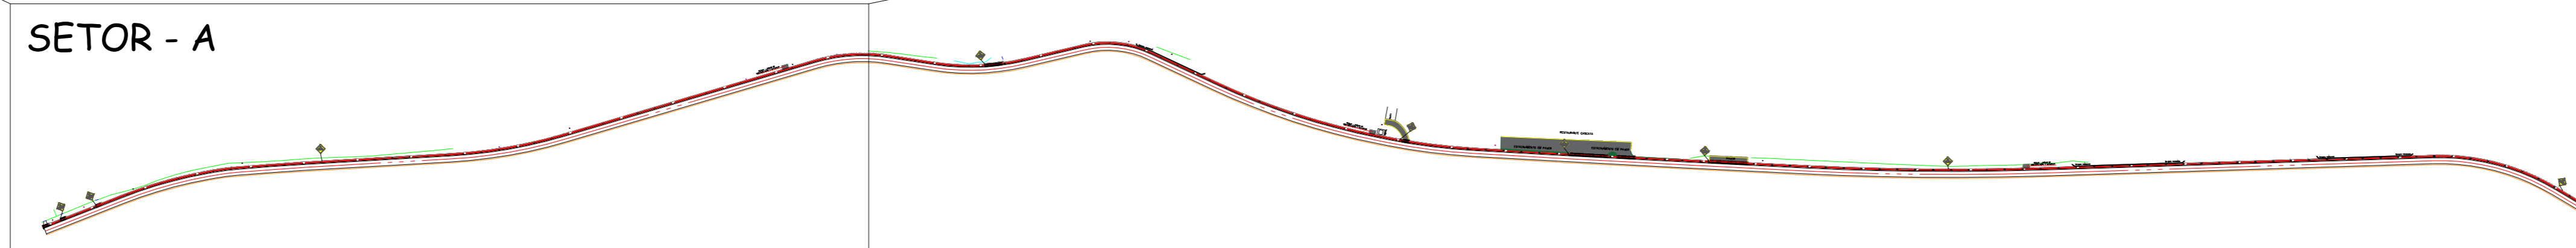

PROJETO DE SINALIZAÇÃO
ESCALA 1:300

AMURES ASSOCIAÇÃO DE MUNICÍPIOS DA REGIÃO SERRANA	
PREFEITURA MUNICIPAL DE BOM JARDIM DA SERRA - SC	08
ASSESSORIA TÉCNICA	OBRA :
PROJETO: Indiamara de Oliveira Ribeiro Eng. Civil - CREA N° 13.4548-3	Pavimentação de Ciclo Faixa - trecho 01 Pav. em CBUQ
PREFEITO: Pedro Luiz Ostetto	Sinalização Vertical e Horizontal Detalhes Setor - A Ext: 2.940,00m
DESENHO: Camilla Sasso Nunes	ESCALA: Indicada
	DATA: novembro/2023