


SEGUIMENTO 01-C

SEGUIMENTO 02-C


SEGUIMENTO 03-C

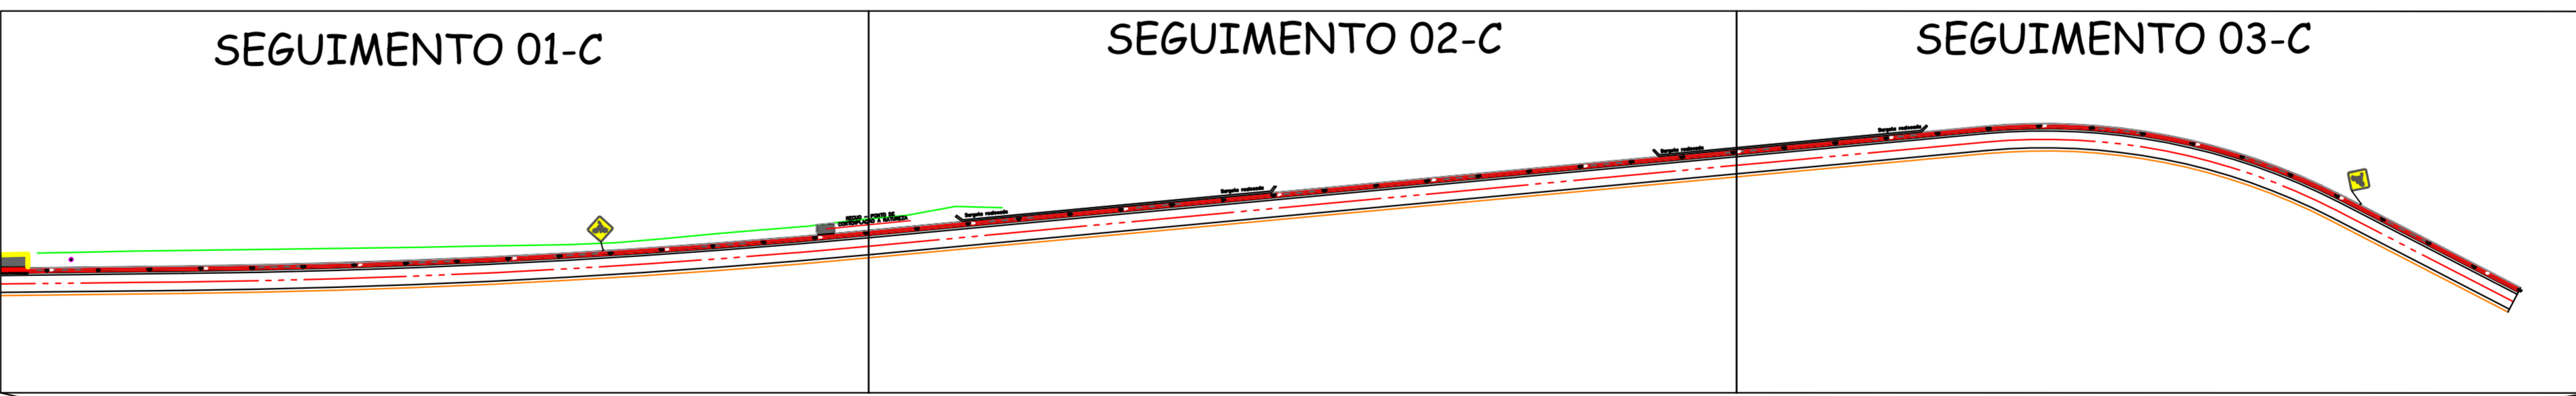

SEGUIMENTO 01-C


SEGUIMENTO 02-C

SEGUIMENTO 03-C

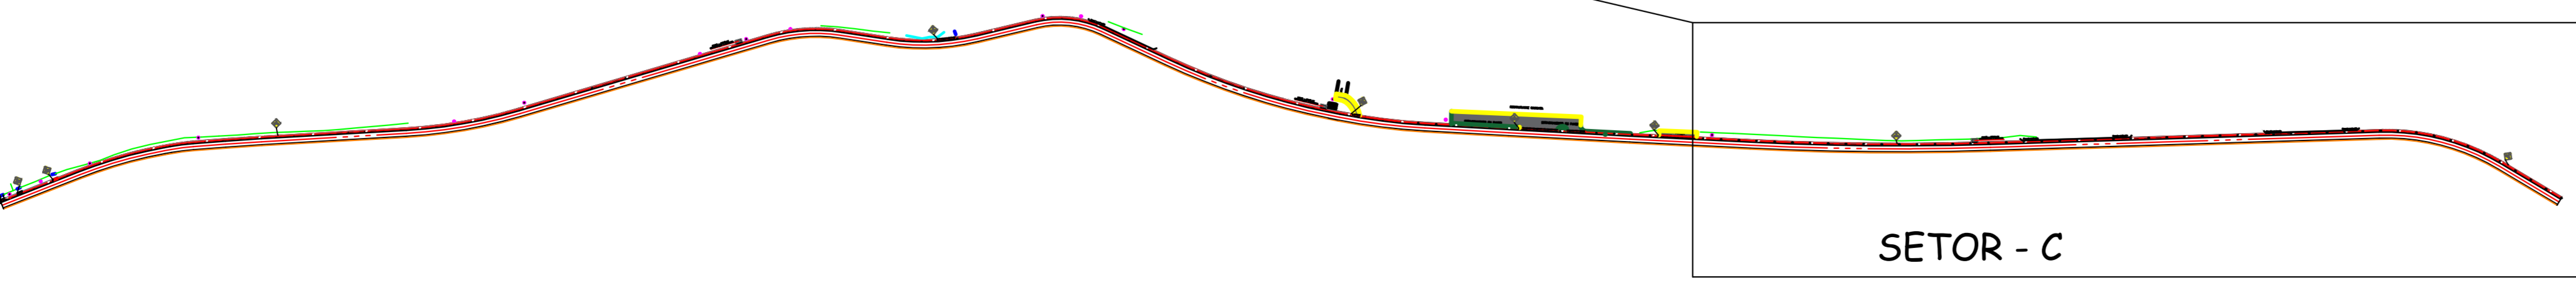

SETOR - C

PROJETO DE SINLIZAÇÃO
ESCALA 1:300

AMURES  ASSOCIAÇÃO DE MUNICÍPIOS DA REGIÃO SERRANA	
PREFEITURA MUNICIPAL DE BOM JARDIM DA SERRA - SC	
10	
ASSESSORIA TÉCNICA	OBRA :
PROJETO: Indiamara de Oliveira Ribeiro <small>Eng. Civil - CREA N° 13.4548-3</small>	Pavimentação de Ciclo Faixa - trecho 01 Pav. em CBUQ Sinalização Vertical e Horizontal Detalhes Setor - C Ext: 2.940,00m
PREFEITO: Pedro Luiz Ostetto	DESENHO : Camila Sasso Nunes
ESCALA: Indicada	DATA : novembro/2023