




DISTÂNCIA DISTRIBUIDORA DE MATERIAIS 59,8Km

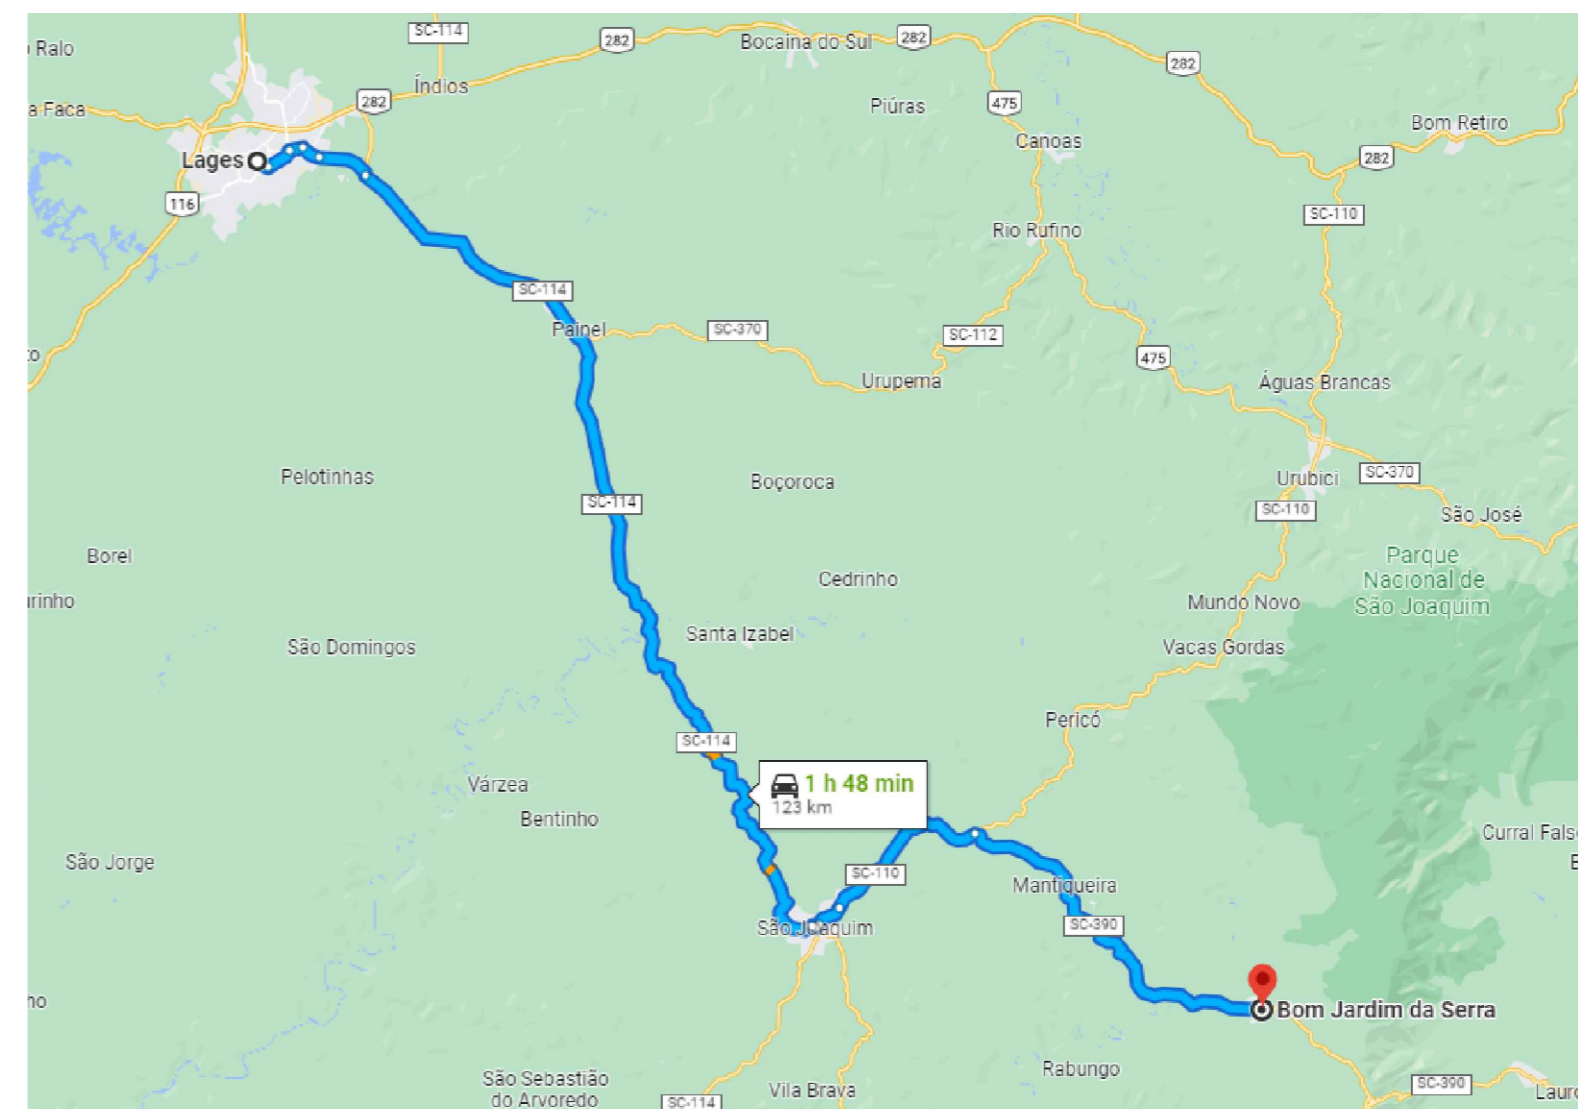

DISTÂNCIA ATÉ LAGES 106Km

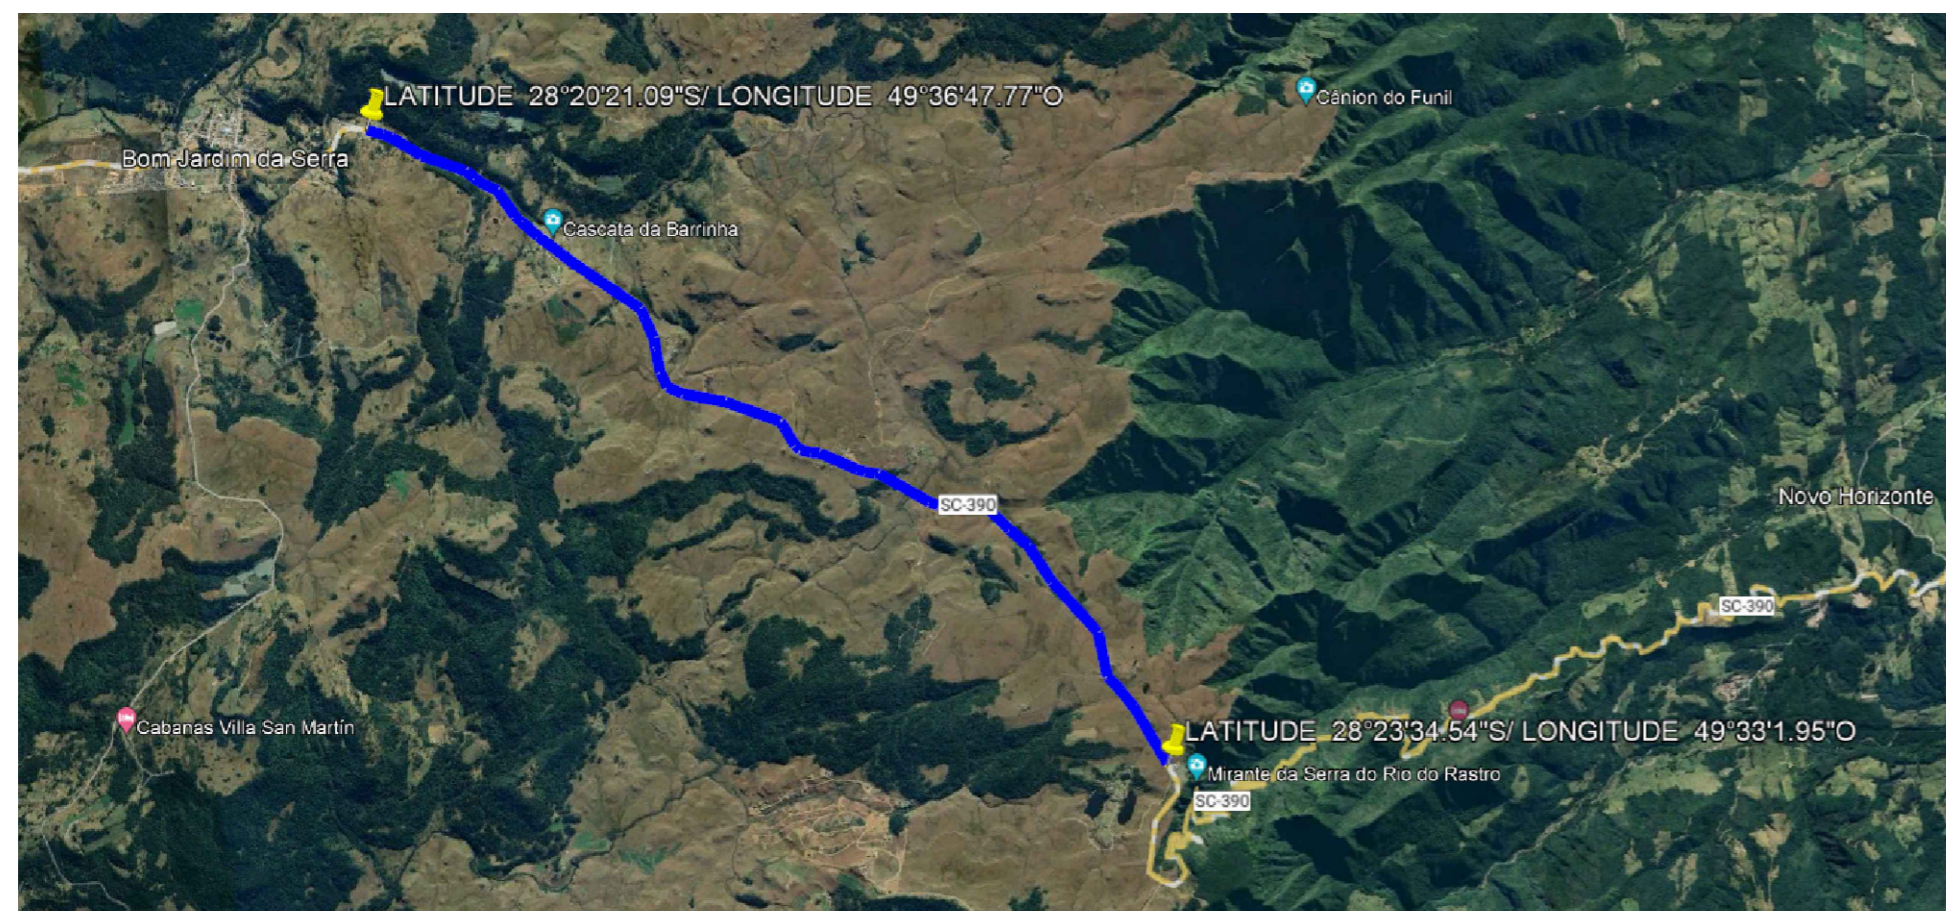

LOCALIZAÇÃO DA OBRA

AMURES 		ASSOCIAÇÃO DE MUNICÍPIOS DA REGIÃO SERRANA
PREFEITURA MUNICIPAL DE BOM JARDIM DA SERRA - SC		12
ASSESSORIA TÉCNICA		OBRA :
PROJETO: Indiamara de Oliveira Ribeiro Eng. Civil - CREA N° 13.4548-3		Pavimentação de Ciclo Faixa Pav. em CBUQ Localização da Obra Distância até a Distribuidora Ext: 2.940,00m
PREFEITO: Pedro Luiz Ostetto		
DESENHO : Camila Sasso Nunes	Escala: sem escala	DATA : novembro/2023