SEÇÕES TRANSVERSAIS

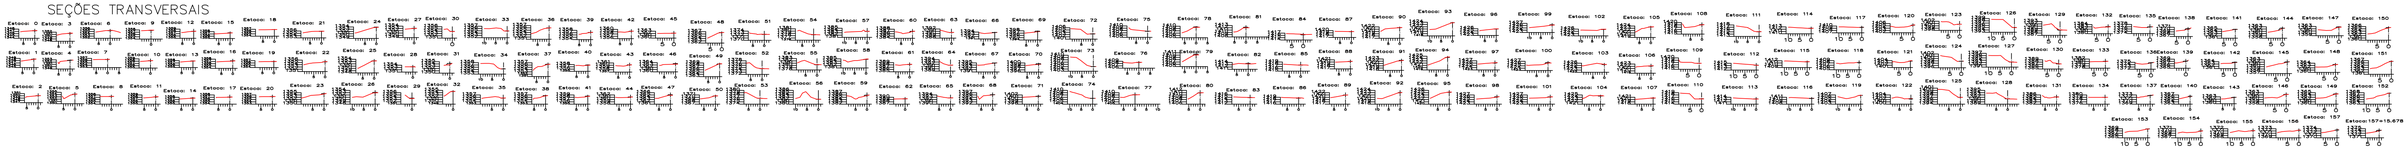

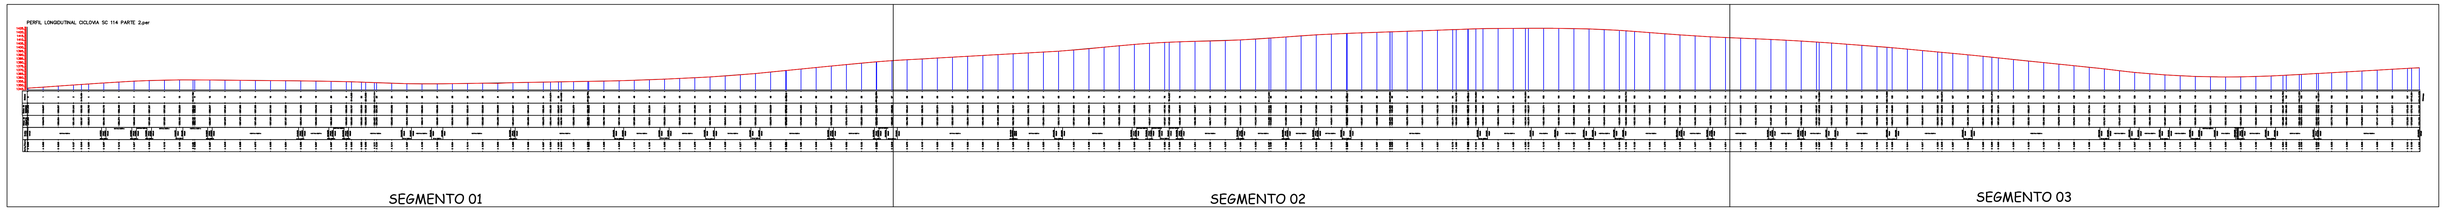

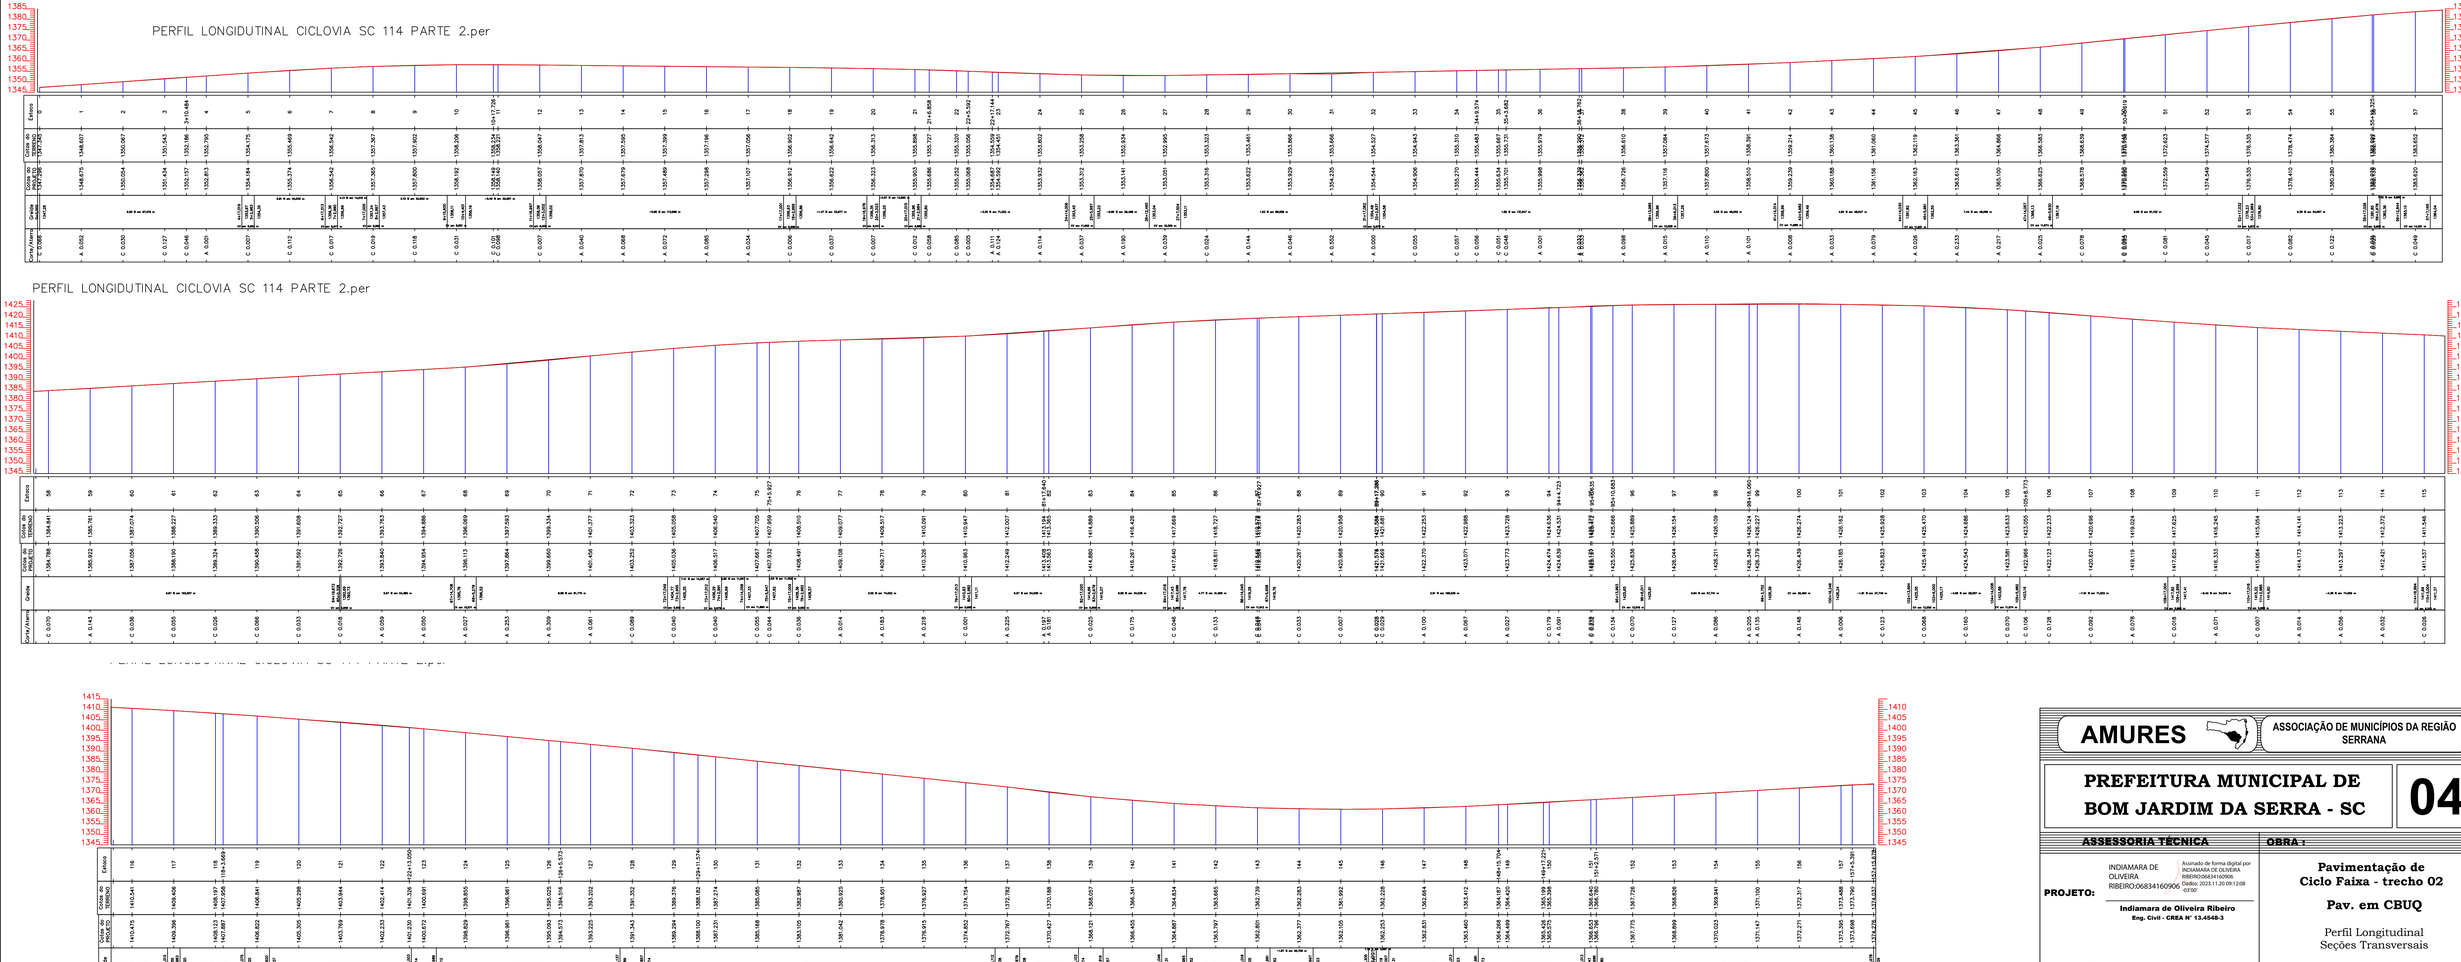

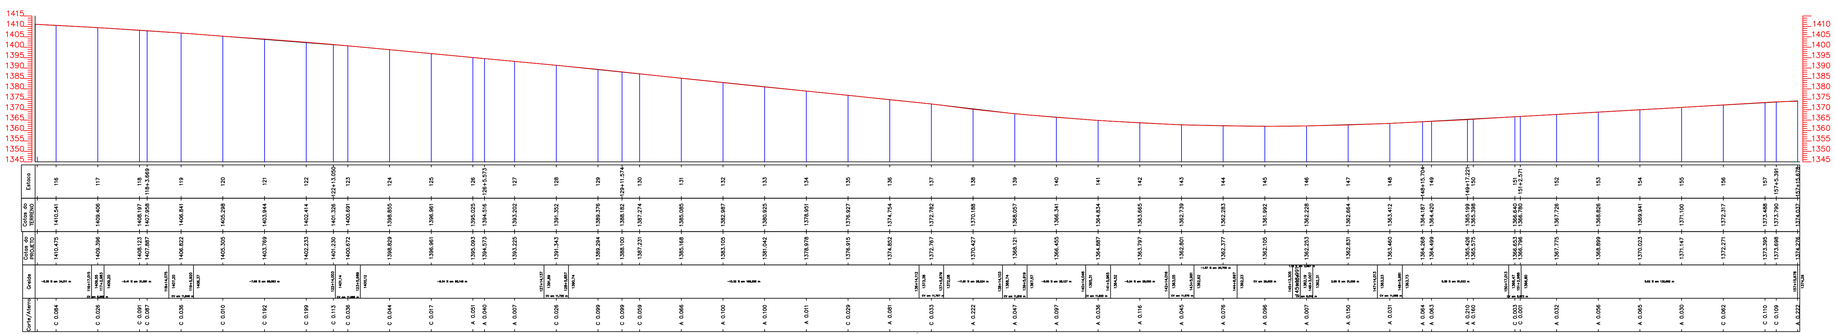

AMURES	ASSOCIAÇÃO DE MUNICÍPIOS DA REGIÃO SERRANA
PREFEITURA MUNICIPAL DE BOM JARDIM DA SERRA - SC	**04**
ASSESSORIA TÉCNICA	**OBRA :**
PROJETO: INDIAMARA DE OLIVEIRA RIBEIRO:06834160906 — Assinado de forma digital por INDIAMARA DE OLIVEIRA RIBEIRO:06834160906 Dados: 2023.11.20 09:12:08 -03'00' — **Indiamara de Oliveira Ribeiro** Eng. Civil - CREA Nº 13.4548-3	**Pavimentação de Ciclo Faixa - trecho 02** **Pav. em CBUQ** Perfil Longitudinal Seções Transversais Ext: 3.157,32m
PREFEITO: **Pedro Luiz Ostetto**	
DESENHO : Camila Sasso Nunes	**TOPOGRAFIA :** Venicio Pedro Bernardo
Escala: Indicada	**DATA :** novembro/2023