




SEGMENTO 01-C

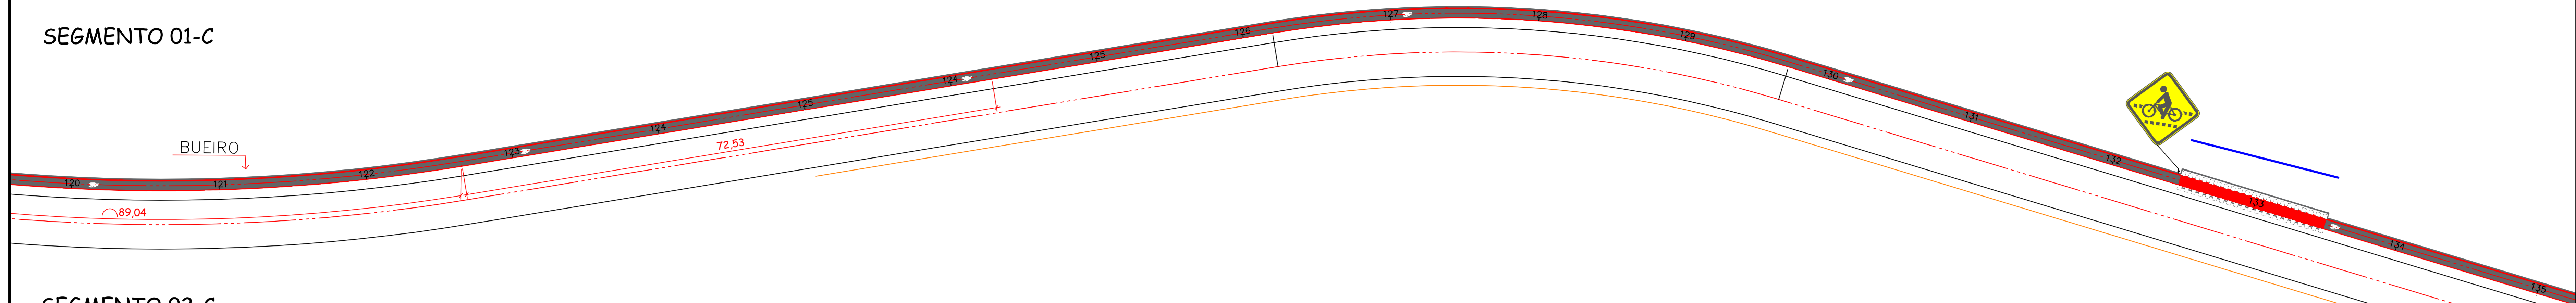


SEGMENTO 02-C

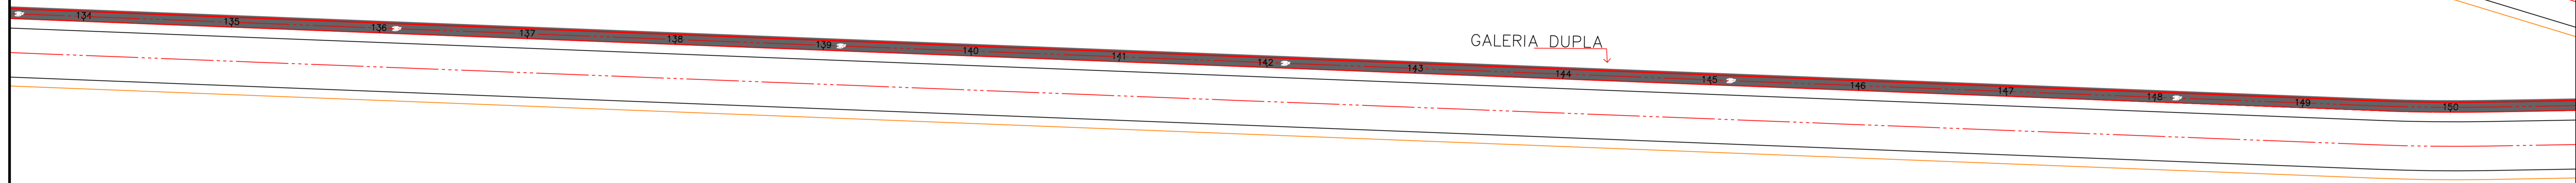

GALERIA

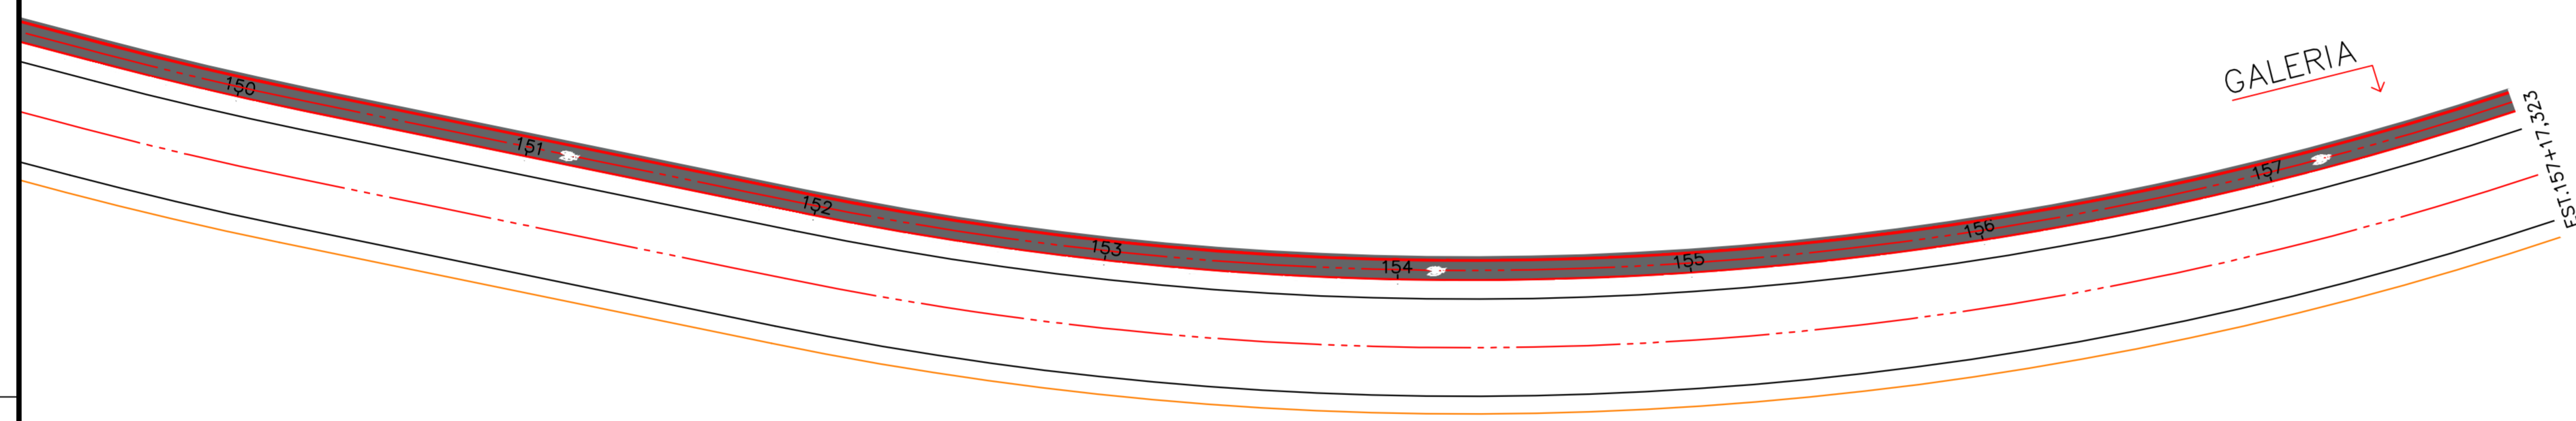


SEGMENTO 03-C

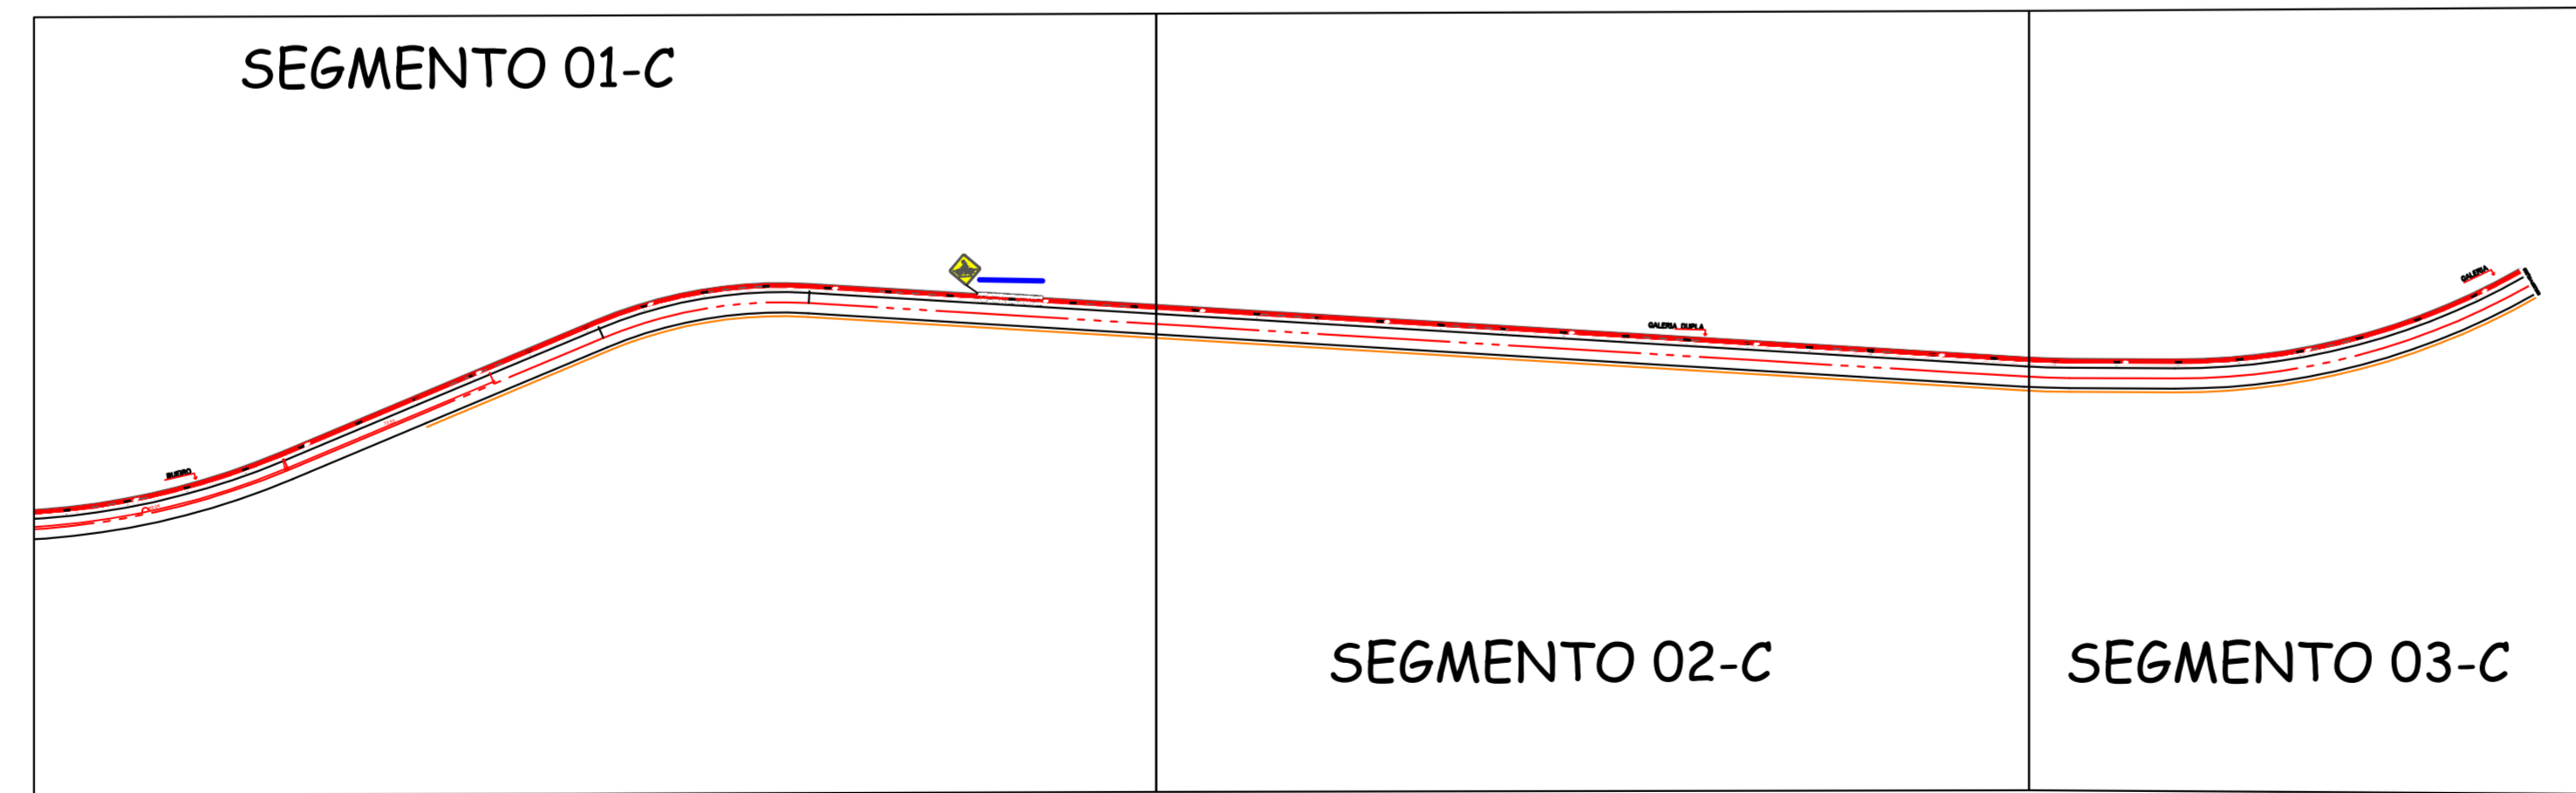

SEGMENTO 01-C

SEGMENTO 02-C

SEGMENTO 03-C

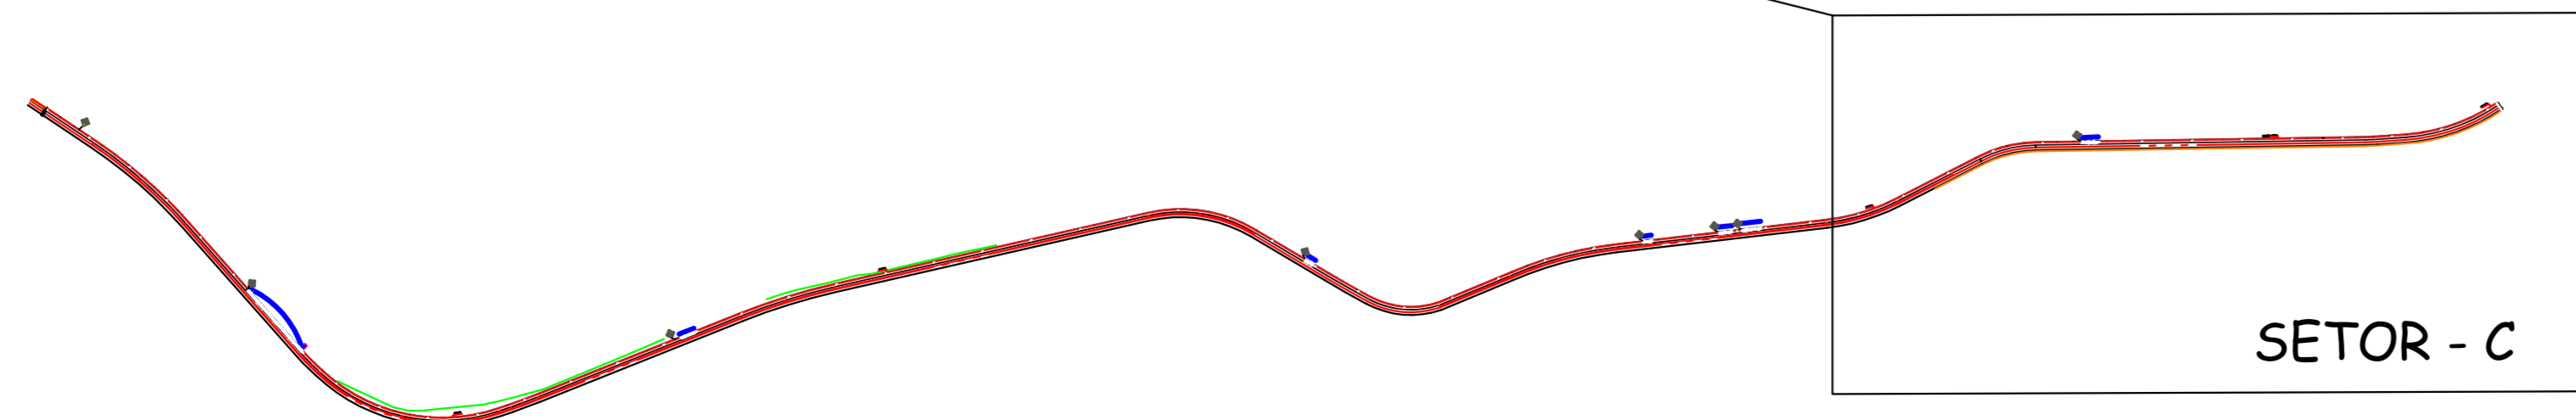

SETOR - C

PROJETO DE SINALIZAÇÃO
ESCALA 1:300

AMURES ASSOCIAÇÃO DE MUNICÍPIOS DA REGIÃO SERRANA

PREFEITURA MUNICIPAL DE BOM JARDIM DA SERRA - SC

10

ASSESSORIA TÉCNICA		OBRA :	
PROJETO: Indiamara de Oliveira Ribeiro Eng. Civil - CREA N° 13.4546-3		Pavimentação de Ciclo Faixa - trecho 02 Pav. em CBUQ Sinalização Vertical e Horizontal Detalhes Setor - C Ext: 3.157,32m	
PREFEITO: Pedro Luiz Ostetto		DESENHO : Camila Sasso Nunes	
DESENHO : Camila Sasso Nunes		Escala: Indicada	DATA : novembro/2023