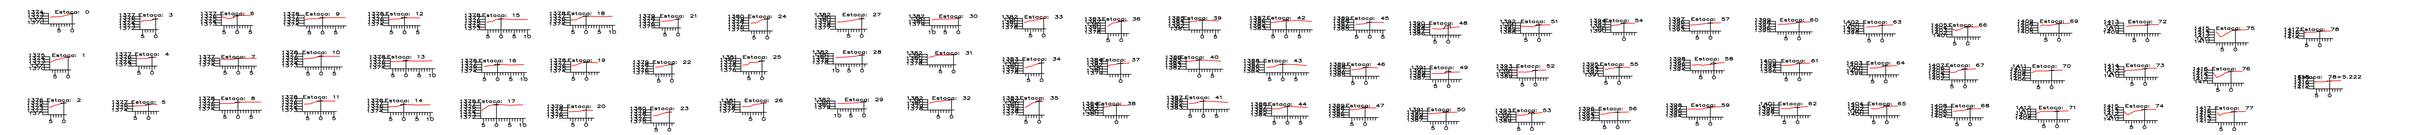

PERFIL LOMGITUDINAL

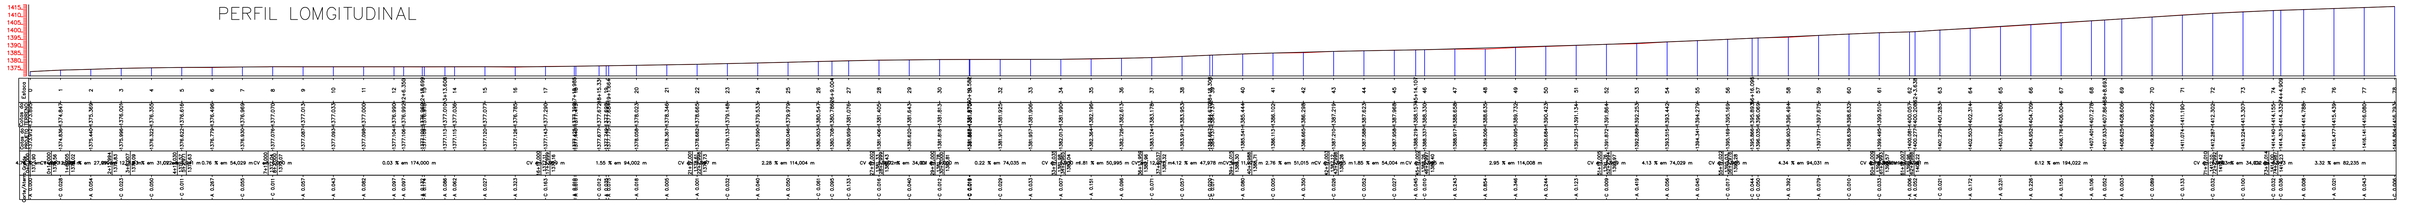

PERFIL LOMGITUDINAL

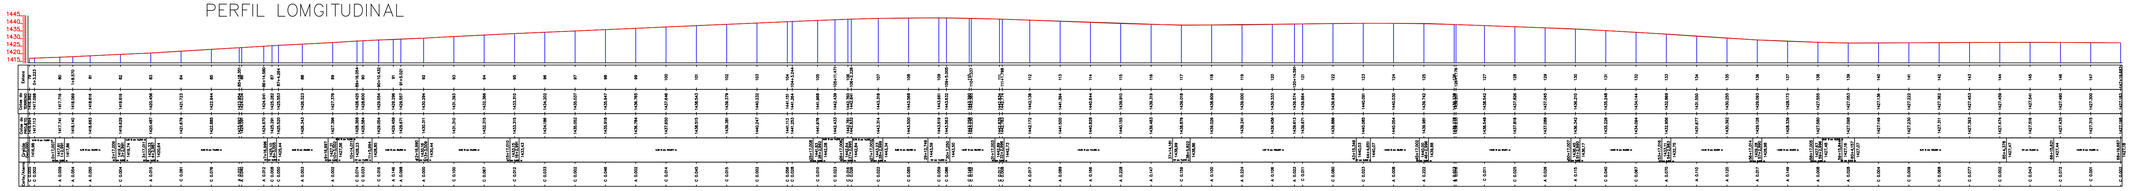

SEÇÕES TRANSVERSAIS

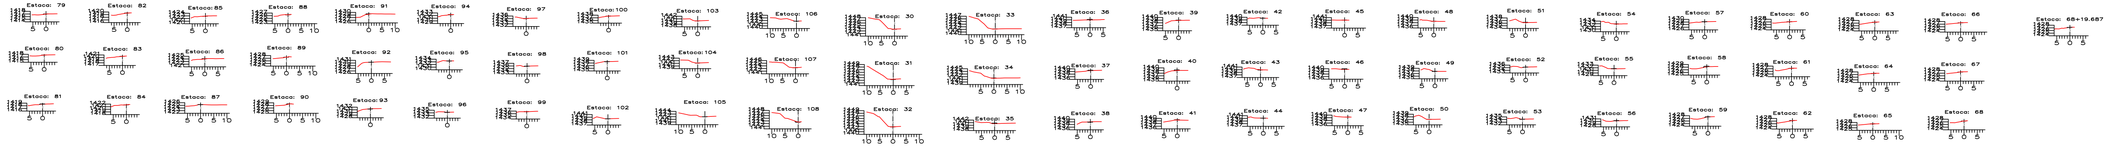

AMURES	ASSOCIAÇÃO DE MUNICÍPIOS DA REGIÃO SERRANA		
PREFEITURA MUNICIPAL DE BOM JARDIM DA SERRA - SC			**04**
ASSESSORIA TÉCNICA		**OBRA :**	
PROJETO: INDIAMARA DE OLIVEIRA RIBEIRO06834160906 — Assinado de forma digital por INDIAMARA DE OLIVEIRA RIBEIRO06834160906. Dados: 2023.11.20 09:23:29 -03'00' **Indiamara de Oliveira Ribeiro** **Eng. Civil - CREA Nº 13.4548-3** **PREFEITO:** **Pedro Luiz Ostetto**		**Pavimentação de Ciclo Faixa - trecho 03** **Pav. em CBUQ** Perfil Longitudinal Seções Transversais Ext: 2.944,79m	
DESENHO : Camila Sasso Nunes	**TOPOGRAFIA :** Venicio Pedro Bernardo	**Escala:** SEM ESCALA	**DATA :** novembro/2023