
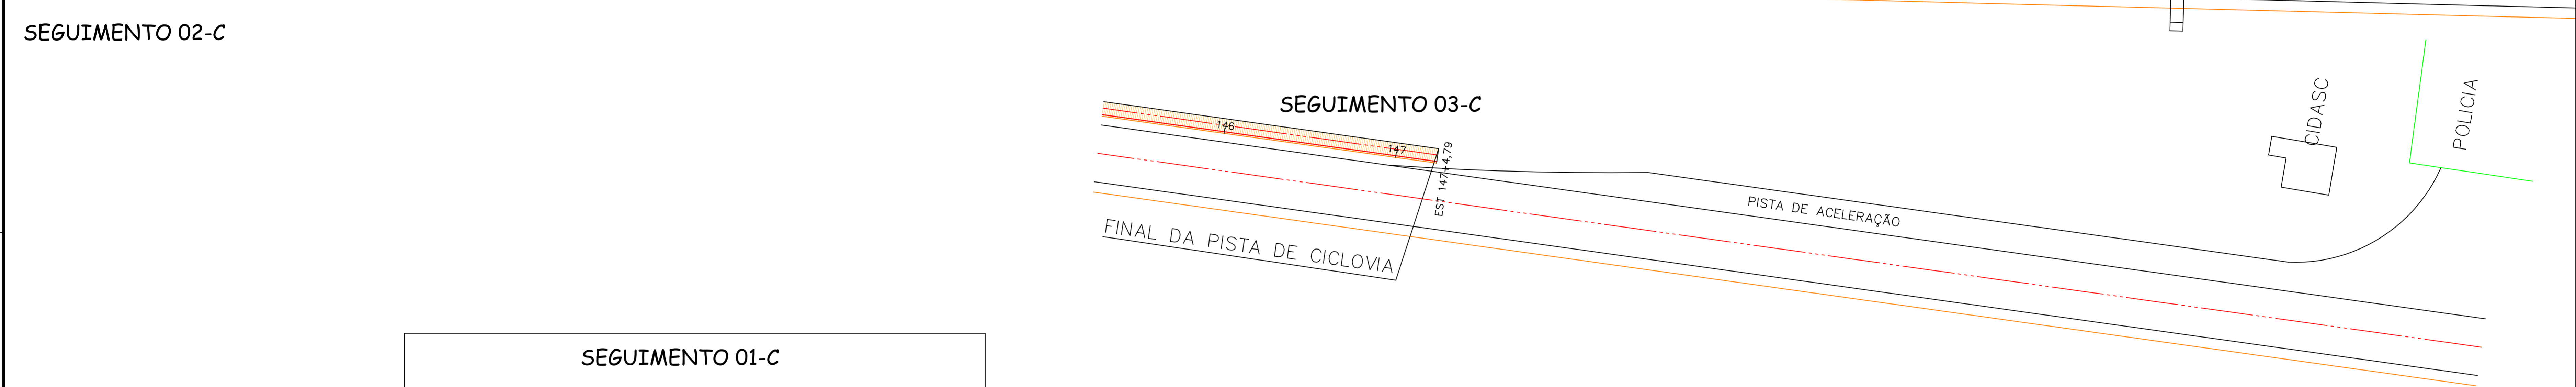
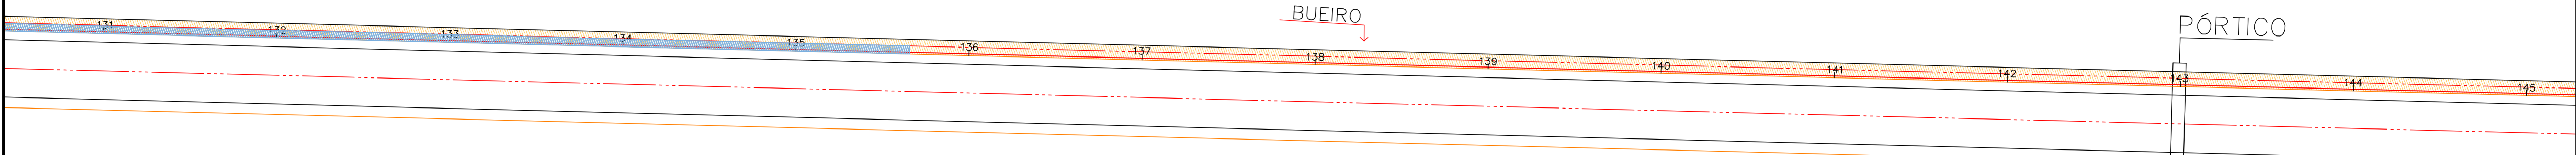


SEGUIMENTO 01-C

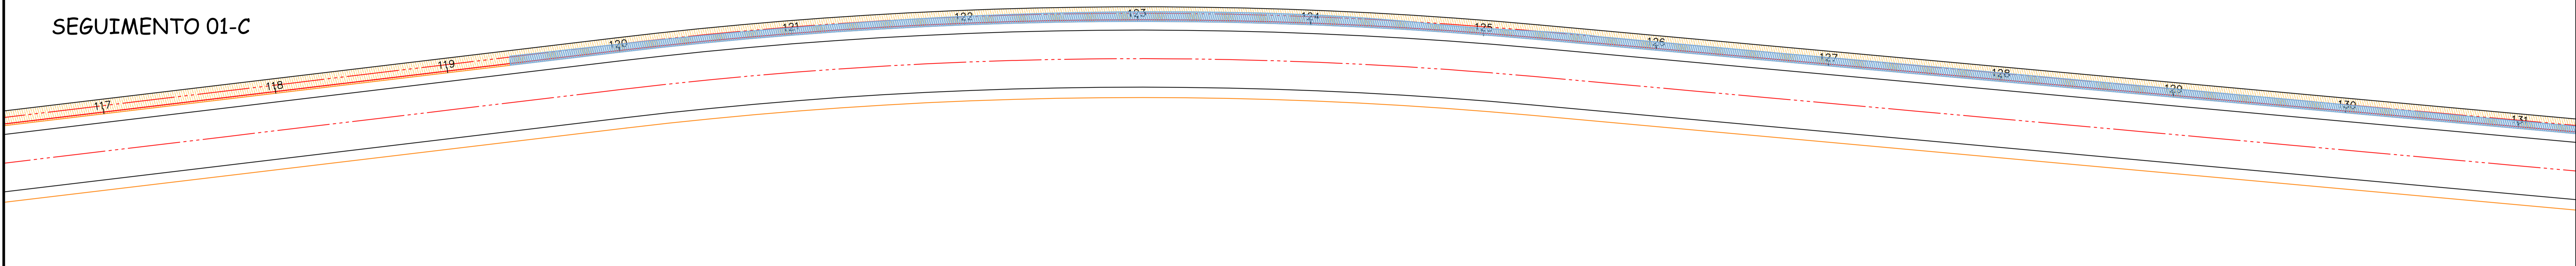

SEGUIMENTO 02-C

SEGUIMENTO 03-C

SEGUIMENTO 01-C

SEGUIMENTO 02-C

SEGUIMENTO 03-C

SETOR - C

SEM ESCALA

PROJETO LAYOUT E GEOMÉTRICO
ESCALA 1:300

AMURES

ASSOCIAÇÃO DE MUNICÍPIOS DA REGIÃO SERRANA

PREFEITURA MUNICIPAL DE BOM JARDIM DA SERRA - SC

07

ASSESSORIA TÉCNICA

OBRA :

PROJETO:

Indiamara de Oliveira Ribeiro
Eng. Civil - CREA N° 13.4546-3

Pavimentação de Ciclo Faixa - trecho 03

Pav. em CBUQ

Geométrico - Layout
Legenda
Setor - C

Ext: 2.944,79m

DESENHO :

Camila Sasso Nunes

Escala:

Indicada

DATA :

novembro/2023