






SEGMENTO 01-A

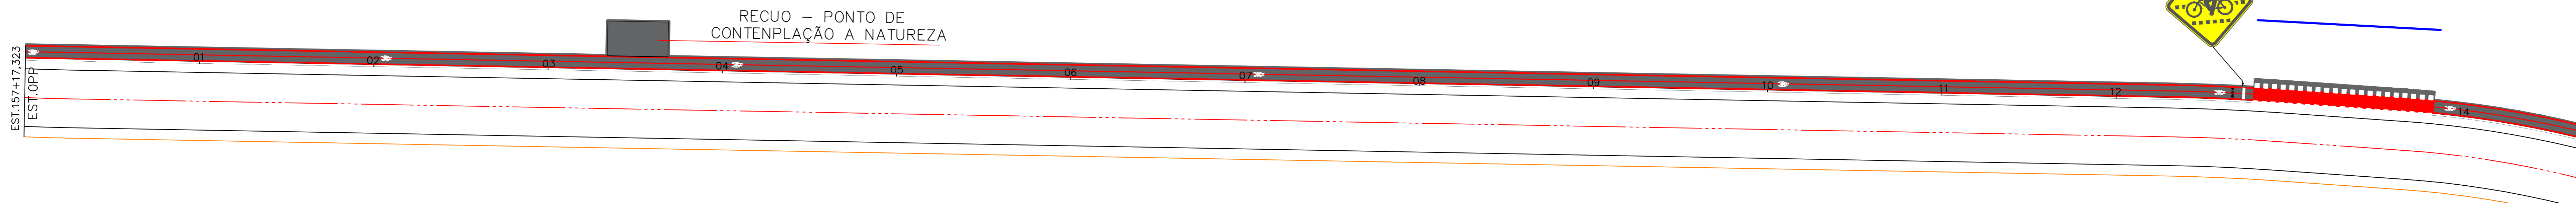

SEGMENTO 02-A

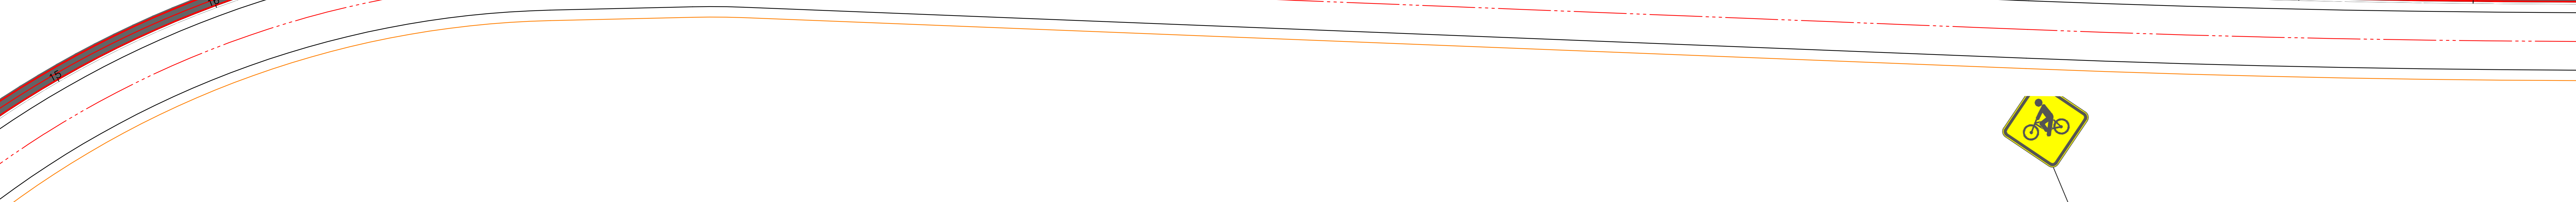

SEGMENTO 03-A

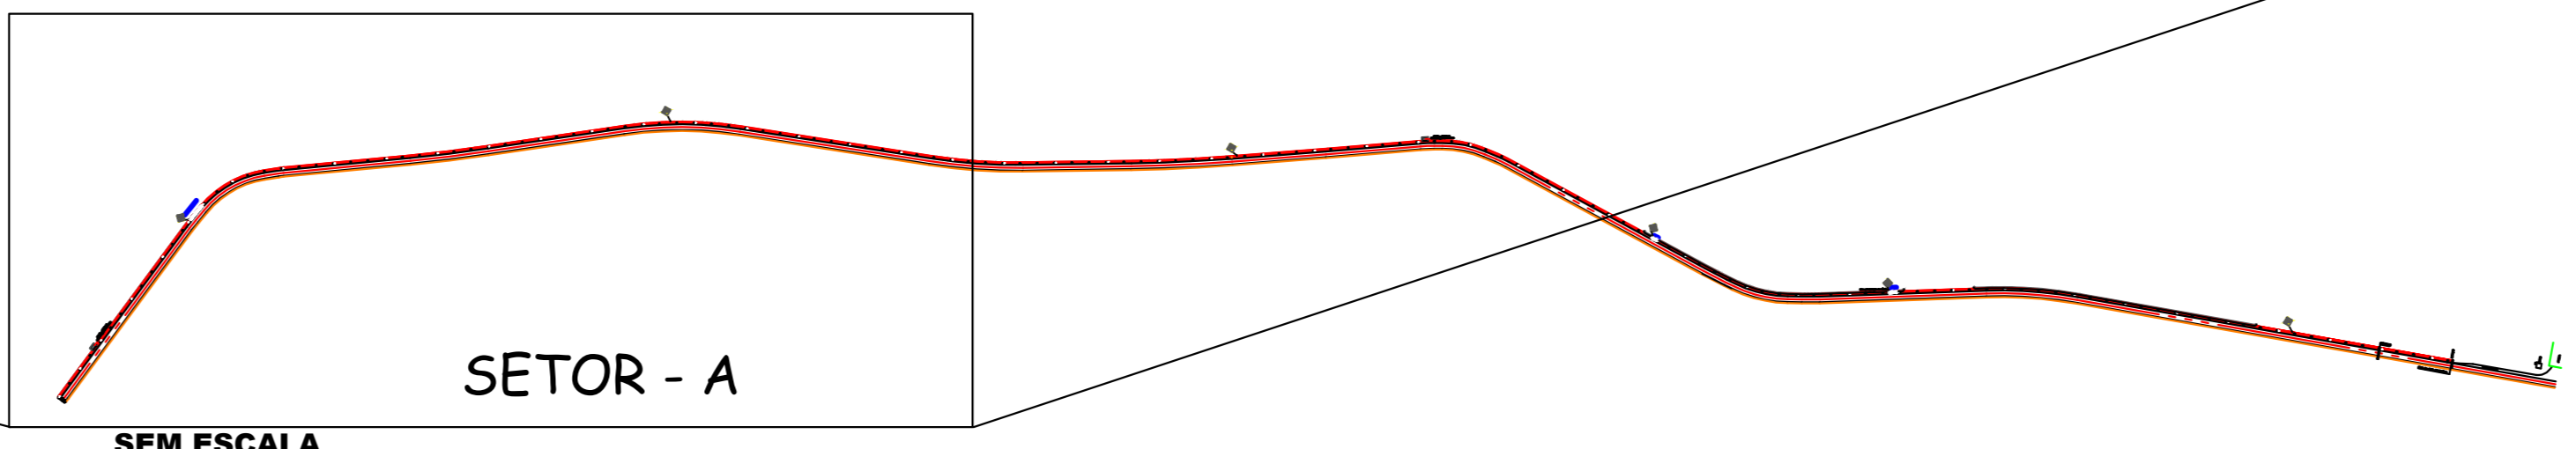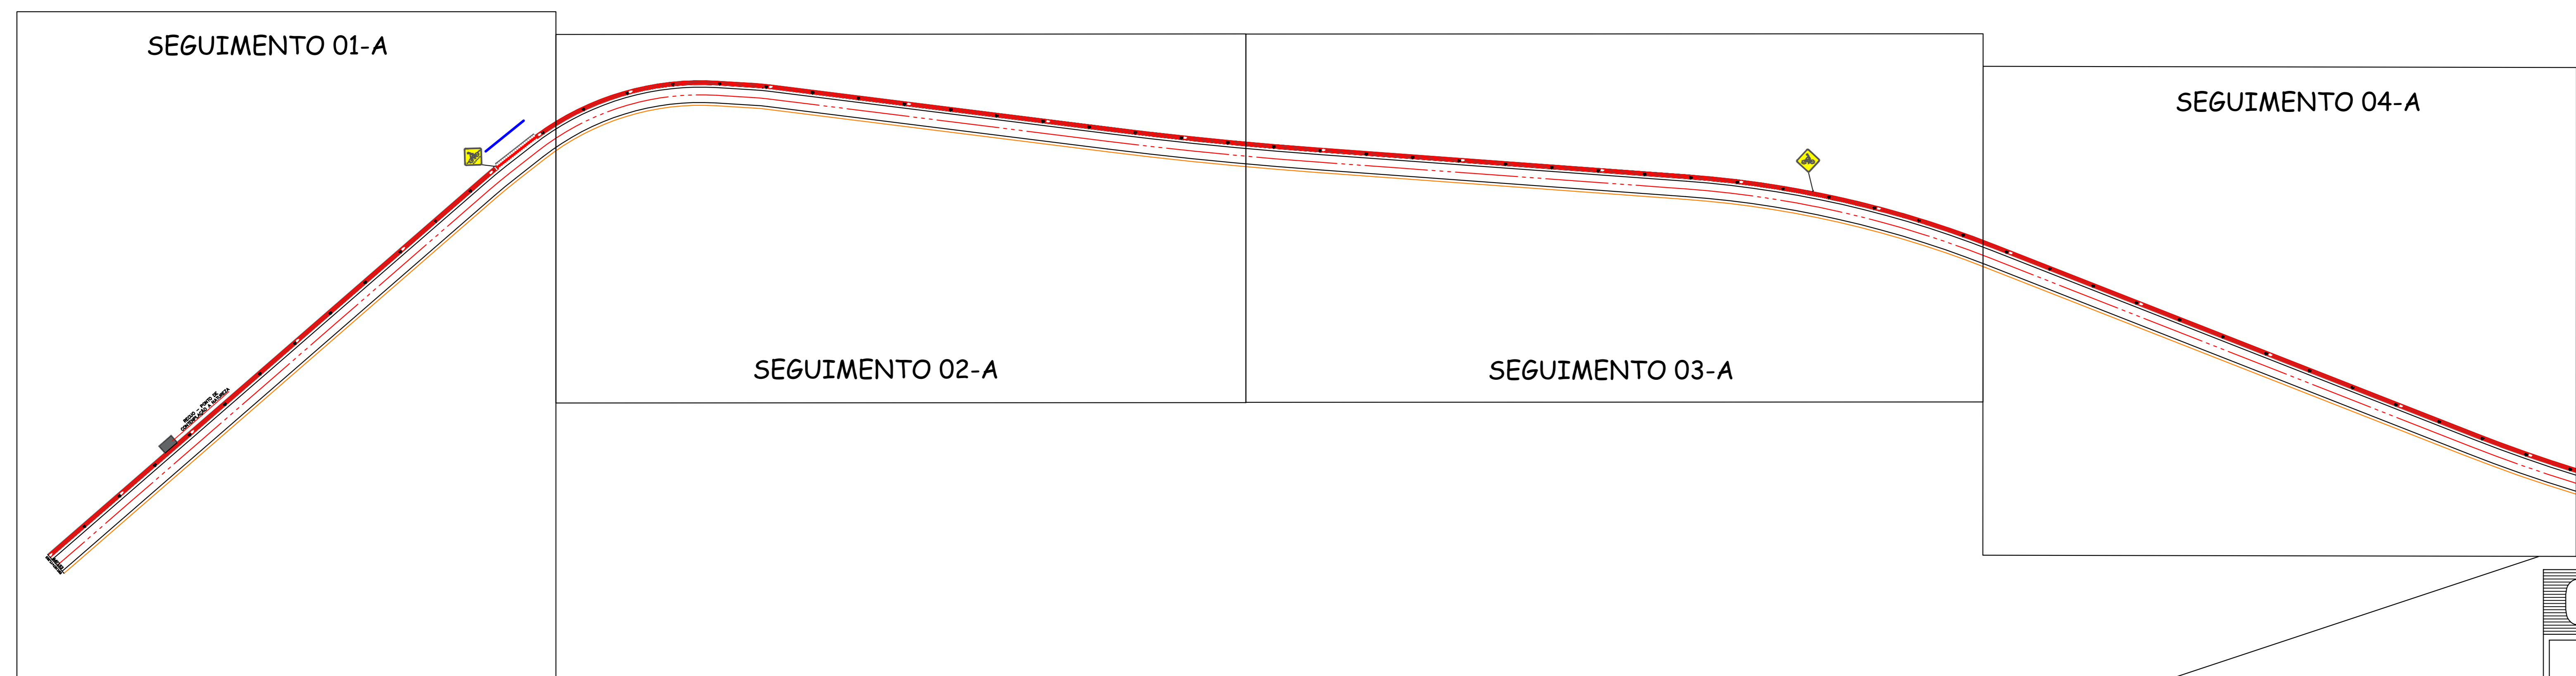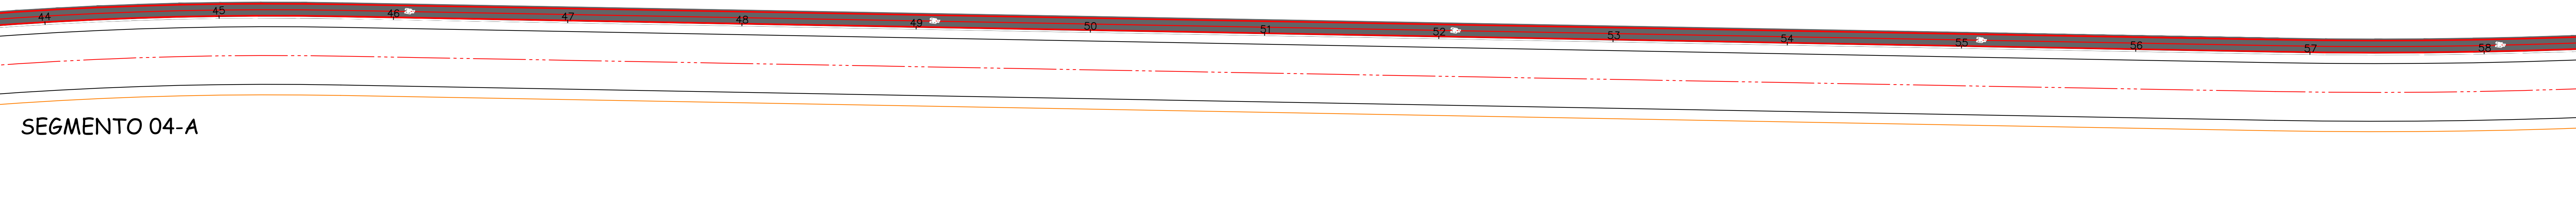

PROJETO DE SINALIZAÇÃO
ESCALA 1:300

AMURES ASSOCIAÇÃO DE MUNICÍPIOS DA REGIÃO SERRANA	
PREFEITURA MUNICIPAL DE BOM JARDIM DA SERRA - SC	08
ASSESSORIA TÉCNICA	OBRA :
PROJETO: Iniamara de Oliveira Ribeiro Eng. Civil - CREA N° 13.4548-3	Pavimentação de Ciclo Faixa - trecho 03 Pav. em CBUQ
PREFEITO: Pedro Luiz Ostetto	Sinalização Vertical e Horizontal Detalhes Setor - A Ext: 2.944,79m
DESENHO: Camilla Sasso Nunes	Escala: Indicada
	DATA: novembro/2023