



CRECHE SUELI P. DAMESCENA SALA DE AULA 2 - REFORMA

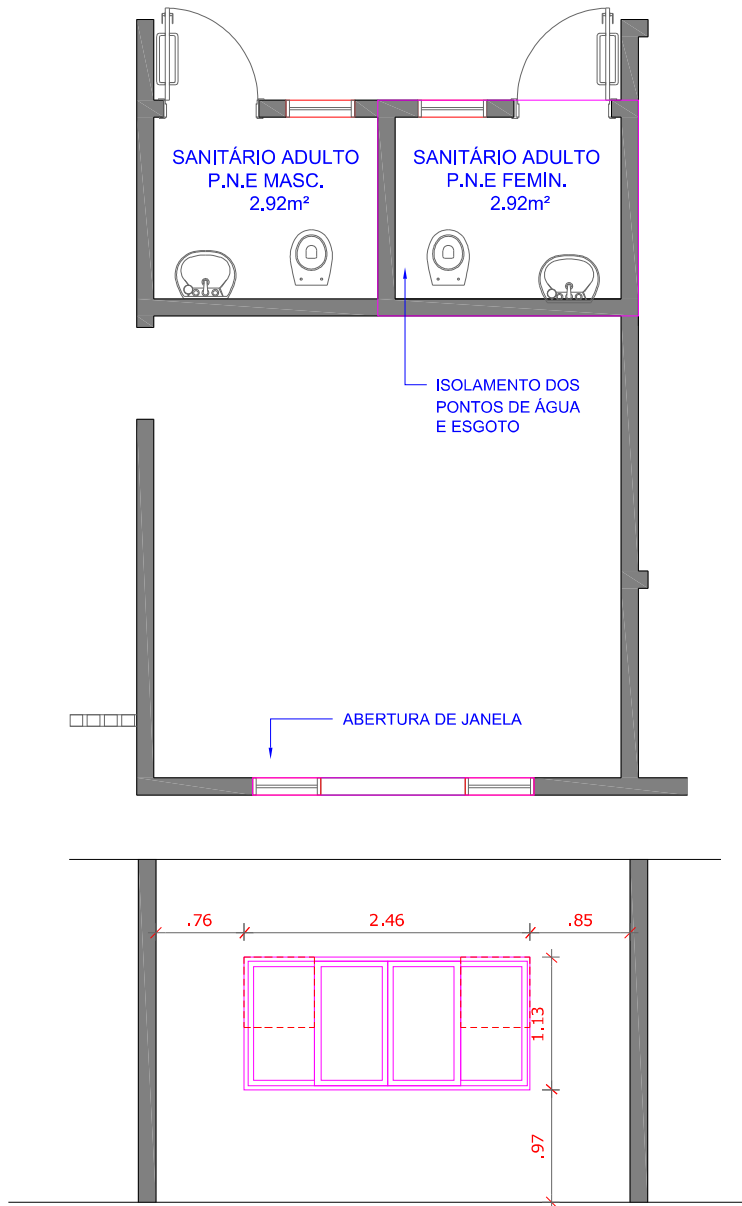

IMPERMEABILIZAÇÃO E PINTURA DO FORRO E PAREDES

ABERTURA PARA JANELA 4 FOLHAS 2 FIXAS + 2 CORRER

CRECHE SUELI P. DAMESCENA SALA DE AULA 3 - CONSTRUÇÃO

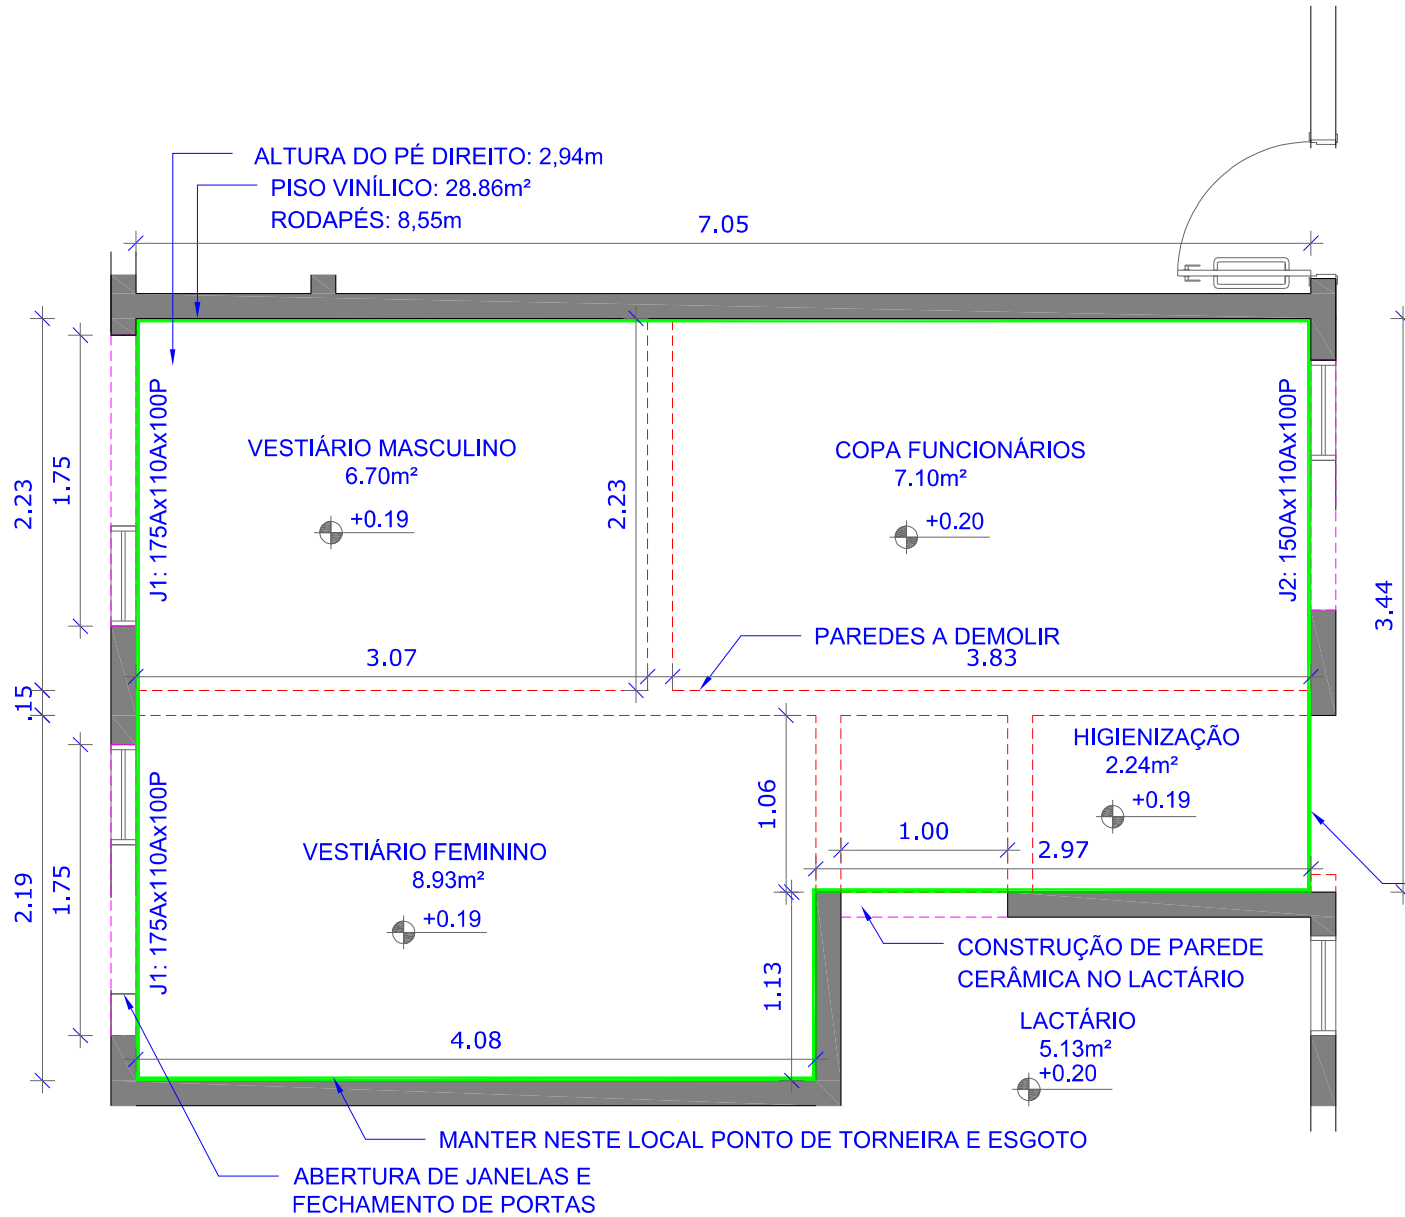

ABERTURA PARA JANELA 4 FOLHAS
2 FIXAS + 2 CORRER;

PAREDES DEMOLIDAS DEVEM RECEBER
ACABAMENTO LISO E NIVELADO NO CHÃO
E PAREDES;

ISOLAR PONTOS DE ÁGUA E ESGOTO,
EXCETO ONDE INDICADO A PERMANÊNCIA;

ACABAMENTO DAS PAREDES EM MASSA
ACRÍLIA SOBRE A CERÂMICA.
MANTER A CERÂMICA APARENTE ATÉ ALTURA
DE 1,00M, FINALIZANDO COM ACABAMENTO EM
MADEIRA (IDEM SALAS PRONTAS);

INSTALAÇÃO DE PORTA SEMI-OCA IDEM MODELOS
EXISTENTES;

CONSTRUÇÃO DE BANCADA DE GRANITO
COM PIA E TORNEIRA JUNTO AO PONTO ONDE
FOI MANTIDO TUBULAÇÕES;

PISO DEVE ESTAR NIVELADO PARA RECEBER
MATERIAL VINÍLICO EM RÉGUAS E RODAPÉS
IDÊNTICOS AO PADRÃO JÁ UTILIZADO NA UNIDADE.

MANTER PONTOS DE TOMADA E INSTALAR UMA
ALTA, PARA AR-CONDICIONADO.