




FACHADA POSTERIOR
esc. 1/100

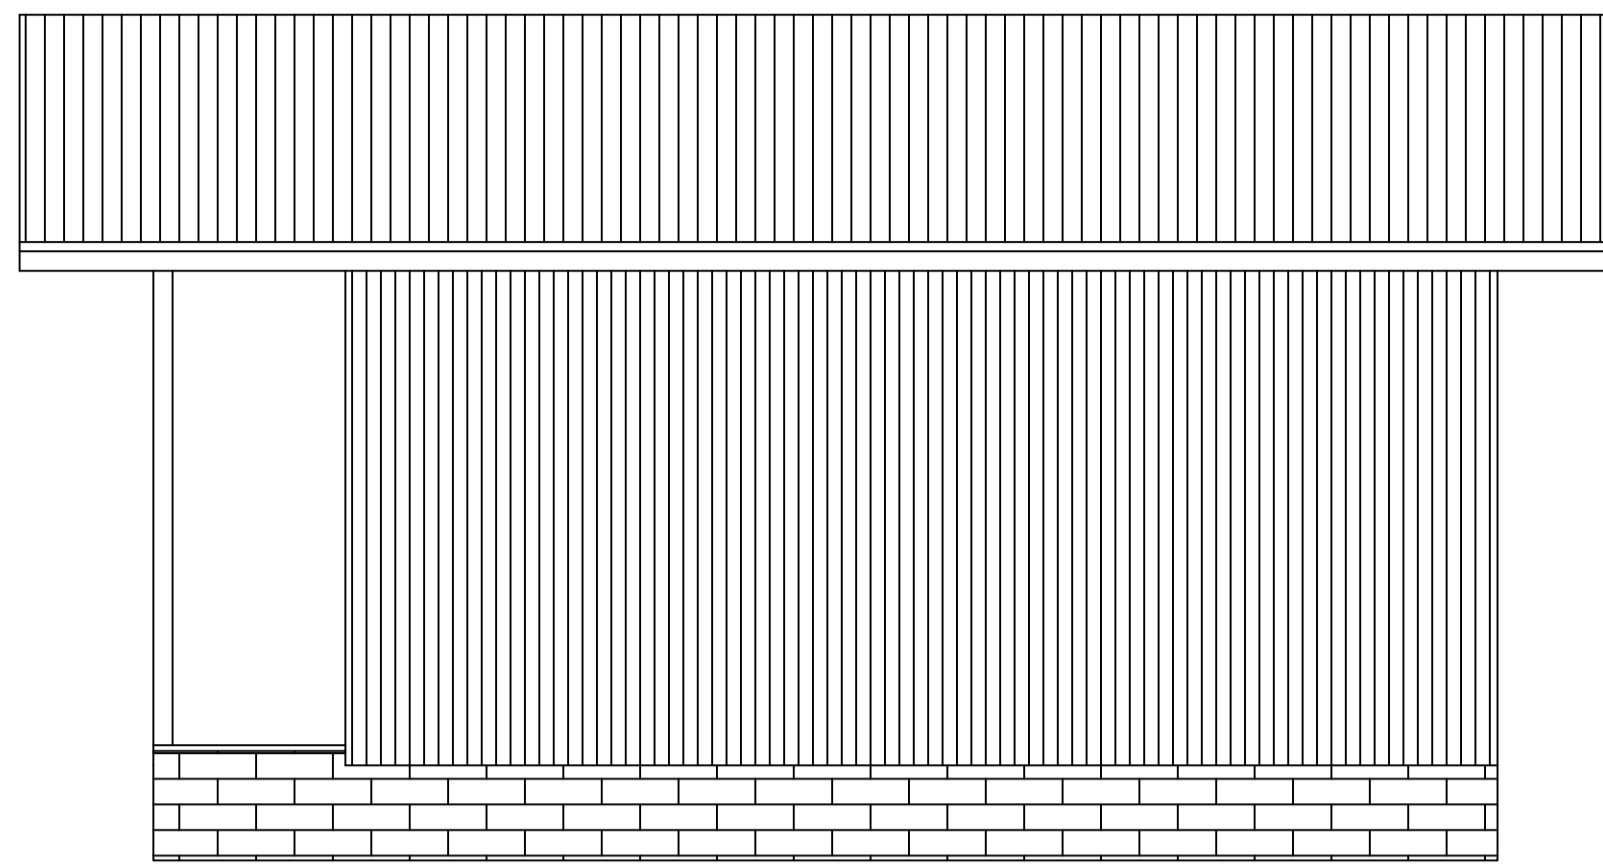


FACHADA LATERAL DIREITA
esc. 1/100

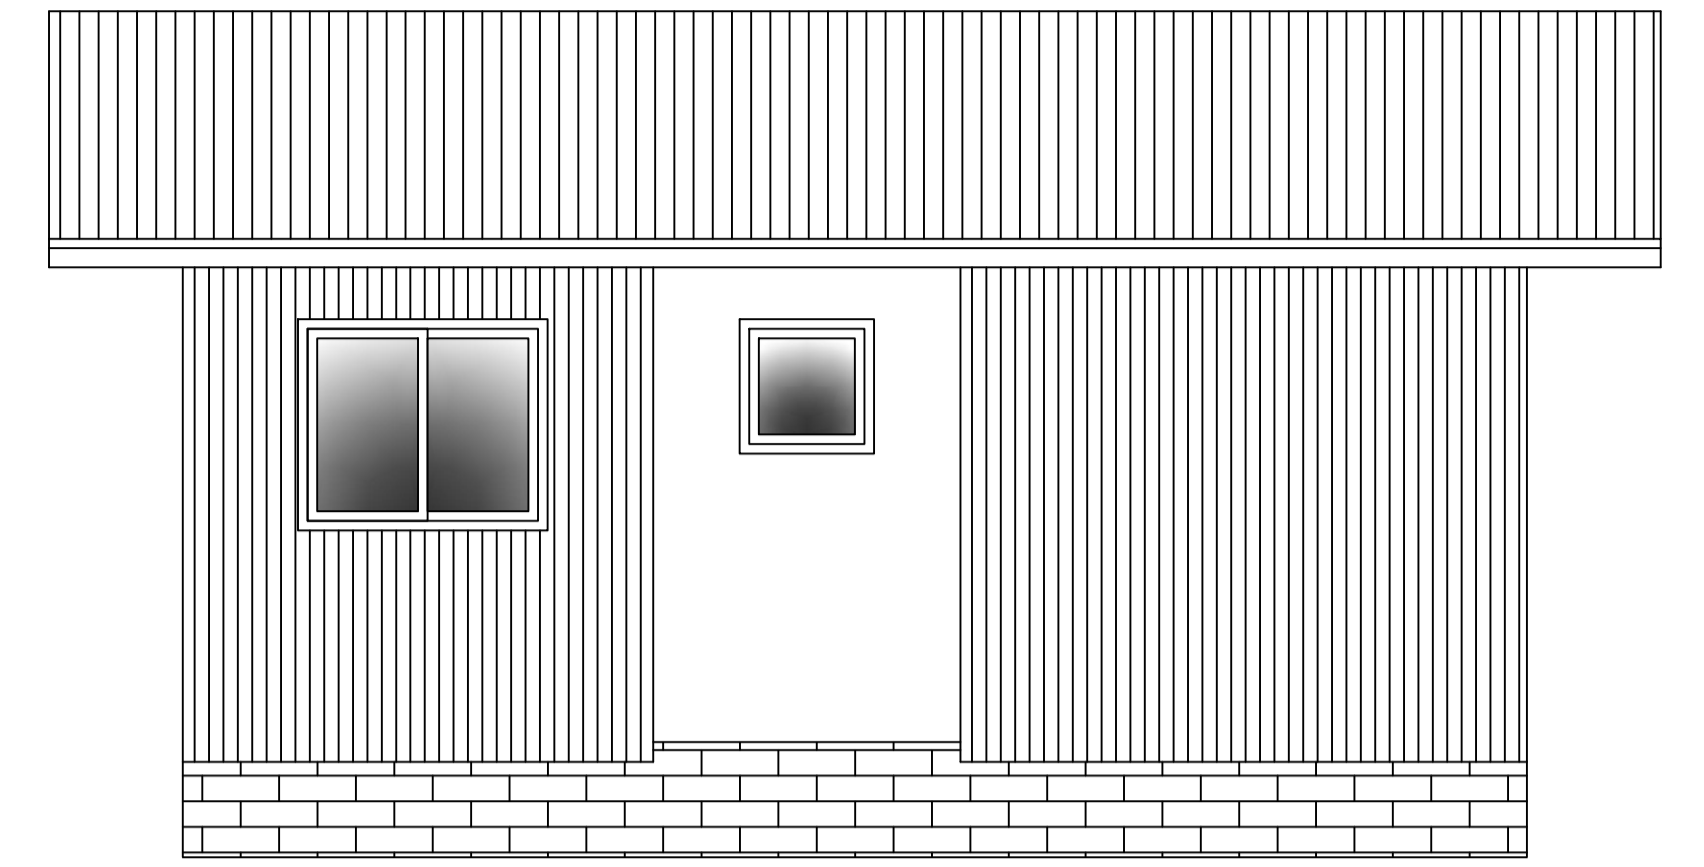


FACHADA LATERAL ESQUERDA
esc. 1/100

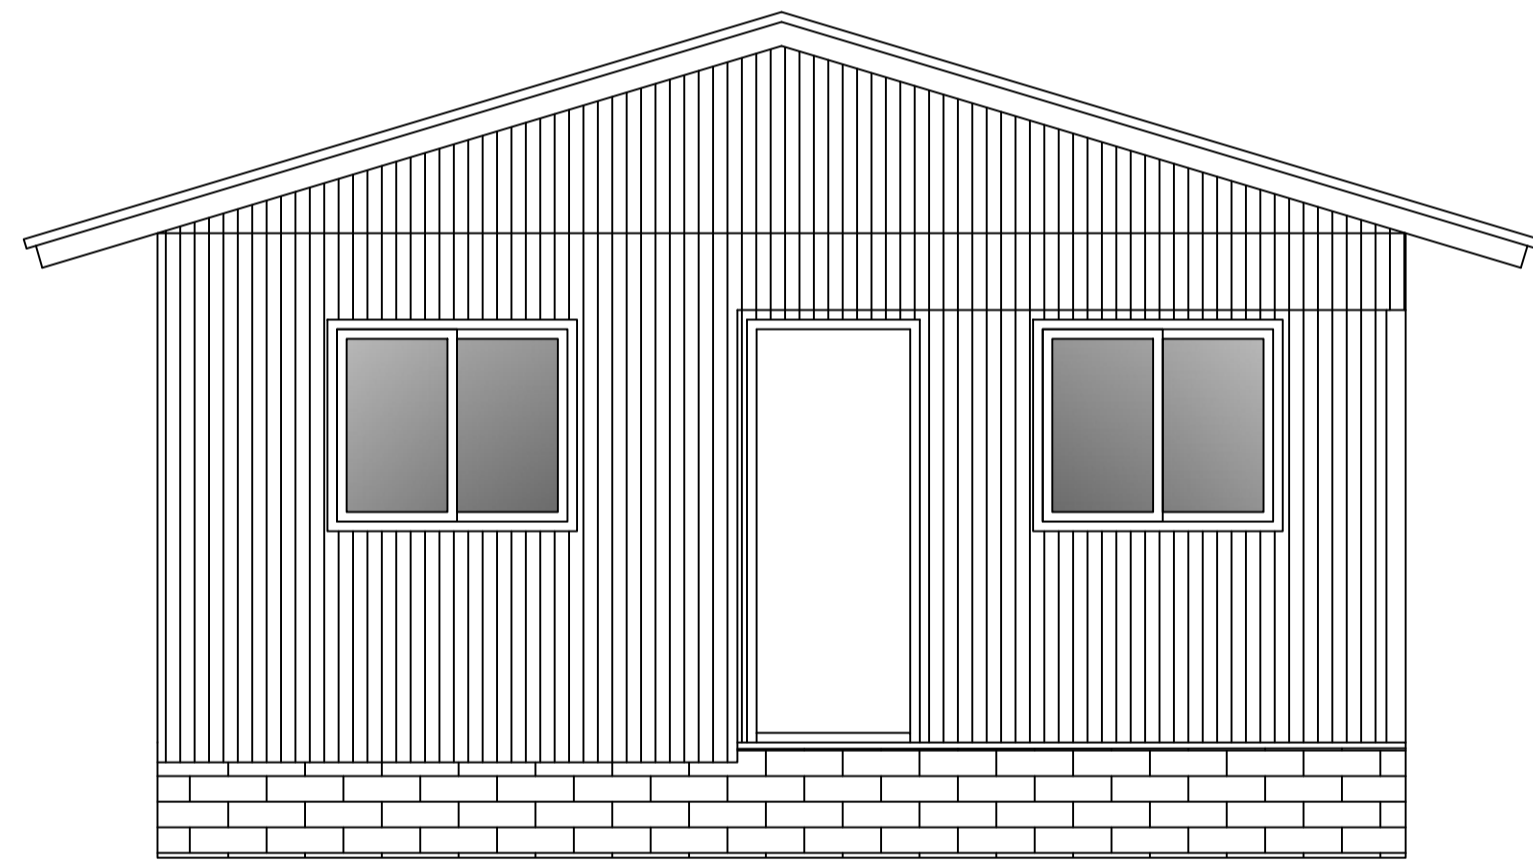

FACHADA FRONTAL
esc. 1/100

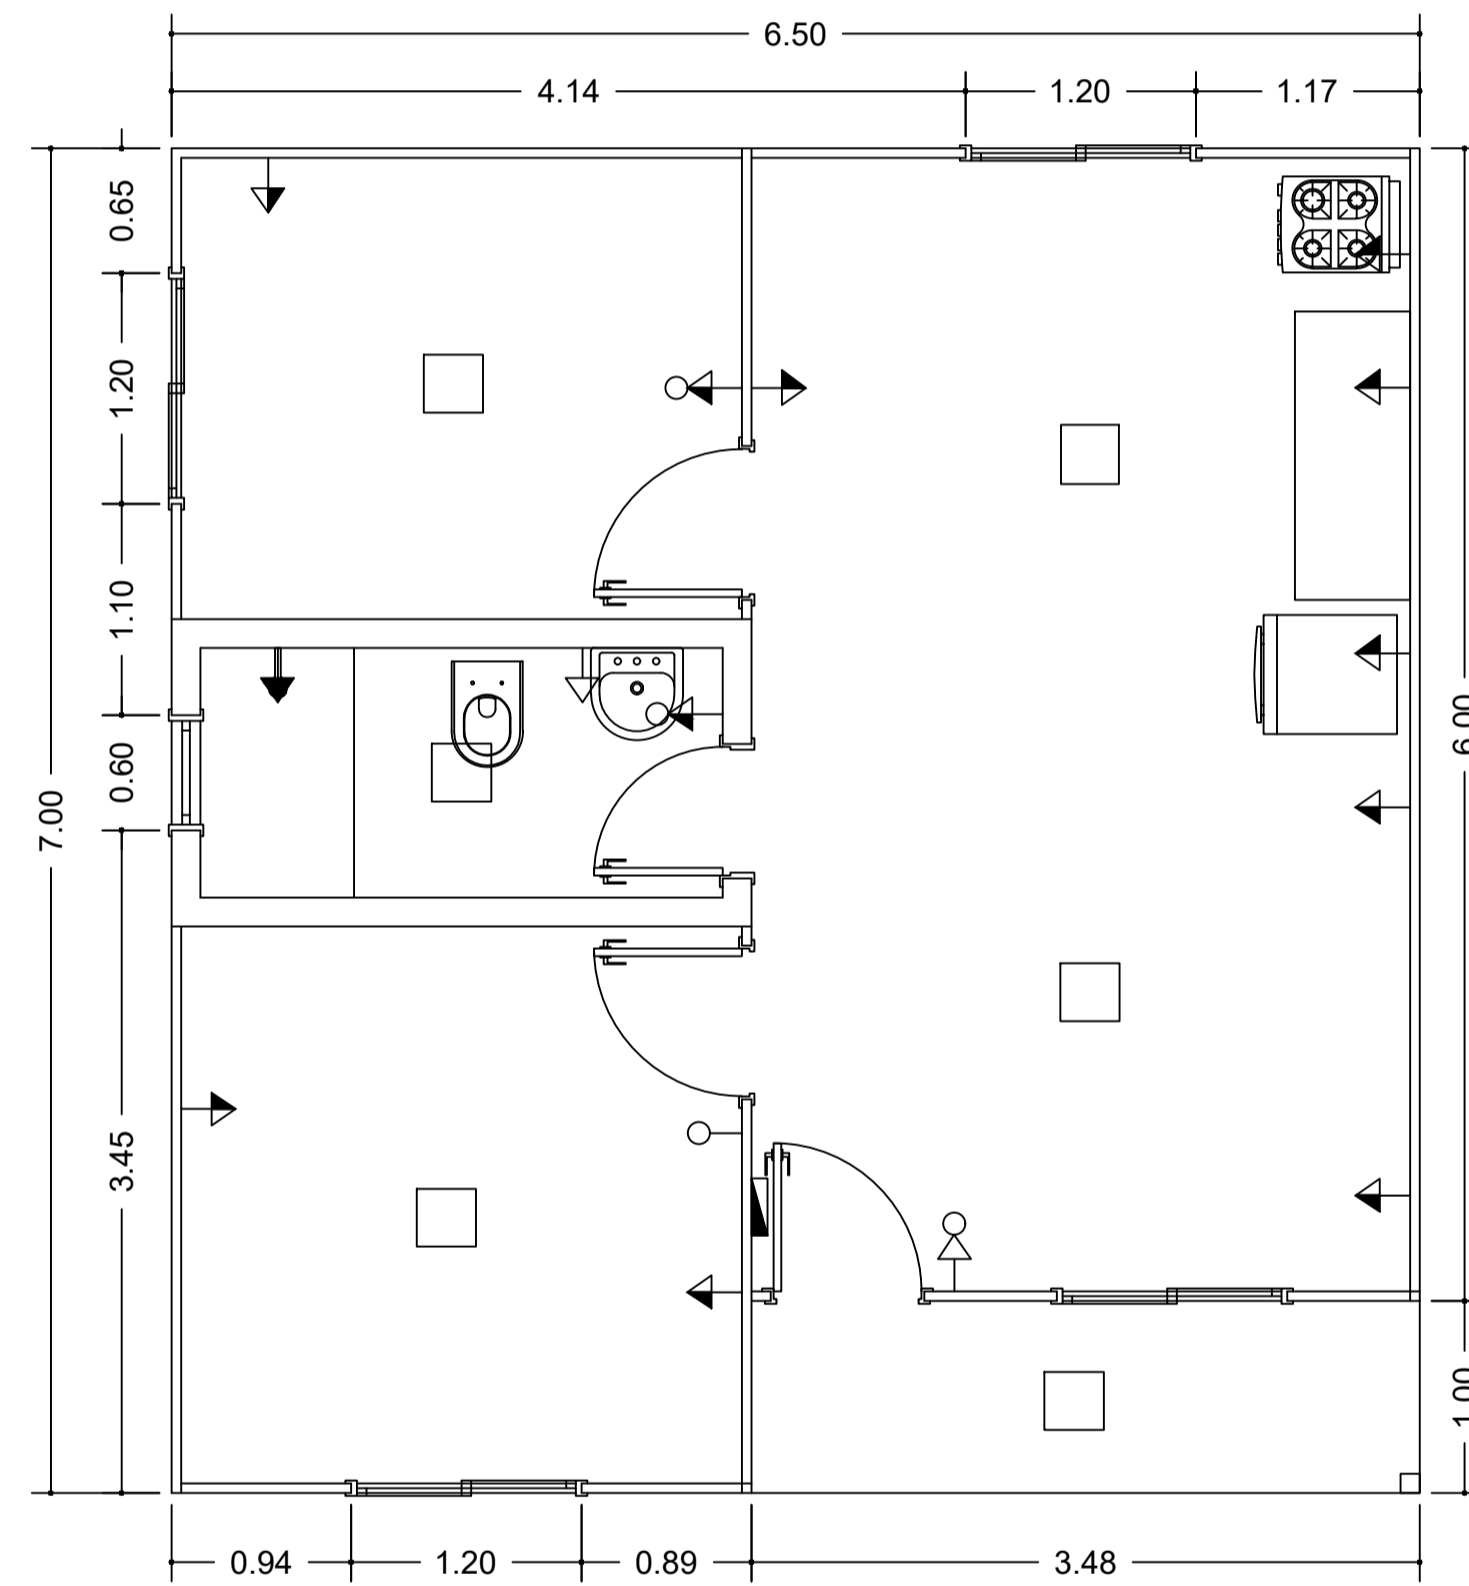

PLANTA BAIXA - ELÉTRICA
esc. 1/100

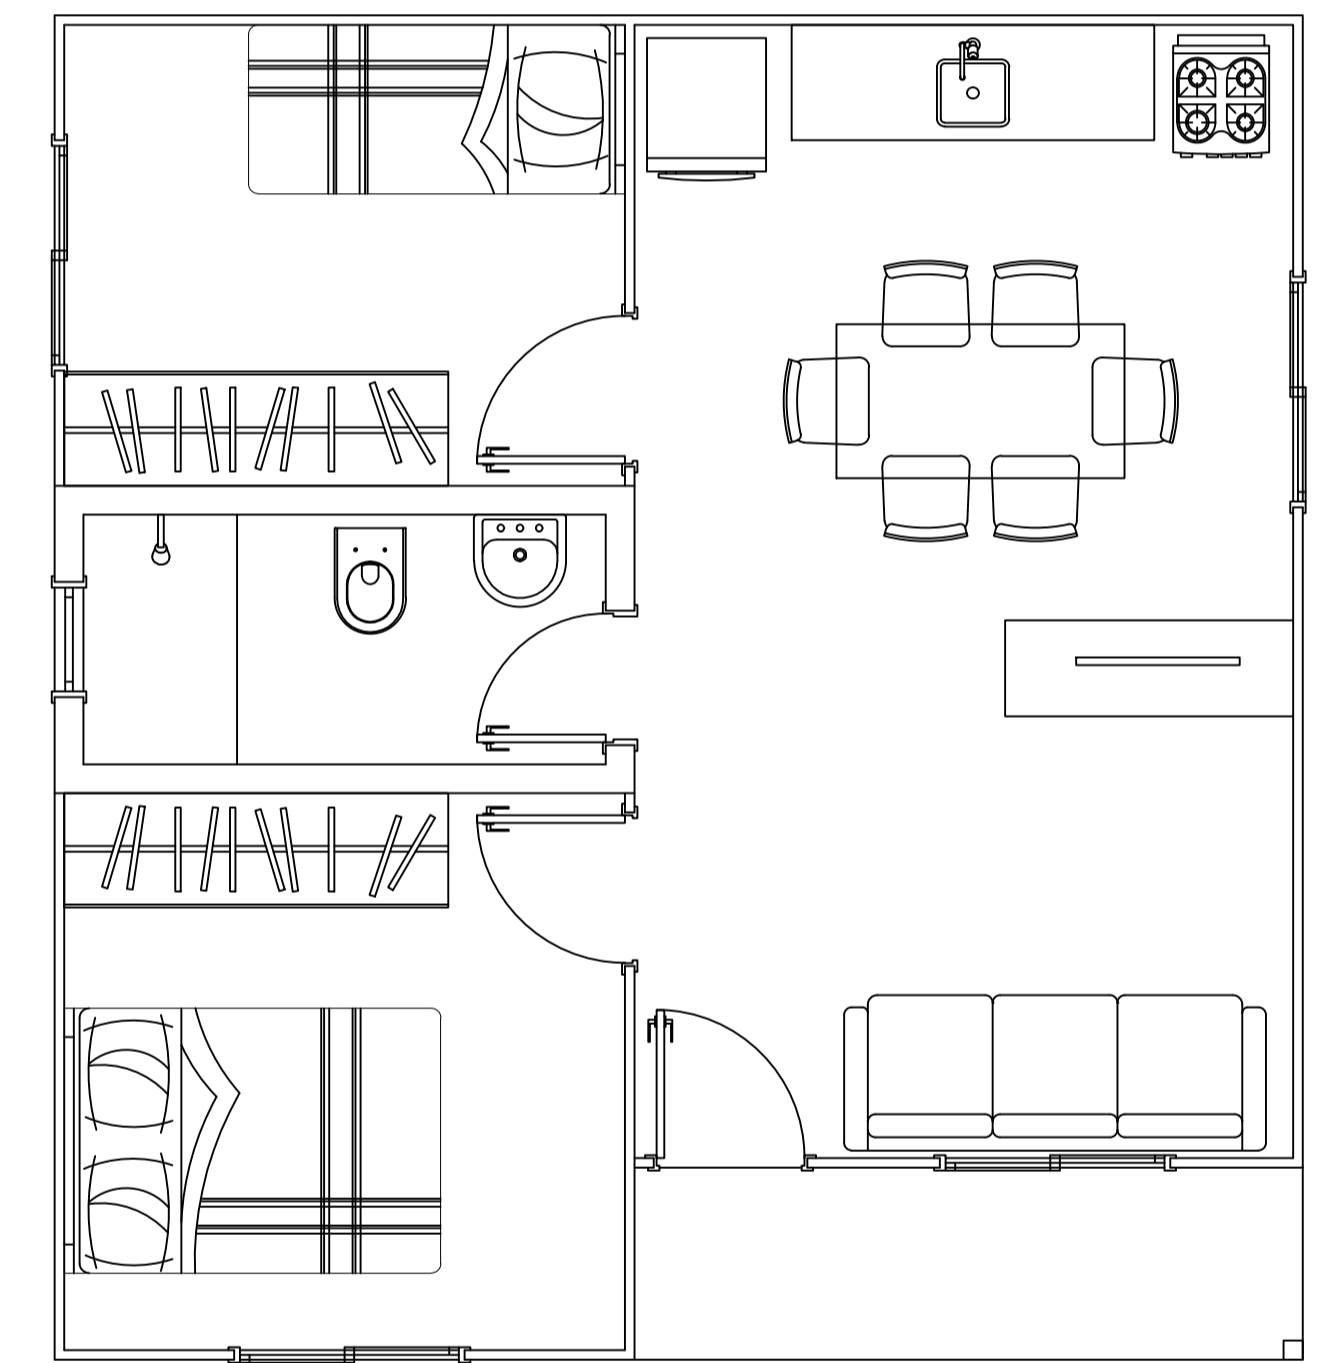

PLANTA BAIXA - LAYOUT
esc. 1/100



CONFERIR MEDIDAS EM LOCO		desenho
descrição	PLANTAS, FACHADAS E VISTAS 3D	CASAS POPULARES
responsável técnico	JORGE EMANUEL BATISTA MUNIZ	data inicial
obra	BOM JARDIM DA SERRA - SC	MAR/13
arquivo	PLANTA ELÉTRICA + LAYOUT.DWG	escala
	última alteração	INDICADA
	13/03/2024	prancha
		1.01