




1 VISTA 3D

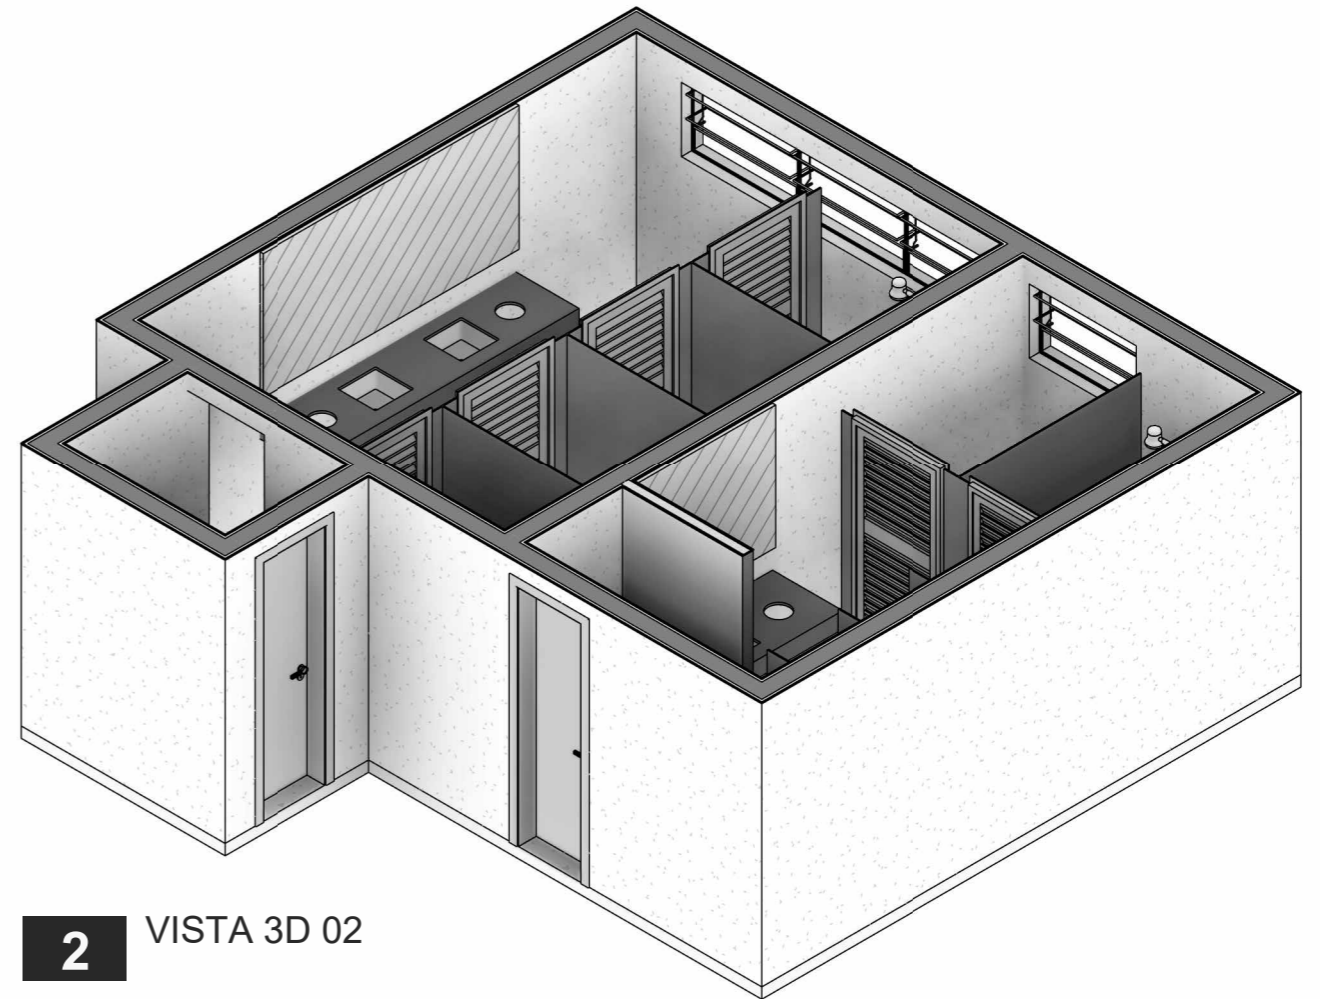

2 VISTA 3D 02

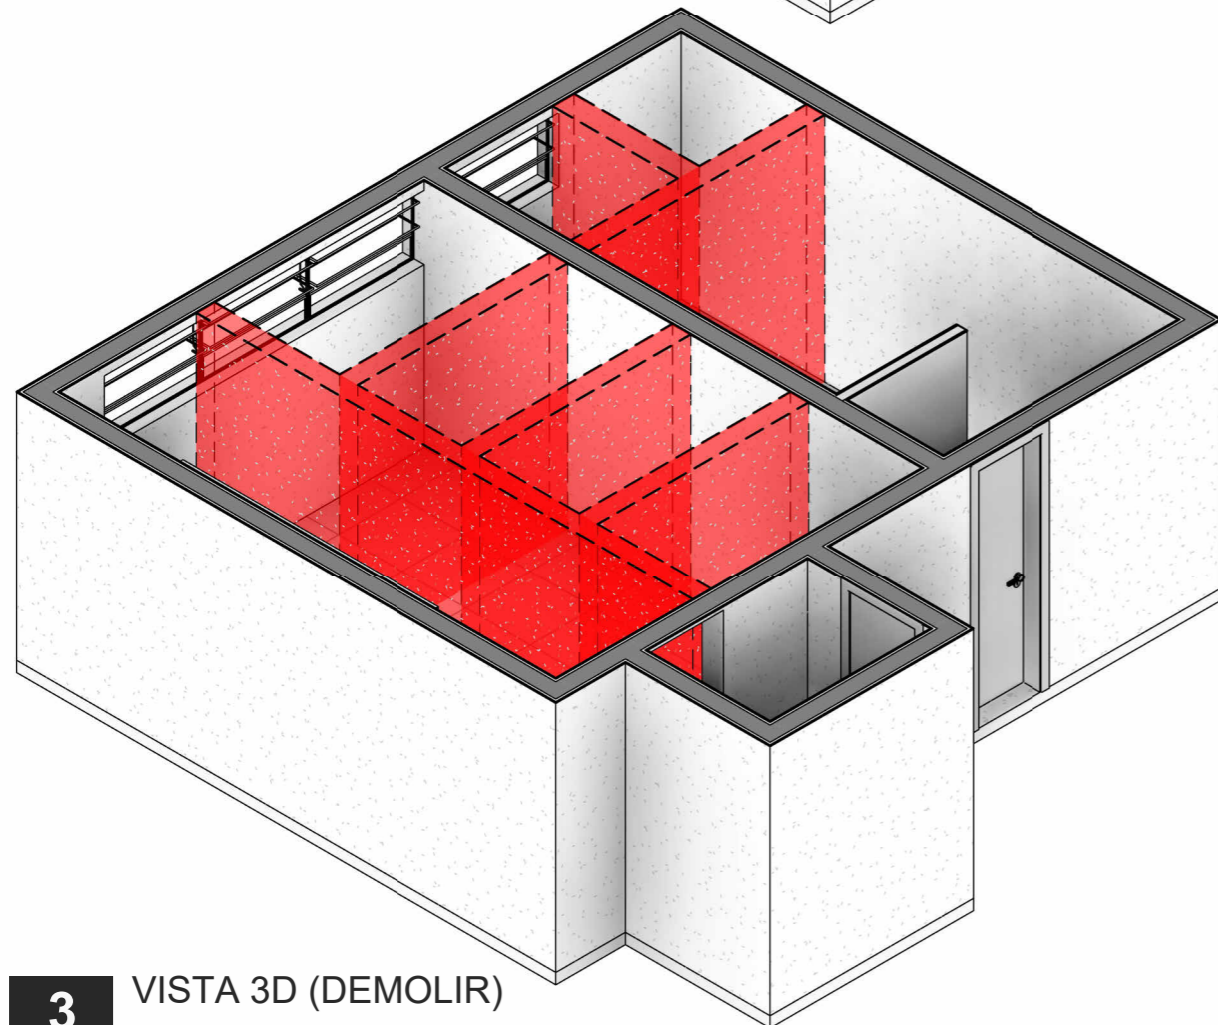

3 VISTA 3D (DEMOLIR)

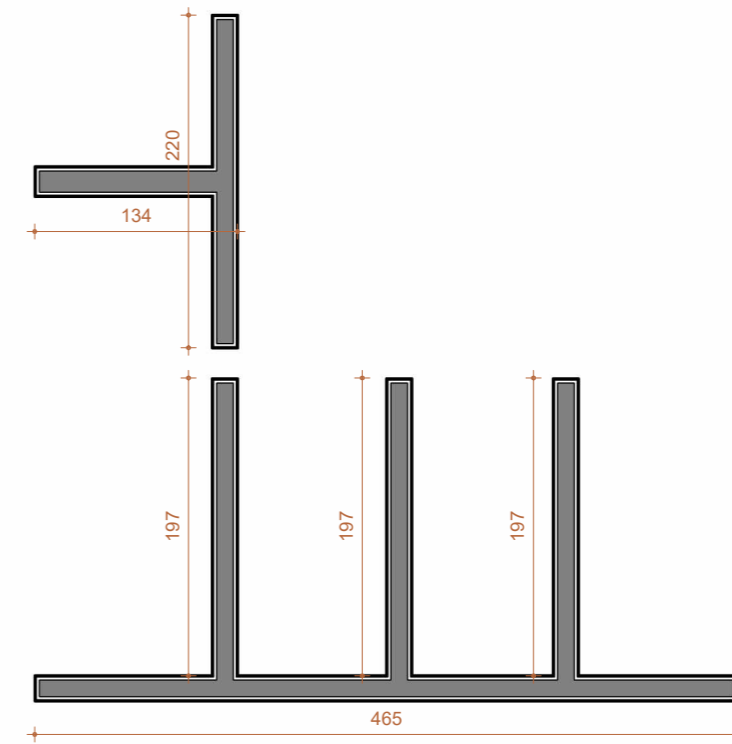

<h1>A02</h1>	ENDEREÇO	<small>ESCOLA SÃO GERÔNIMO</small> <small>PROPRIETÁRIO</small> <small>EDUARDO PEREIRA</small> <small>RESPONSÁVEL TÉCNICO</small> STATUS:
	CONTEÚDO: VISTA 3D DATA:	
ESCALA: 1 : 50		