



PERFIL LONG RUA ANTONIO CORDELLA

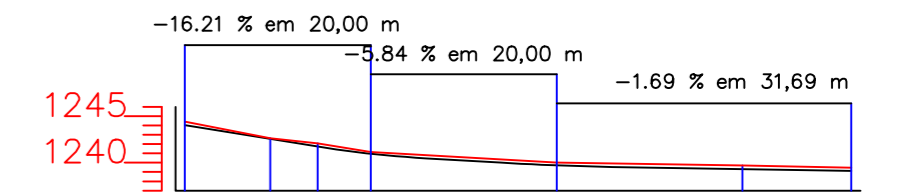

Estaca	0	0+9.190	0+14.287	1	2	3	3+11.691
Alturas do TERRENO	1244.412	1242.650	1242.097	1241.170	1240.002	1239.713	1239.454
Alturas do PROJEITO	1244.062	1242.572	1241.747	1240.974	1239.715	1239.314	1239.116
Greide	0±0.000	1244.06	0+14.148	1241.77	1+5.918	1240.47	1+14.019
Corte/Aterro	C 0.350	C 0.077	C 0.351	C 0.196	C 0.288	C 0.399	C 0.347

SEÇÕES TRANSVERSAIS

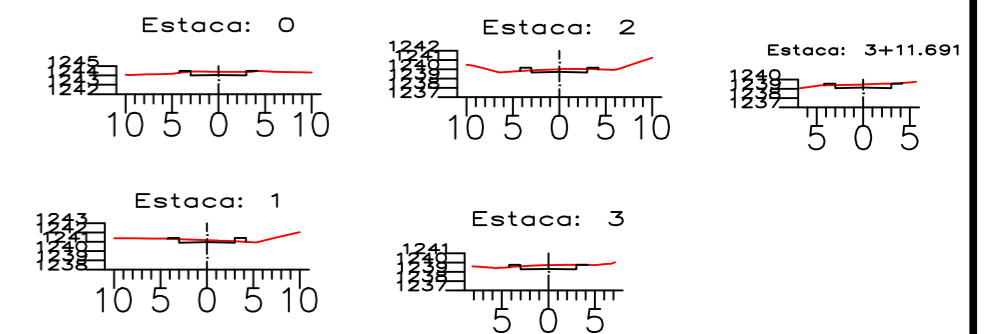

AC=13°30'11"
E=0,15m
TG=2,56m
R=21,63m

CALCULO DE VOLUME DE CORTE E ATERRAMENTO
RUA ANTONIO CORDELLA - BOM JARDIM SC

Estaca	m2 Corte	m2 Aterro	Acc m2 Corte	Acc m2 Aterro	m Semi-Dist	m3 Corte	m3 Aterro	Acc m3 Corte	Acc m3 Aterro
0	2,26	0,27	2,26	0,27	4,59	13,36	5,05	13,36	5,05
0+9.190	0,85	0,83	2,91	1,10	2,54	5,95	4,94	19,31	9,99
0+14.287	1,70	1,12	4,60	2,21	2,86	8,69	4,62	28,00	14,91
1	1,35	0,61	5,95	2,82	10,00	30,93	11,64	58,93	26,55
2	1,75	0,56	7,70	3,38	10,00	42,13	8,36	101,06	34,90
3	2,47	0,28	10,16	3,66	5,85	28,17	2,83	129,23	37,73
3+11.691	2,35	0,21	12,52	3,86					

Volume Total de Corte: 129,23 m3
Volume Total de Aterro: 37,73 m3

NOTA DE SERVIÇO DE TERRAPLENAGEM
RUA ANTONIO CORDELLA - BOM JARDIM DA SERRA SC

Est	Dist	Cota	Alt	Inic Talude	Bordo	Dist	Cota	%	Terr	Proj	Verm	Dist	Cota	%	Inic Talude	Bordo	Dist	Cota	Alt	
0	4,20	1244,502	3,000	1244,002	-2,0	1244,412	1244,062	0,360	3,000	1244,503	-2,0	4,20	1244,503							
0+9.190	4,20	1243,012	3,000	1242,512	-2,0	1242,650	1242,572	0,077	3,000	1242,512	-2,0	4,20	1243,013							
0+14.287	4,20	1242,187	3,000	1241,687	-2,0	1242,097	1241,747	0,351	3,000	1241,687	-2,0	4,20	1242,188							
1	4,20	1241,414	3,000	1240,914	-2,0	1241,170	1240,974	0,196	3,000	1240,914	-2,0	4,20	1241,415							
2	4,20	1240,155	3,000	1239,655	-2,0	1240,002	1239,715	0,288	3,000	1239,655	-2,0	4,20	1240,156							
3	4,20	1239,754	3,000	1239,254	-2,0	1239,713	1239,314	0,399	3,000	1239,254	-2,0	4,20	1239,755							
3+11.691	4,20	1239,556	3,000	1239,056	-2,0	1239,464	1239,116	0,347	3,000	1239,056	-2,0	4,20	1239,557							

LEVANTAMENTO PLANIALTIMÉTRICO
ESCALA 1:200

AMURES ASSOCIAÇÃO DE MUNICÍPIOS DA REGIÃO SERRANA

PREFEITURA MUNICIPAL DE BOM JARDIM DA SERRA - SC 01

ASSESSORIA TÉCNICA OBRA:

PROJETO: Indiamara de Oliveira Ribeiro
Eng. Civil - CREA Nº 13.4548-3
PREFEITO: Pedro Luiz Ostetto
Pavimentação em CBUQ
Rua Antonio Cordella
Levantamento Planialtimétrico
Extensão: 71,69m

TOPOGRAFIA E DESENHO: Venicio Pedro Bernardo
Escala: 1:200
DATA: MAIO/2024