


LEGENDA	
	DIVISA
	POSTE EXISTENTE - PT
	ENTRADA DE GARAGEM
	PAVIMENTAÇÃO EXISTENTE - LAJOTA
	CALÇADA EXISTENTE DE EDIFICAÇÃO

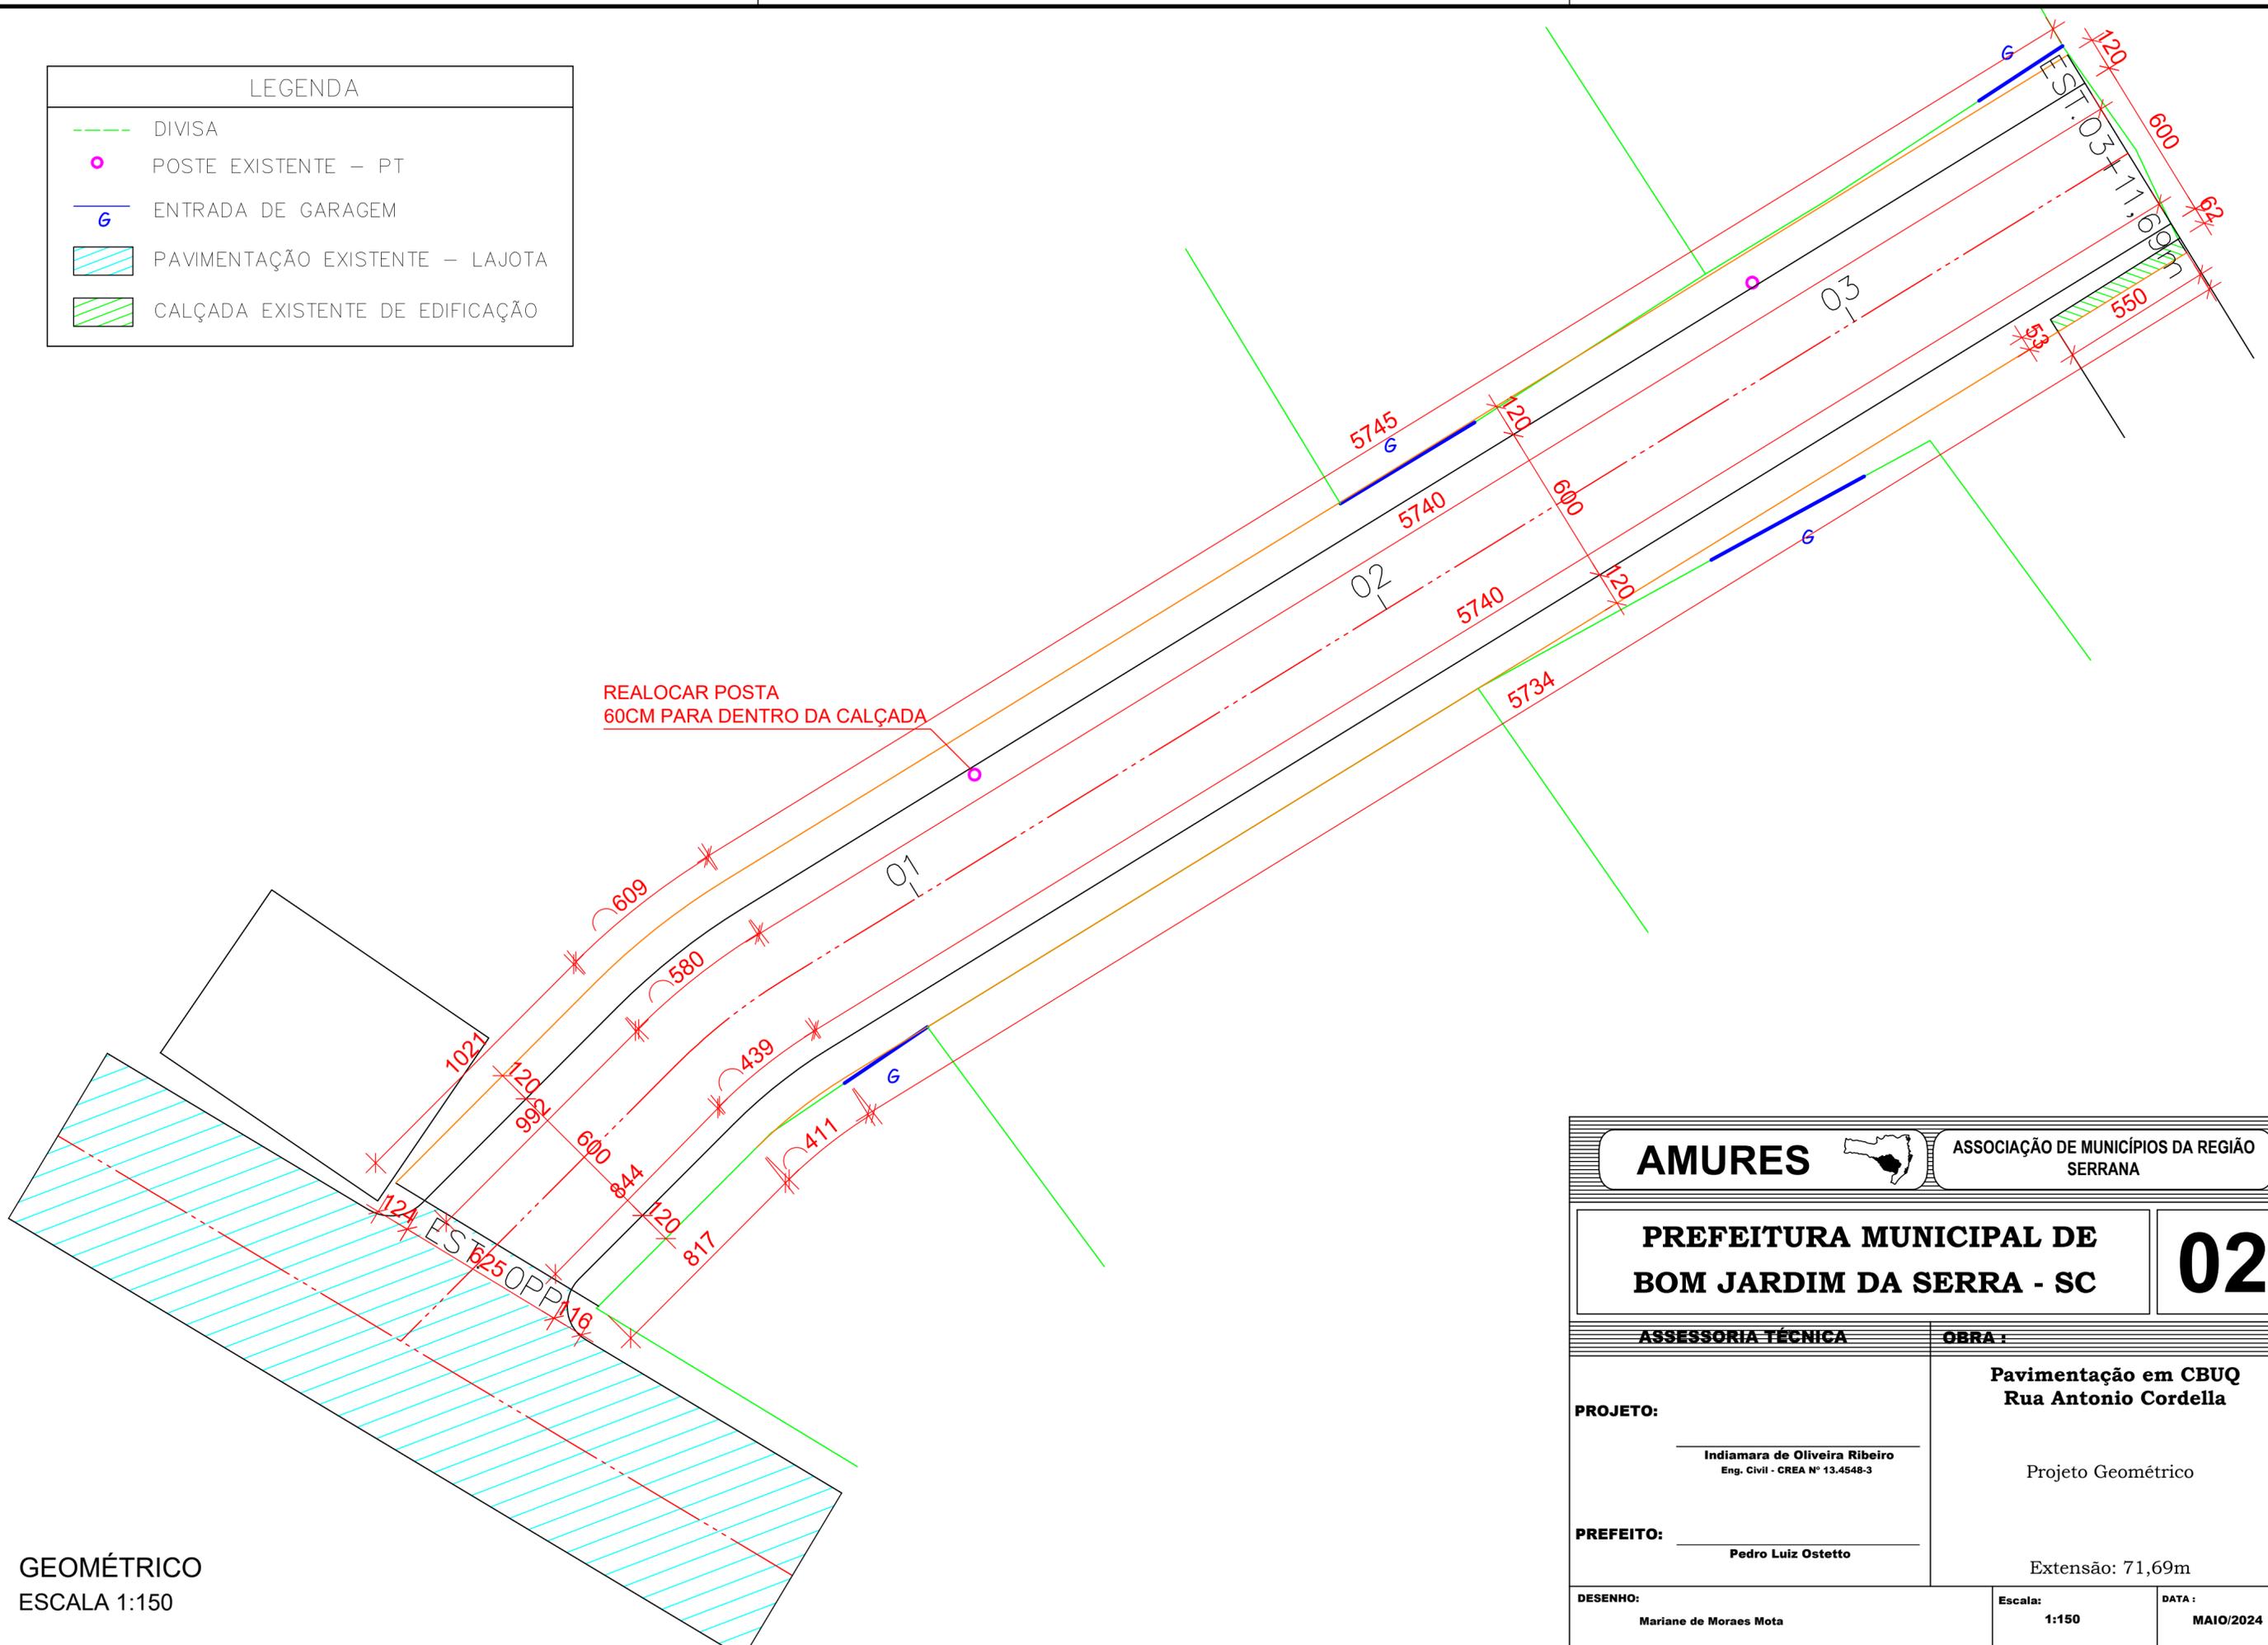

REALOCAR POSTA
60CM PARA DENTRO DA CALÇADA

GEOMÉTRICO
ESCALA 1:150

AMURES 		ASSOCIAÇÃO DE MUNICÍPIOS DA REGIÃO SERRANA
PREFEITURA MUNICIPAL DE BOM JARDIM DA SERRA - SC		02
ASSESSORIA TÉCNICA	OBRA:	
PROJETO: Indiamara de Oliveira Ribeiro Eng. Civil - CREA Nº 13.4548-3	Pavimentação em CBUQ Rua Antonio Cordella	
PREFEITO: Pedro Luiz Ostetto	Projeto Geométrico	
DESENHO: Mariane de Moraes Mota	Escala: 1:150	DATA: MAIO/2024
		Extensão: 71,69m