



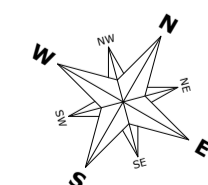

**Planta Situação**

Área Lote: 658,62 m<sup>2</sup>

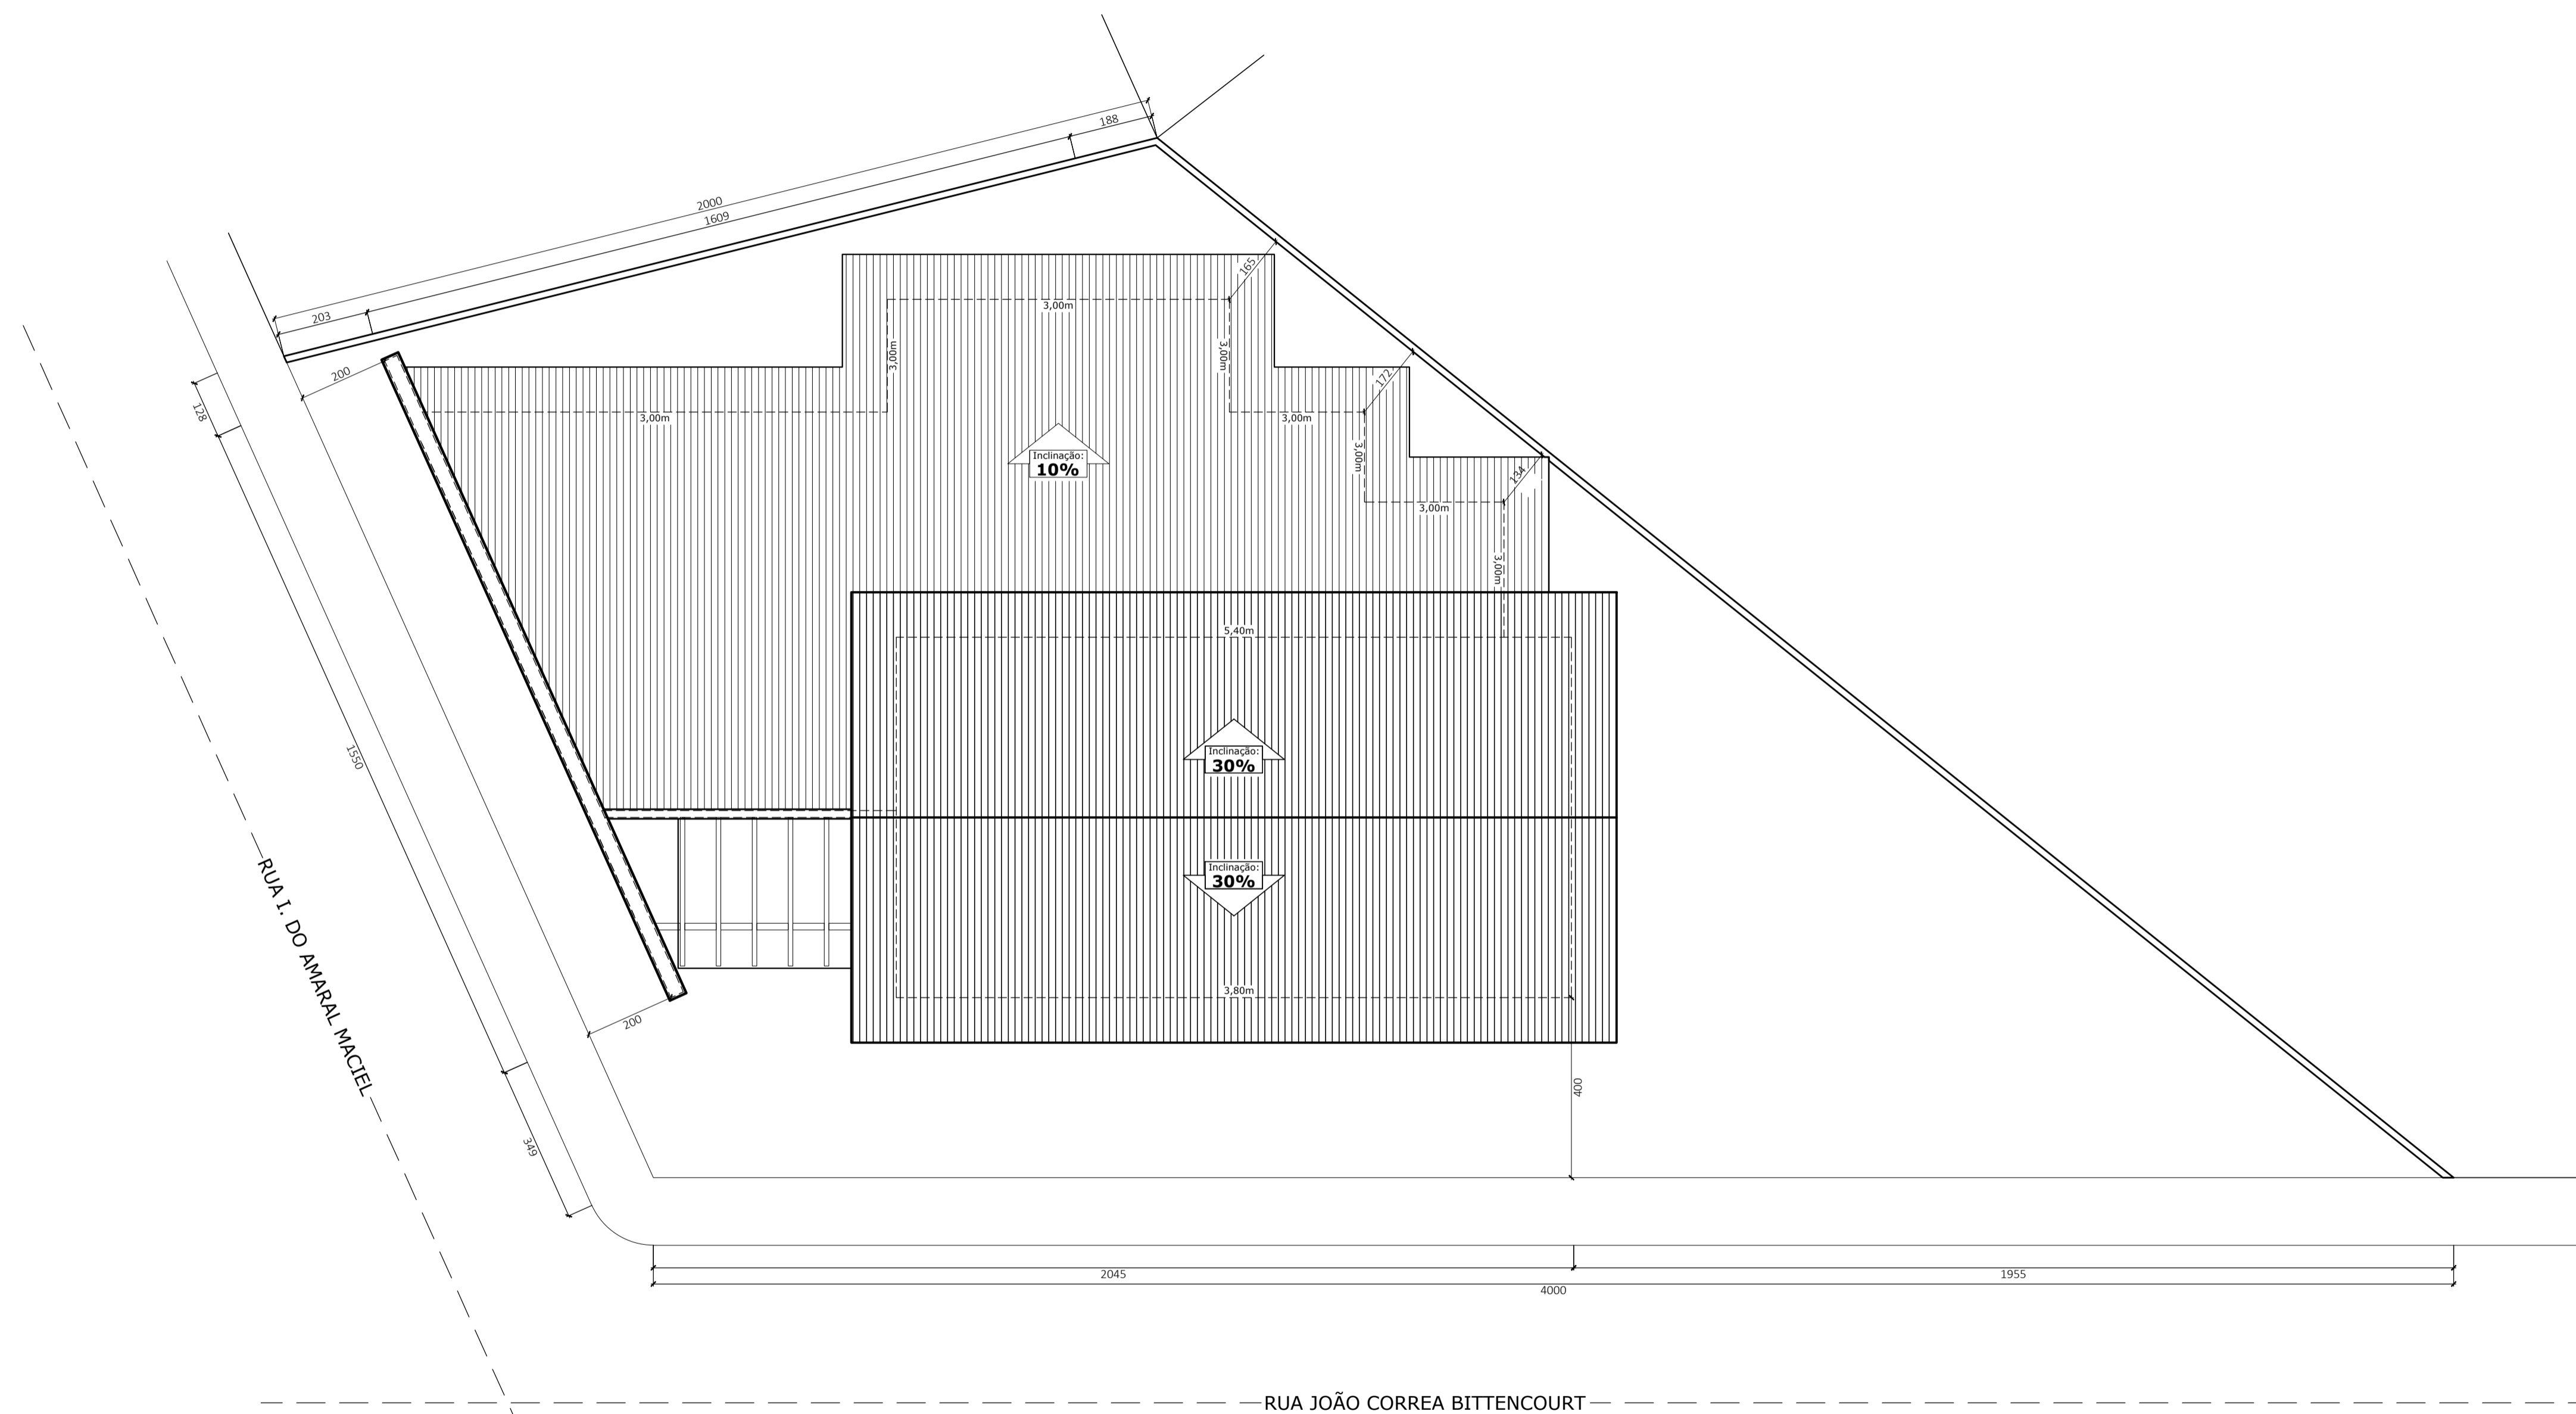

**Planta Locação e Cobertura**

Escala 1/100

<p><b>PROJETO EXECUÇÃO</b></p> <p>☎ (48) 9867-0310 ☎ (48) 3484-4569 ✉ ARQUITETO11@GMAIL.COM</p> <p><b>Daniel MAZON</b> CAU-BR A44448-0</p> <p><b>ARQUITETO URBANISTA</b></p> <p>RUA WALTER VETERELLI, 200 CENTRO - LAURO MULLER - SC.</p>	<p>Projeto:</p> <p><b>PROJETO ARQUITETÔNICO CÂMARA DE VEREADORES</b></p>
	<p>Endereço:</p> <p>Rua Prudente Luiz Vieira, nº 104 Centro - Bom Jardim Da Serra - SC.</p>
<p>Responsável Técnico:</p> <p>_____</p> <p>Daniel Mazon CAU-BR A44448-0</p>	<p>Proprietário:</p> <p>_____</p> <p>Câmara De Vereadores CNPJ: 73.590.937/0001-38.</p>
<p>Conteúdo:</p> <p>Planta Locação e Cobertura</p>	<p>Escala:</p> <p>1/100</p>
<p>Área Construída:</p> <p>288,37 m<sup>2</sup></p>	<p>Área Terreno:</p> <p>658,62 m<sup>2</sup></p>
<p>Data:</p> <p>Julho 2018</p>	<p>Desenho:</p> <p>Eng. Mateus De Mello</p>
<p>Código:</p> <p><b>P016-2018</b></p>	
<p>Folha:</p> <p><b>02 / 03</b></p>	