


Mapa de Situação



LOCAL COSNTRUÇÃO QUADRA COBERTA PEQUENA

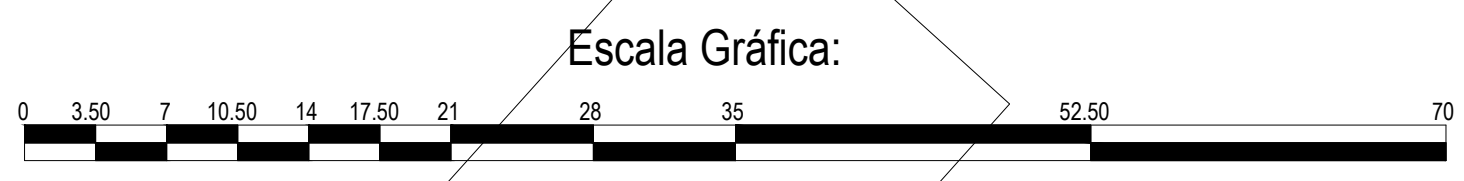

CONVENÇÕES

	Vértices Tipo M
	Vértices Tipo P
	Vértices Tipo V
	RIO
	VALA

Informações de Coordenadas  
 PROJEÇÃO UNIVERSAL TRANSVERSA  
 DE MERCATOR - UTM  
 SGR - SIRGAS2000  
 MC:

CM  
 K:  
 VÉRTICE:  
 Lat.: 27°04'54.119585" S  
 Long.: 48°40'56.427520" W

**Título:**  
**Levantamento Planialtimétrico Cadas**

**Folha:**  
**01**

**PROPRIEDADE:** Escola Municipal São Gerônimo  
**PROPRIETÁRIO:** Prefeitura Municipal de Bom Jardim da Serra  
**MUNICÍPIO(S):** Bom Jardim da Serra  
**ESTADO UF:** SC  
**CÓDIGO INCRA:** FHX

**DATA:** 23/05/2013 **ESCALA:** 1 / 700

**Quadro de Assinaturas:**

**Prop.:** \_\_\_\_\_  
 Proprietário do Imóvel

**Resp. Téc.:** \_\_\_\_\_  
 Eng. Márcio Fonseca de Carvalho  
 CREA - SC: 063.060-3

Esse desenho foi elaborado utilizando uma versão original do sistema profissional para Cálculos, Desenhos e Projetos topográficos TOPOPLAN 03 - Número de Série: 7224, Licenciado a: ALCONIP - (REPRESENTANTE).