




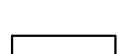
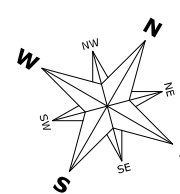
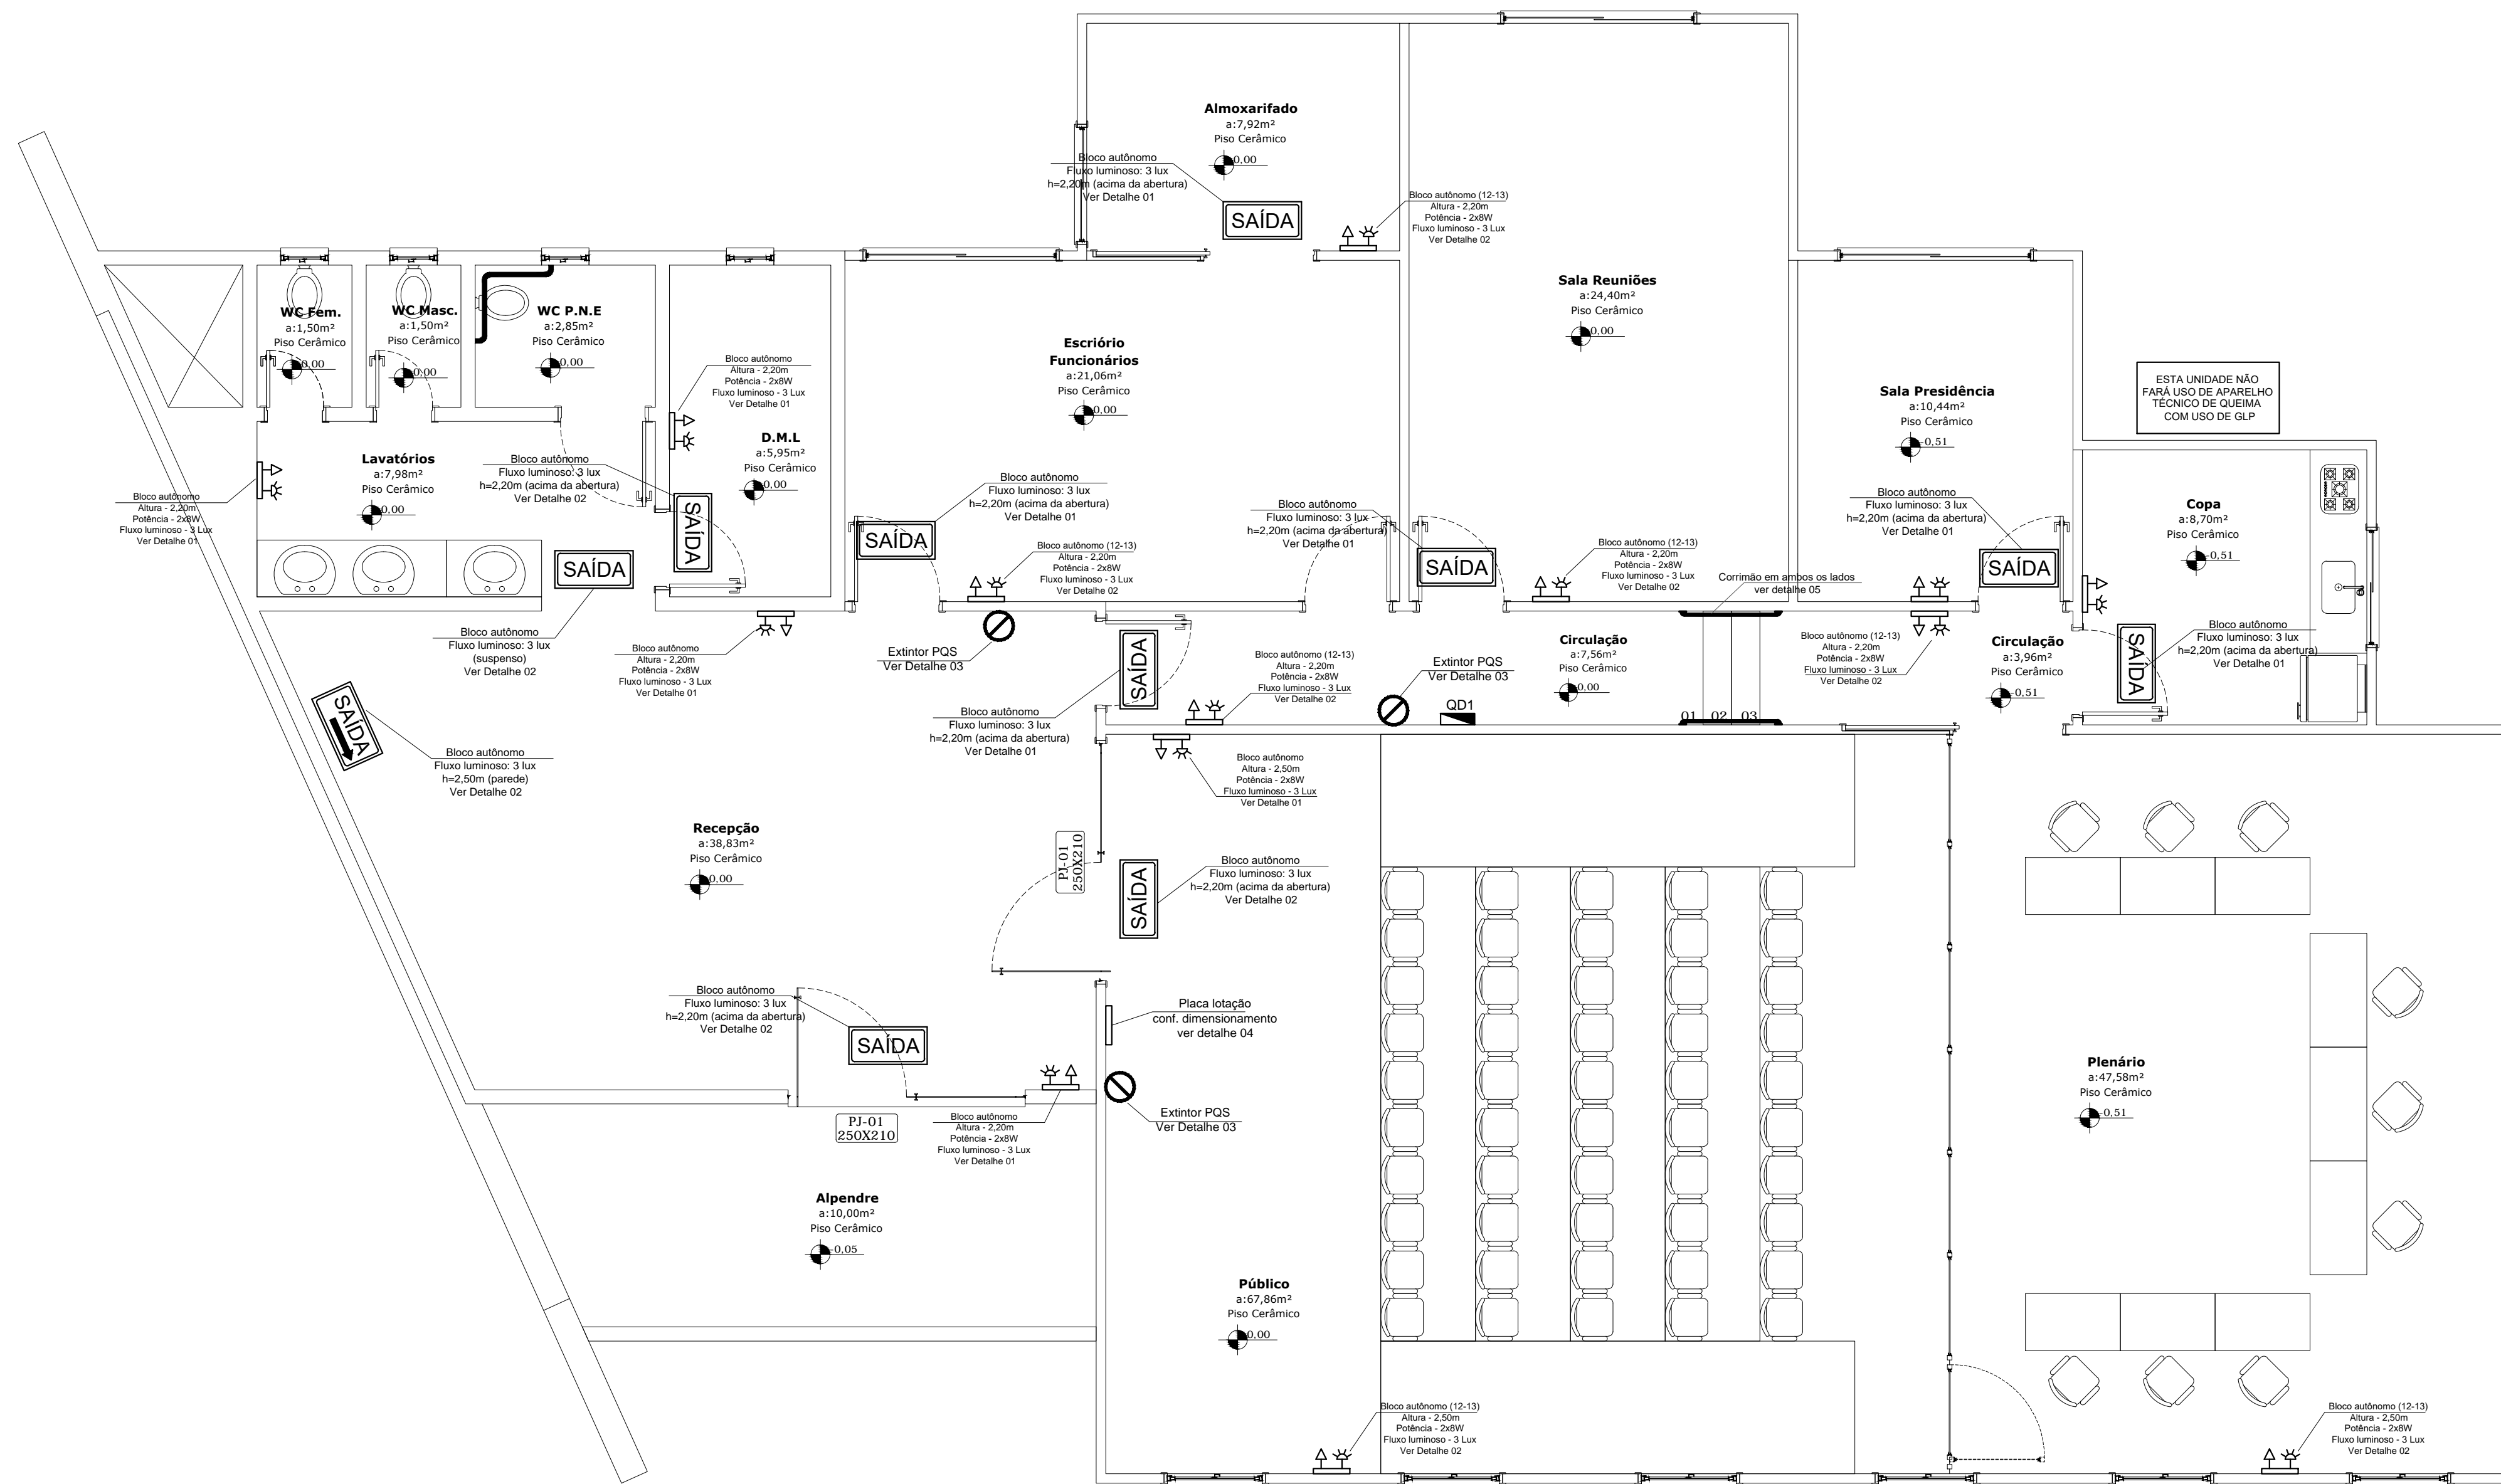


LEGENDA

-  Extintor de Incêndio - PQS
2A : 10B : C - 4 Kg - Ver Detalhe 03
-  Iluminação de Emergência - Ver Detalhe 01
-  Luminária Indicação de Saída - Ver Detalhe 02
-  Luminária Indicação do Sentido da Saída - Ver Detalhe 02
-  Quadro de Distribuição
-  Placa lotação- Ver detalhe 04



Planta Baixa
Área: 288,37 m²

<p>EXECUÇÃO</p> <p>PROJETO</p> <p>Daniel AZON CAU-BR A44448-0</p> <p>RUA WALTER VETERLLI, 200 CENTRO - LAURO MÜLLER - SC.</p> <p>ARQUITETO</p> <p>URBANISTA</p>	<p>Projeto:</p> <p align="center">PROJETO PREVENTIVO CÂMARA DE VEREADORES</p>	
	<p>Endereço:</p> <p align="center">Rua Prudente Luiz Vieira, nº 104 Centro - Bom Jardim Da Serra - SC.</p>	<p>Proprietário:</p> <p align="center">Câmara De Vereadores CNPJ: 73.590.937/0001-38.</p>
<p>Responsável Técnico:</p> <p align="center">Daniel Mazon CAU-BR A44448-0</p>		
<p>Conteúdo:</p> <p>Planta Baixa</p>	<p>Escala:</p> <p align="center">1/50</p>	<p>Código:</p> <p align="center">P016-2018</p>
<p>Área Construída:</p> <p align="center">288,37 m²</p>	<p>Área Terreno:</p> <p align="center">658,62 m²</p>	<p>Folha:</p> <p align="center">01 / 03</p>
<p>Data:</p> <p align="center">Julho 2018</p>	<p>Desenho:</p> <p align="center">Eng. Mateus De Mello</p>	