



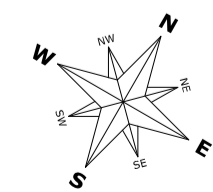

**Planta Situação**  
Área Lote: 658,62 m<sup>2</sup>

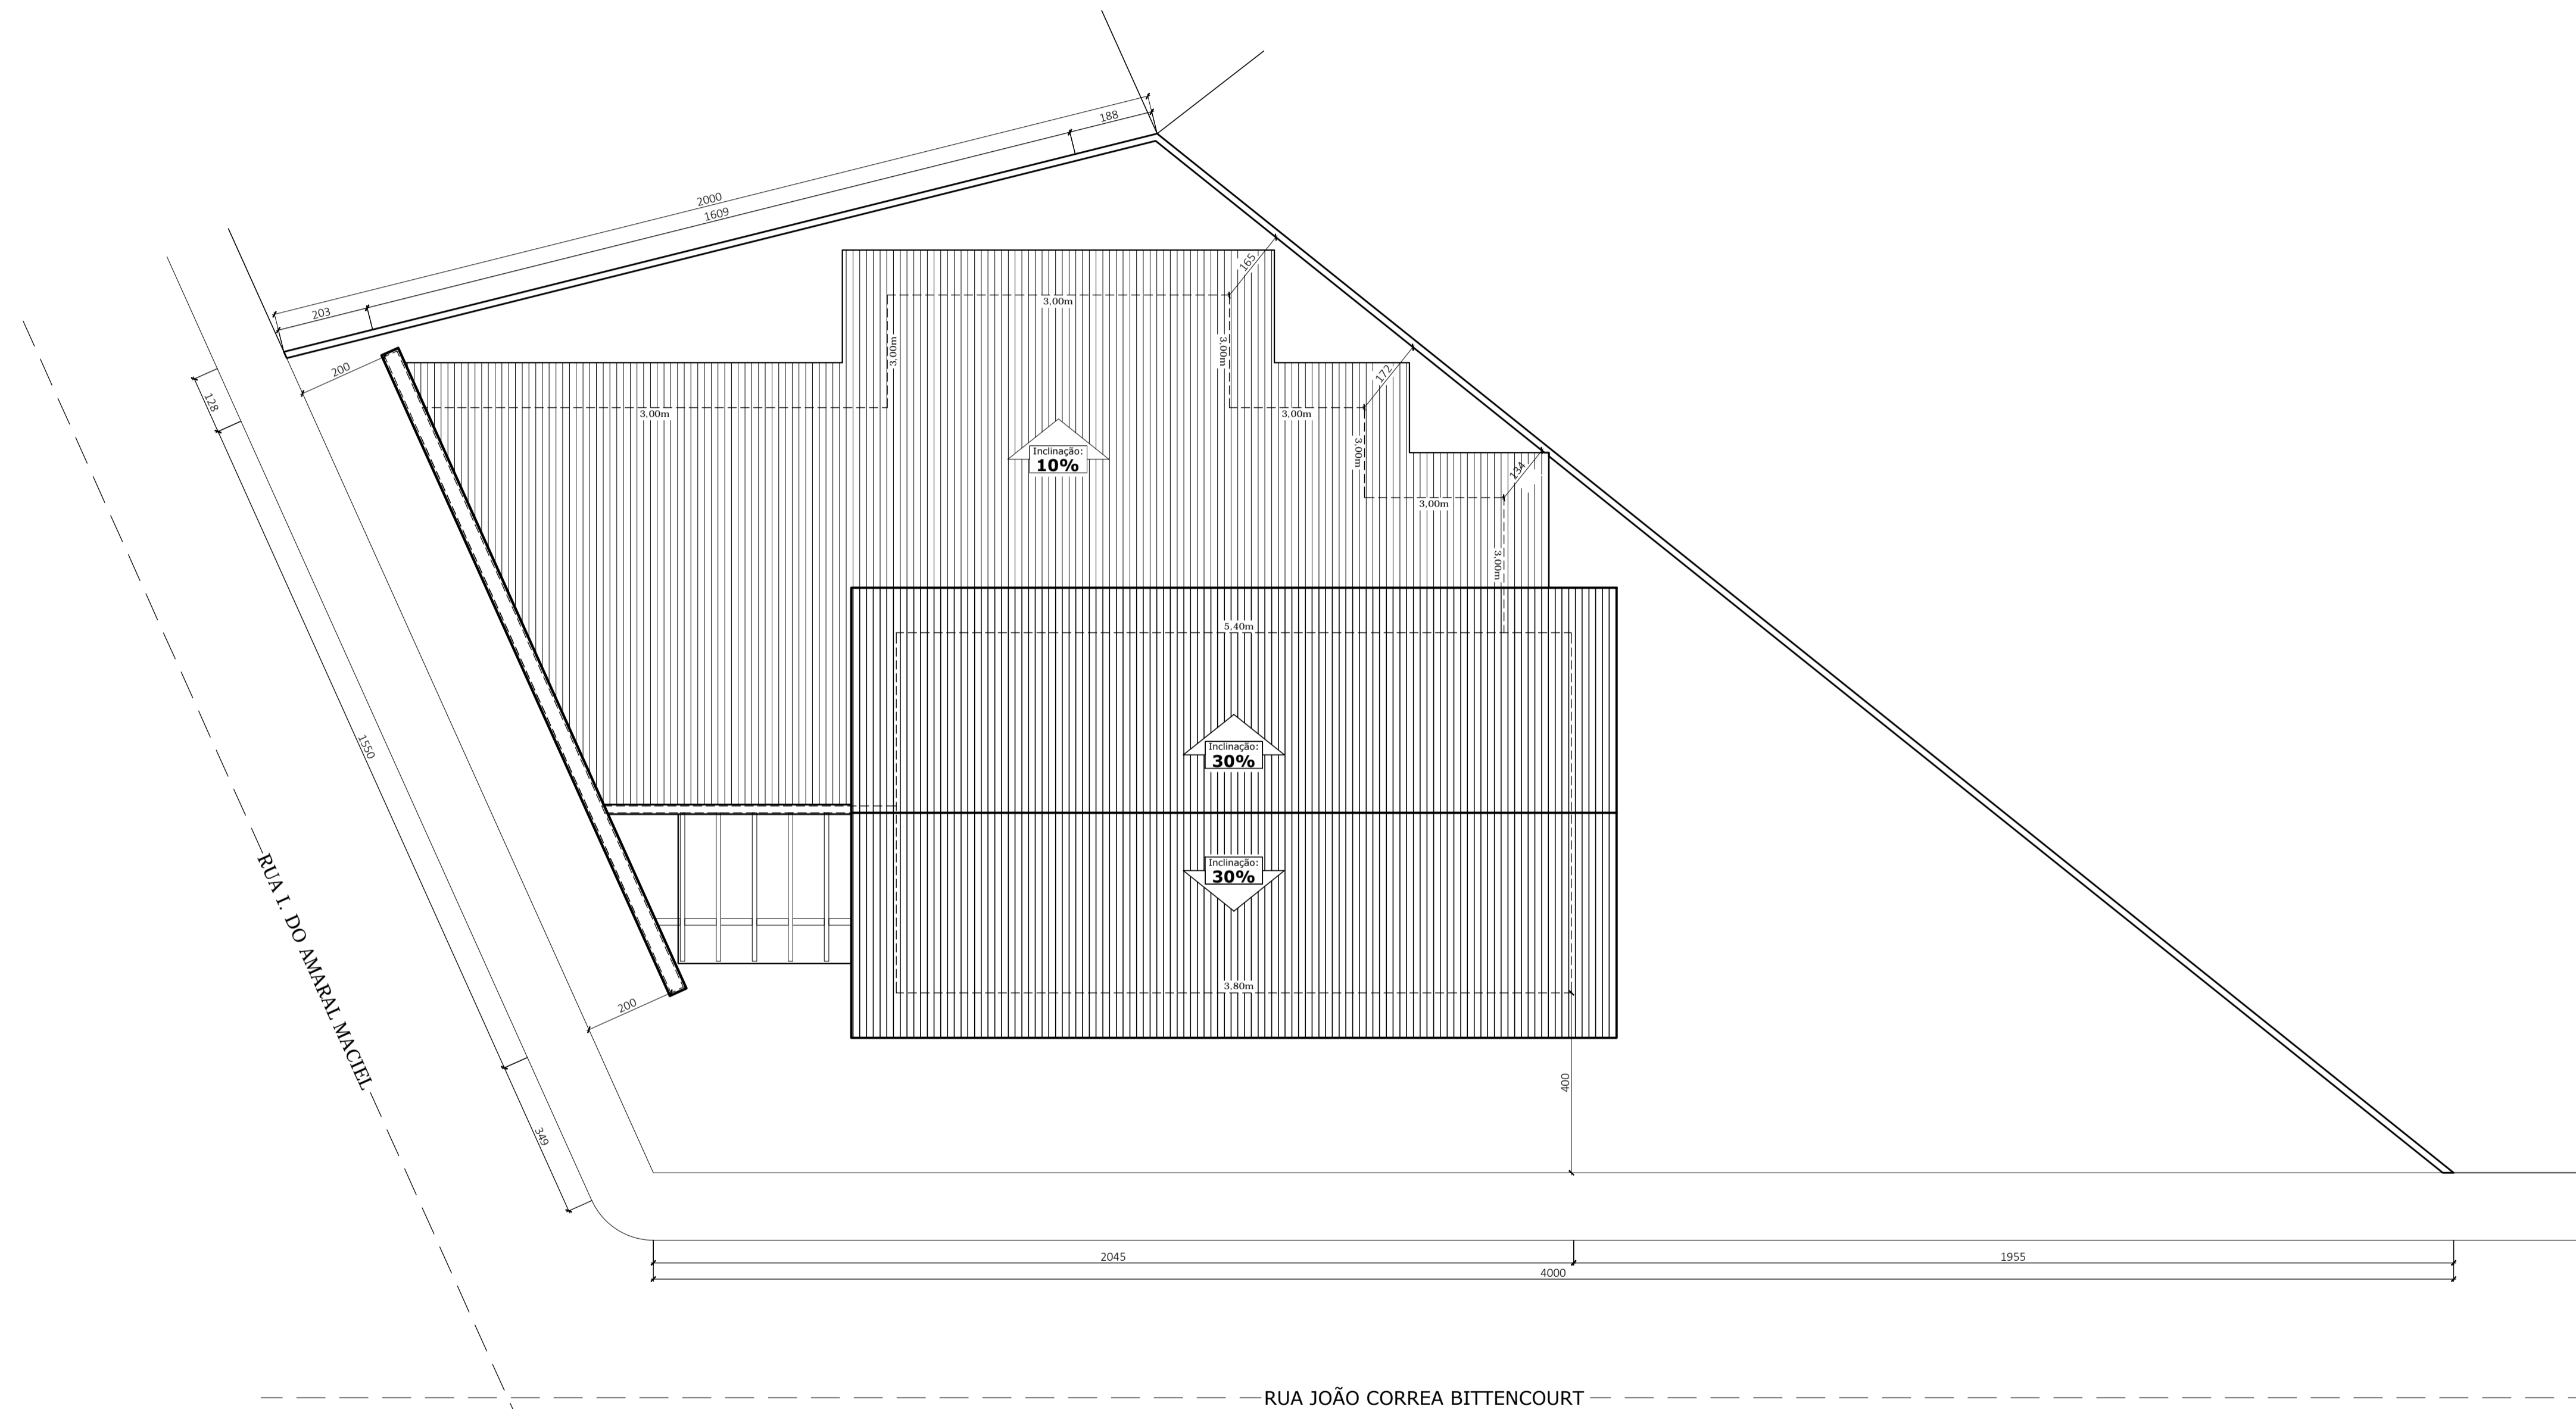

**Planta Locação e Cobertura**  
Escala 1/100

<b>PROJETO EXECUÇÃO</b>  RUA WALTER VETERELLI, 200 CENTRO - LAURO MULLER - SC.	(48) 9867-0310 (48) 3484-4559 ARQUITETO1011@GMAIL.COM	Projeto: <b>PROJETO PREVENTIVO CÂMARA DE VEREADORES</b>	
	Endereço: Rua Prudente Luiz Vieira, nº 104 Centro - Bom Jardim Da Serra - SC.	Responsável Técnico: Daniel Mazon CAU-BR A44448-0	Proprietário: Câmara De Vereadores CNPJ: 73.590.937/0001-38.
Conteúdo: Planta Locação e Cobertura Planta de Situação	Escala: 1/100 S/E	Código: <b>P016-2018</b>	
Área Construída: 288,37 m <sup>2</sup>	Área Terreno: 658,62 m <sup>2</sup>	Data: Julho 2018	Folha: <b>02 / 03</b>
		Desenho: Eng. Mateus De Mello	