


1 SITUAÇÃO
ESCALA 1:1000

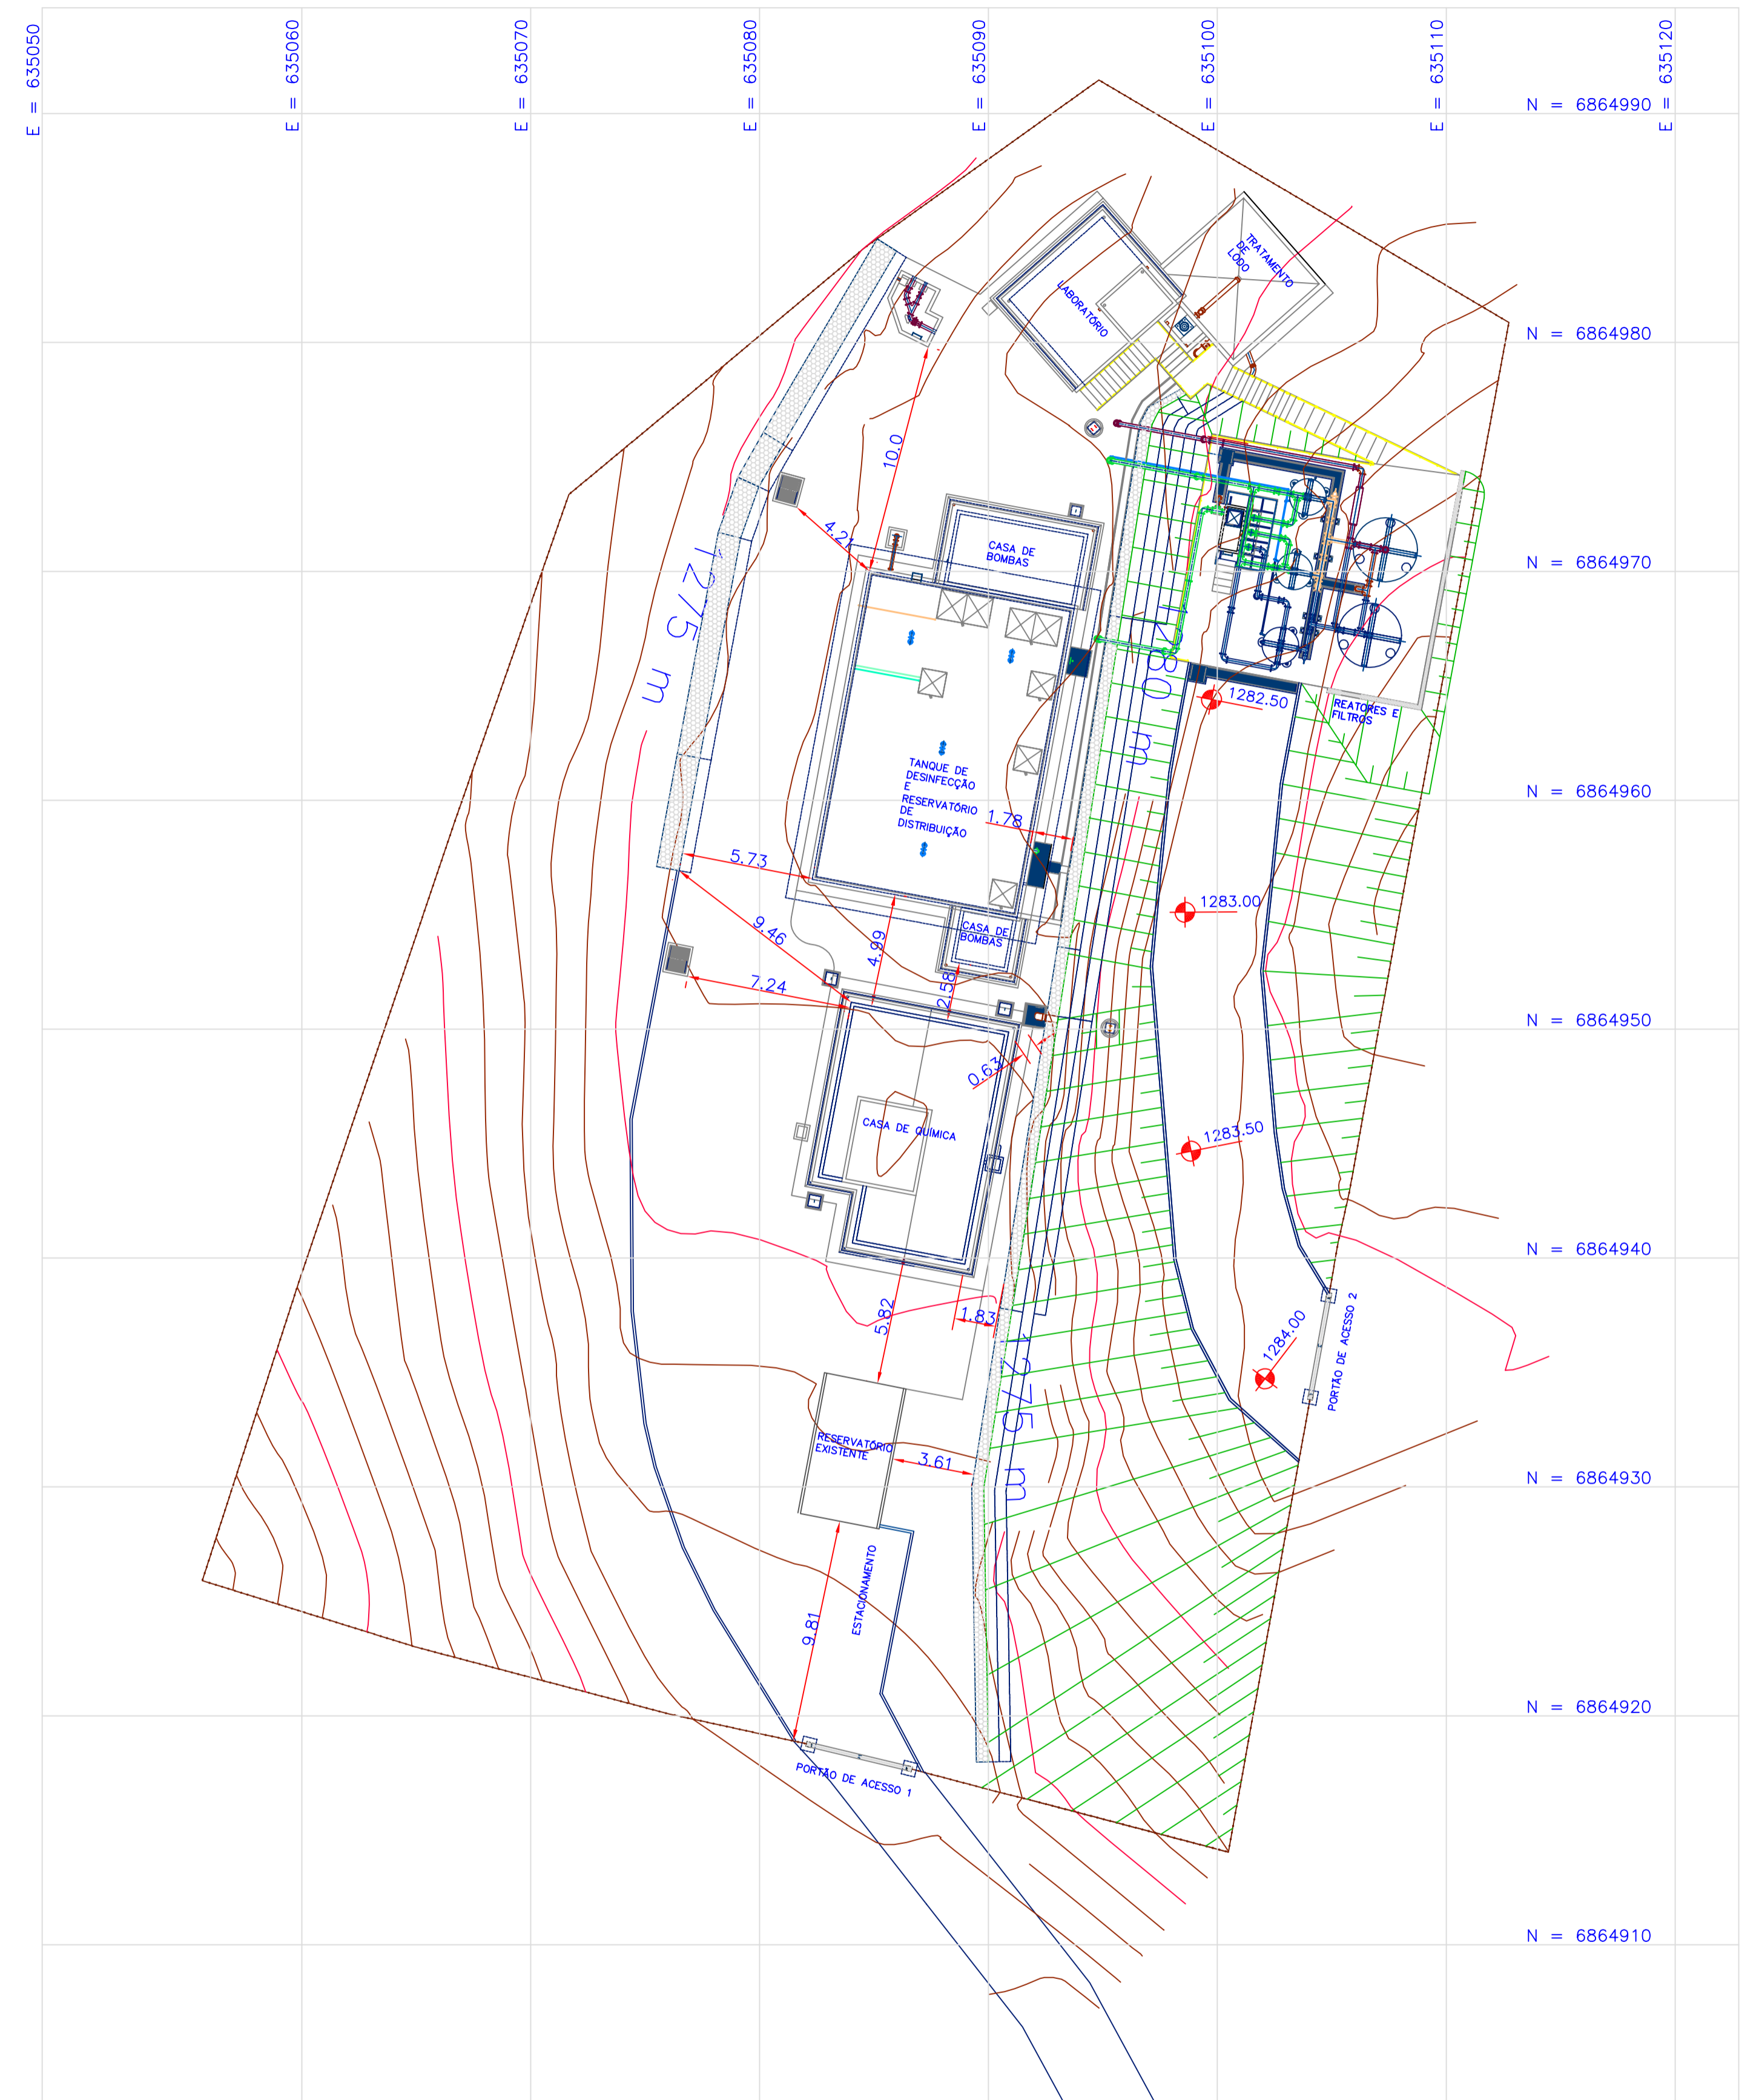

2 LOCAÇÃO
ESCALA 1:200

CONVENÇÕES

NORTE



ARTICULAÇÕES

Nº

REVISÃO

DATA

LOGOMARCA DA CONSULTORIA



Nº DA CONSULTORIA



COMPANHIA CATARINENSE DE ÁGUAS E SANEAMENTO

BOM JARDIM DA SERRA SC

LOCAÇÃO

SISTEMA DE ABASTECIMENTO DE ÁGUA

ESTAÇÃO DE TRATAMENTO DE ÁGUA
LOCAÇÃO E SITUAÇÃO

PROJETO

VISTOS

DESENHO

DATA

FOLHA Nº

ESCALA

INDICADA

TOPOGRAFIA

DATA TOP.

MAR/01

05047-SAA-ETA -LOC/0010