



LEGENDA	
	ÁREA DE PISTA EXISTENTE EM CBUQ
	ÁREA DE PISTA EXISTENTE EM LAJOTA
	EDIFICAÇÃO A SER DEMOLIDA
	DIVISA DO TERRENO COM A CALÇADA
	LINHA INTERIOR DA CALÇADA
	LINHA DA CALÇADA
	LINHA DA CICLOVIA
	ENTRADA DE GARAGEM
	CAIXA EXISTENTE
	PT - POSTE
	PV - TUBO

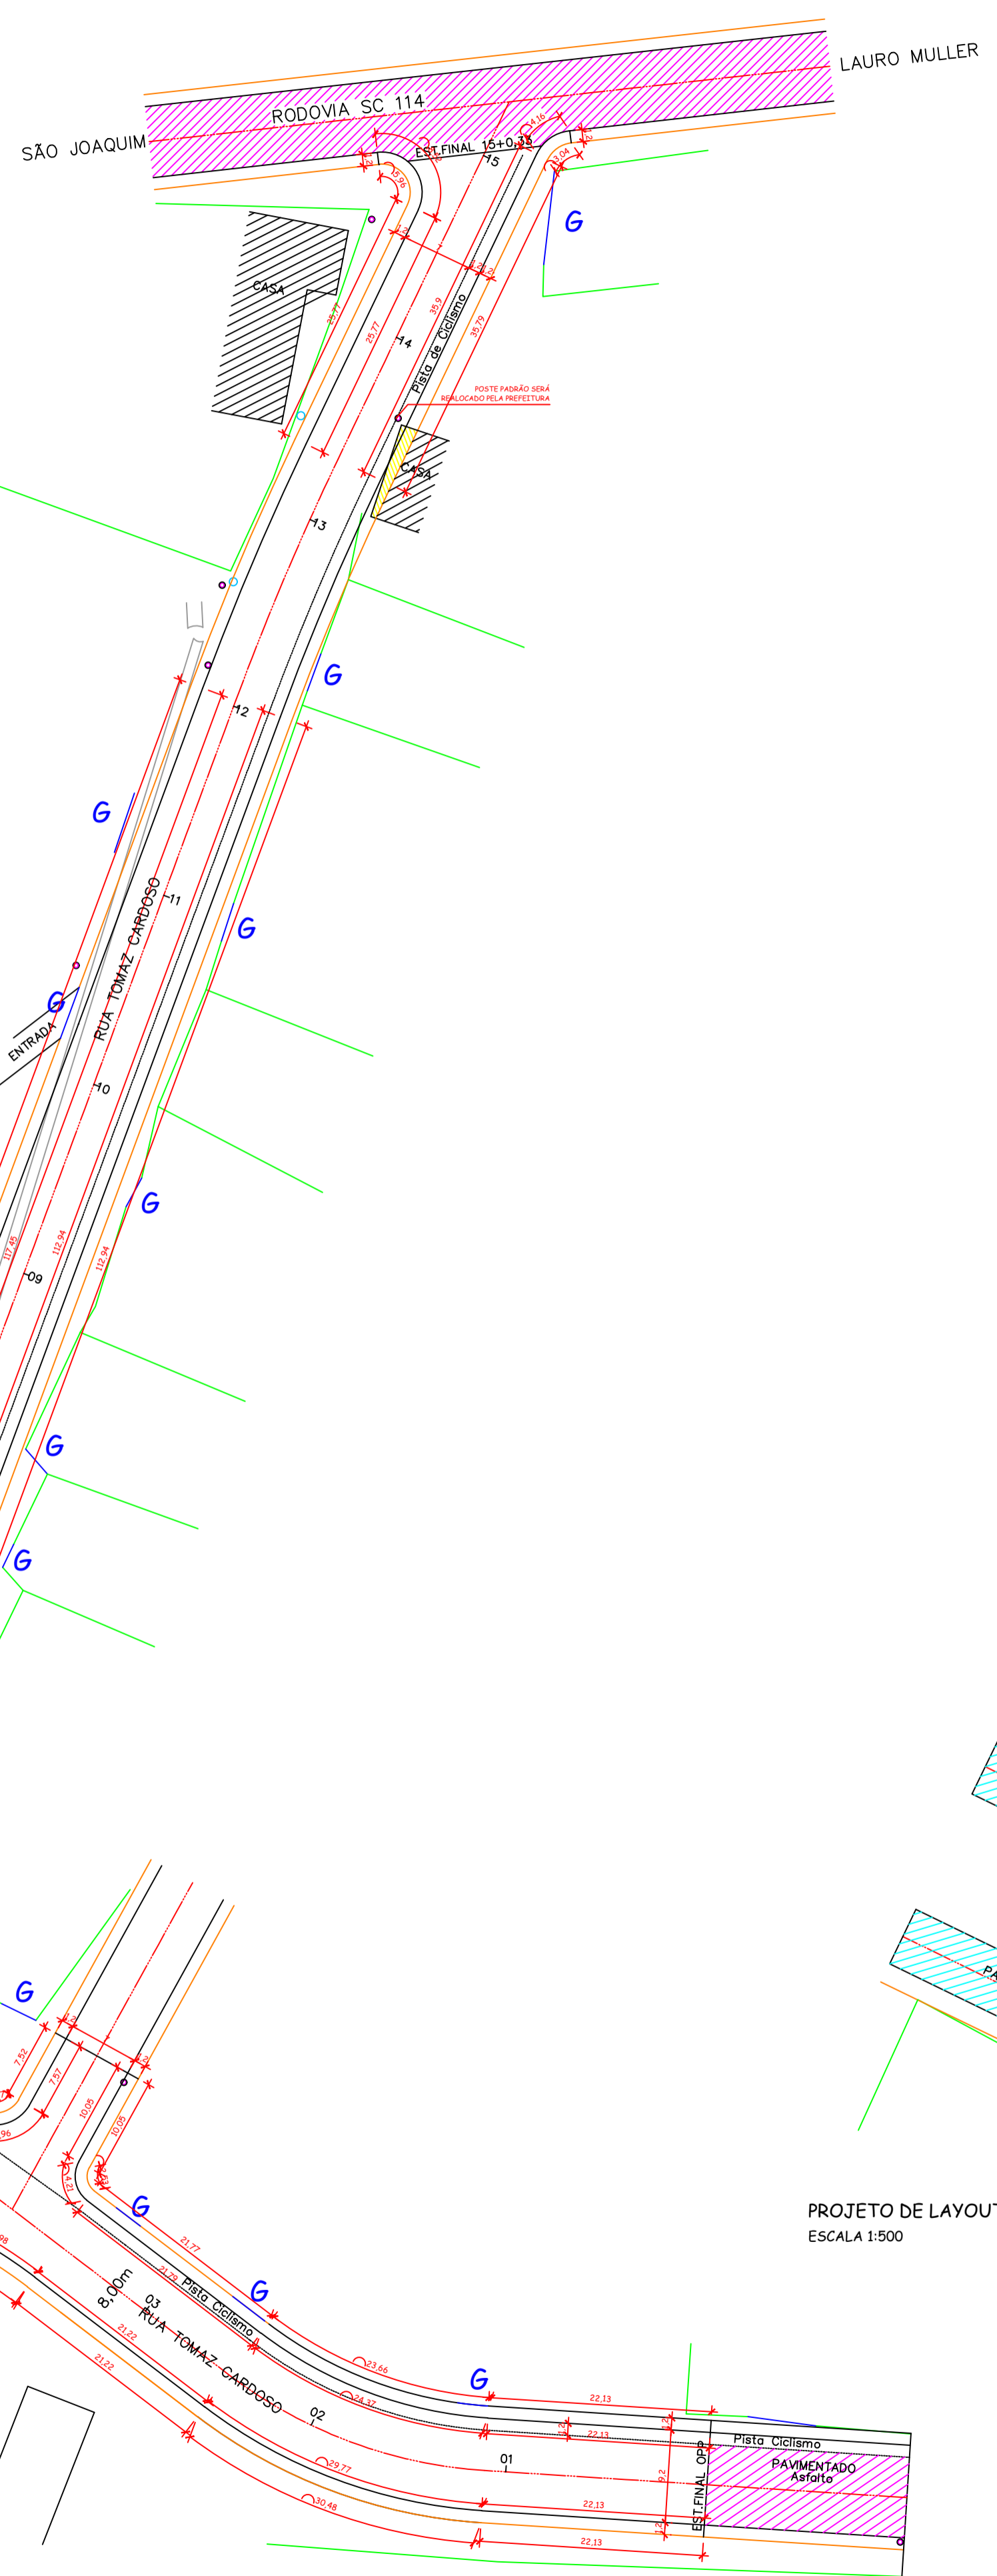

PROJETO GEOMÉTRICO
ESCALA 1:500

LEGENDA	
	ÁREA DE PISTA EXISTENTE EM CBUQ
	ÁREA DE PISTA EXISTENTE EM LAJOTA
	EDIFICAÇÃO A SER DEMOLIDA
	PAVIMENTAÇÃO A CONSTRUIR
	PASSEIOS A CONSTRUIR
	DIVISA DO TERRENO COM A CALÇADA
	LINHA INTERIOR DA CALÇADA
	LINHA DA CALÇADA
	LINHA DA CICLOVIA
	ENTRADA DE GARAGEM
	CAIXA EXISTENTE
	PT - POSTE
	PV - TUBO

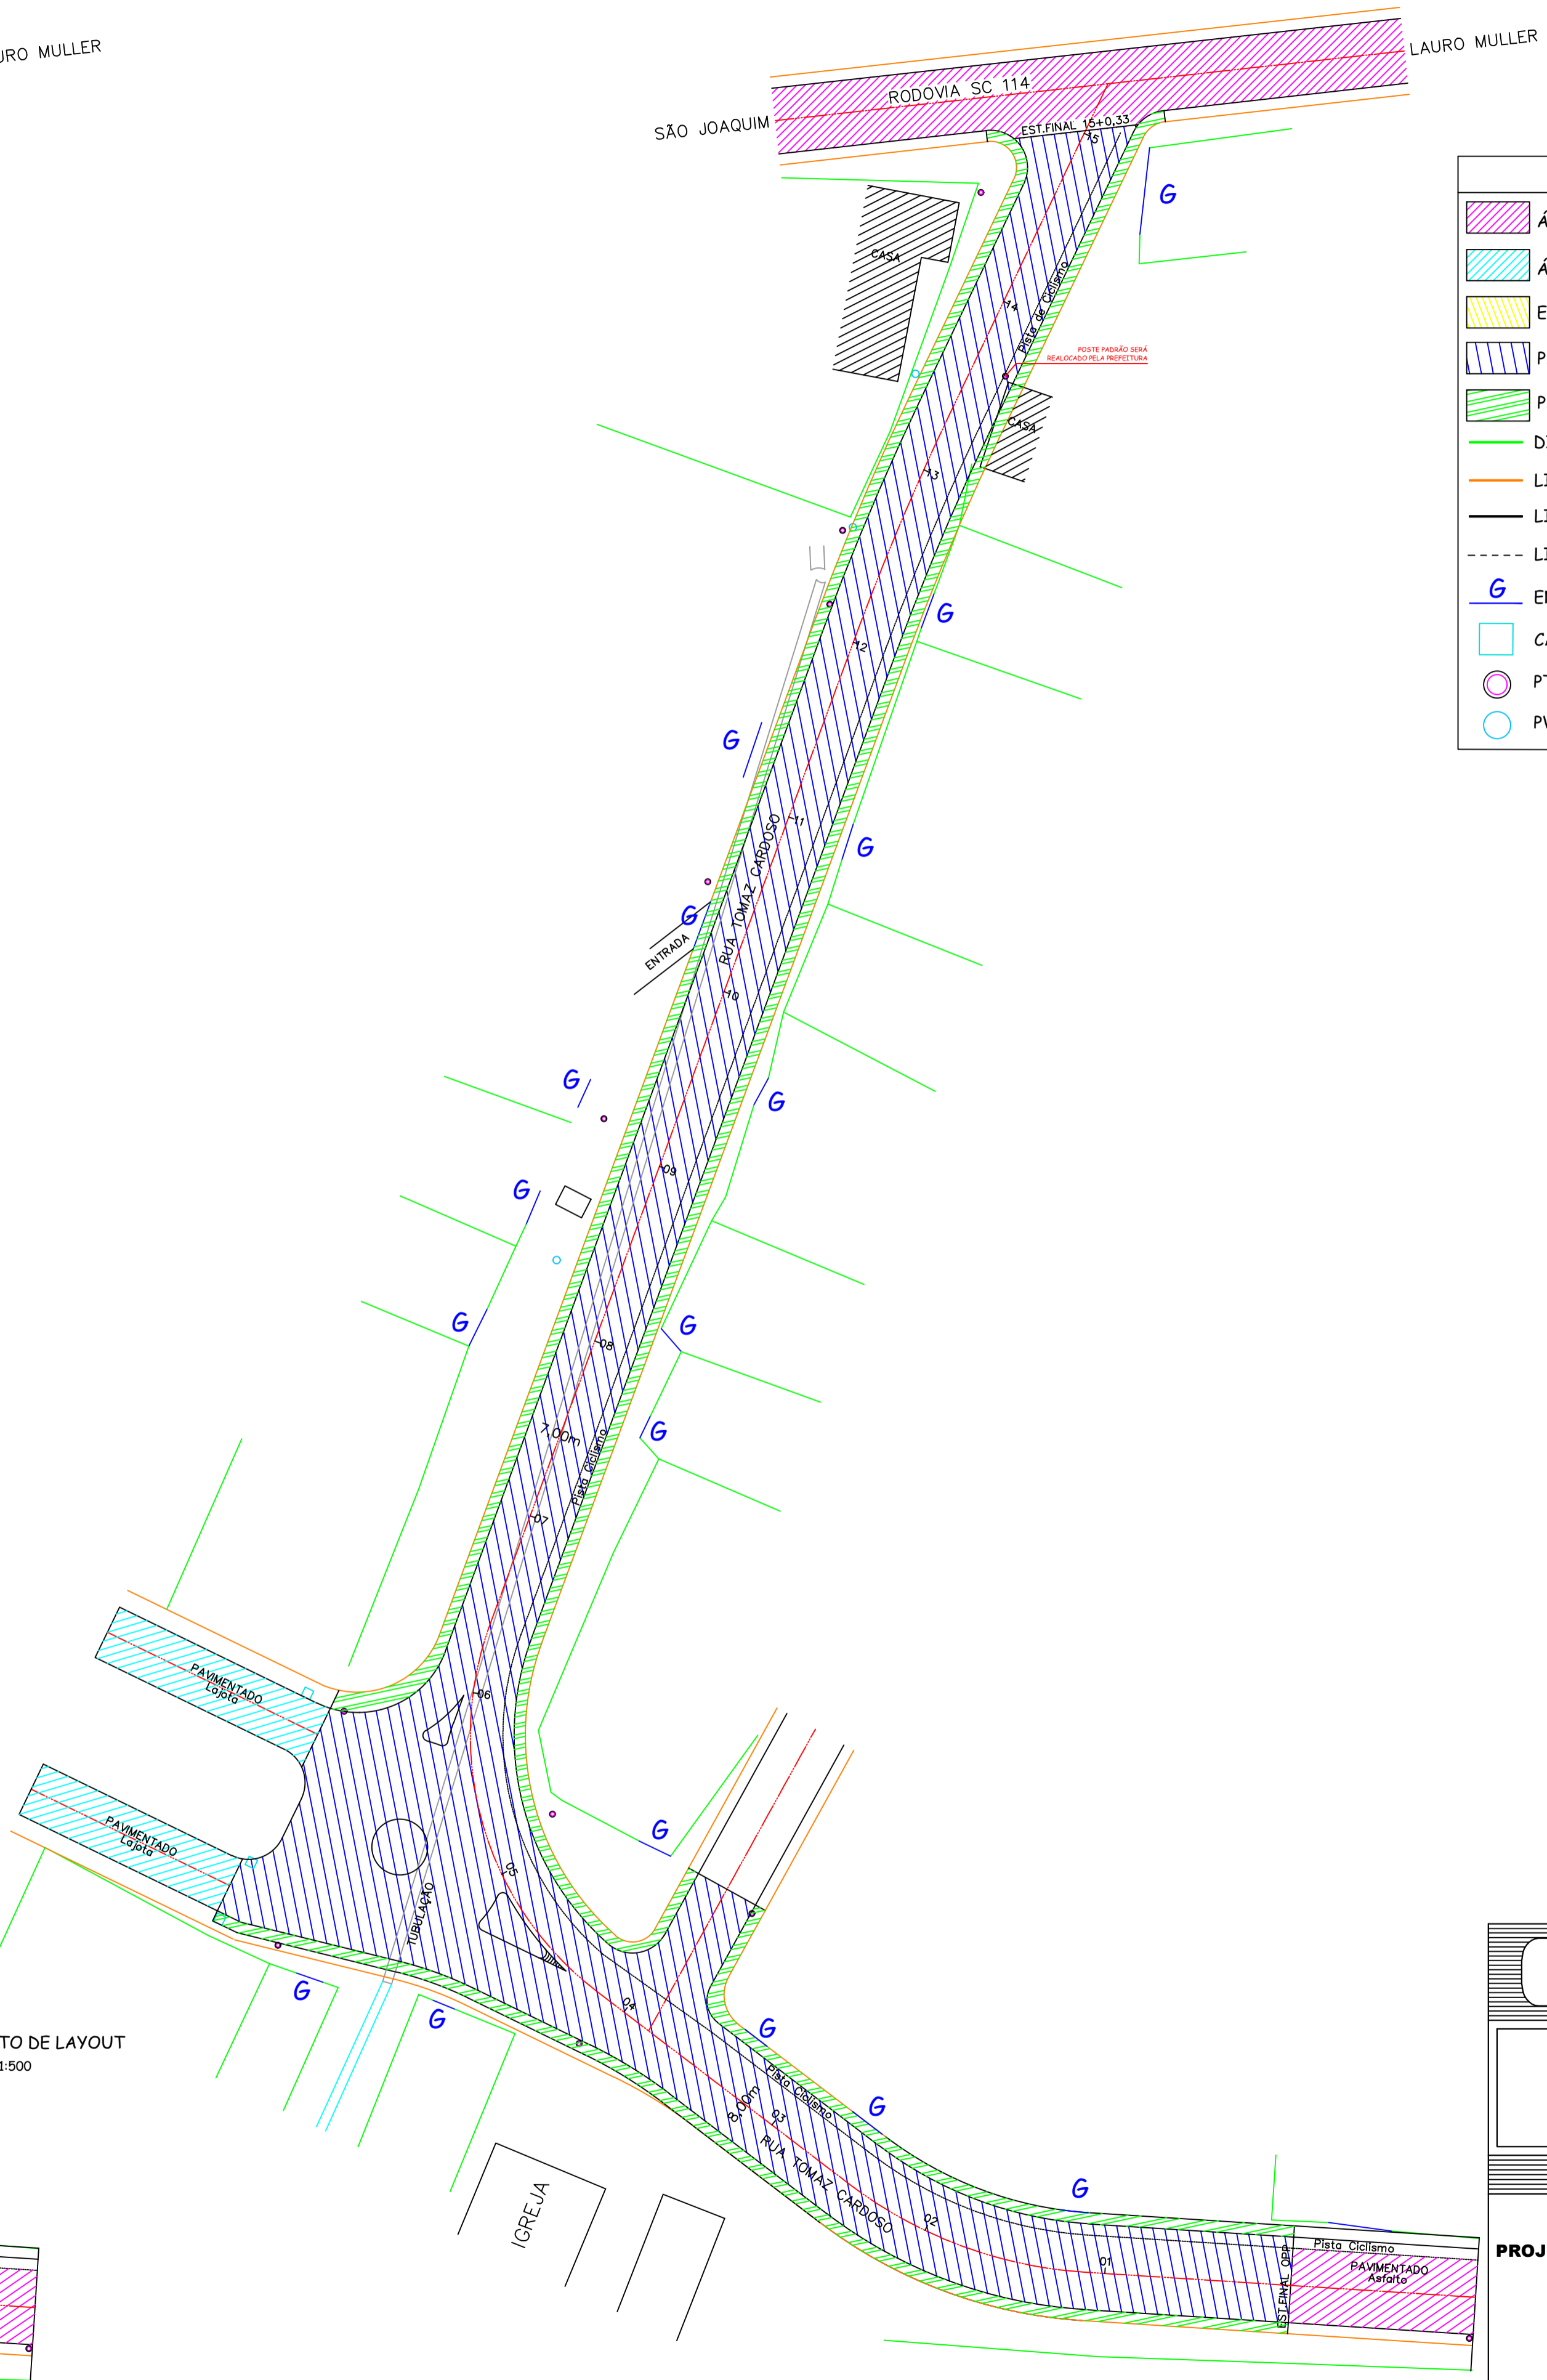

PROJETO DE LAYOUT
ESCALA 1:500

AMURES		ASSOCIAÇÃO DE MUNICÍPIOS DA REGIÃO SERRANA
PREFEITURA MUNICIPAL DE BOM JARDIM DA SERRA - SC		02
ASSESSORIA TÉCNICA		OBRA :
PROJETO: Indiamara de Oliveira Ribeiro Eng. Civil - CREA 134548-3		Pavimentação da Rua Tomaz Cardoso Pav. em CBUQ Geométrico Layout Extensão: 300,00m
PREFEITO: Pedro Luiz Ostetto		
DESENHO : Mariane de Moraes Mota		Escala: 1:500
		DATA: NOV/2021