


Ferragem de distribuição

Ferr.	Armadura de distribuição
N11	3 N11 018 C-10
N12	3 N12 011 C-10
N13	3 N13 012 C-10
N14	3 N14 013 C-10
N15	3 N15 014 C-10
N16	3 N16 015 C-10
N17	3 N17 016 C-10
N18	3 N18 017 C-10
N19	3 N19 018 C-10

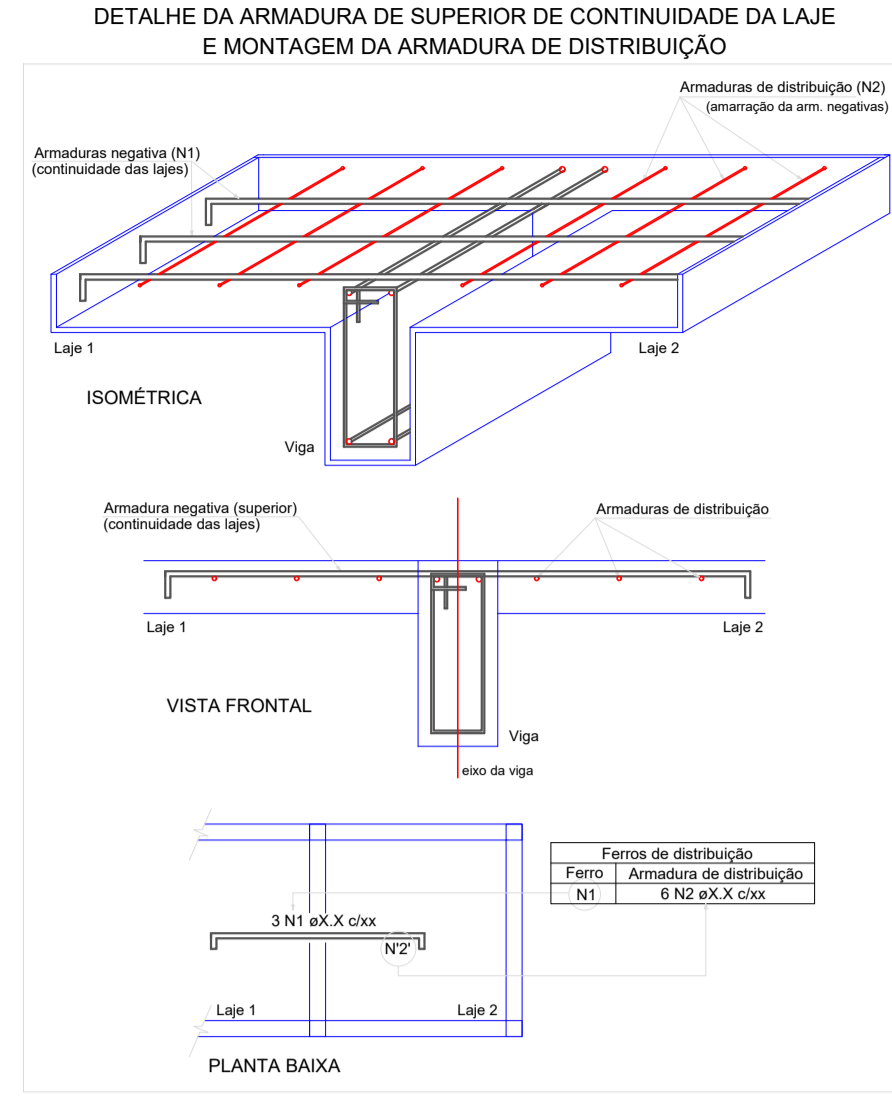


Relatório do aço

Negativos X

ACO	N	DIAM	Q	UNID	C TOTAL
CABE	1	8,0	14	89	1266
	2	8,0	16	82	1094
	3	8,0	20	50	670
	4	8,0	14	100	1300
	5	8,0	5	348	1740
	7	8,0	27	168	1344
	8	8,0	14	235	1880
	8	8,0	16	100	800
	11	8,0	10	100	800
	11	8,0	8	241	1928
	11	8,0	20	704	5632
	13	12,5	7	1036	8208
	14	12,5	8	354	2832
	16	12,5	8	145	1160
	17	12,5	5	168	1344
	18	12,5	14	870	6960

Resumo do aço

ACO	DIAM	C TOTAL	PESQ. ± 10 %
CABE	8,0	77,2	77,2
	12,5	282,4	282,4
	20	454,4	454,4
CABE	201,1		
CABE	77,2		

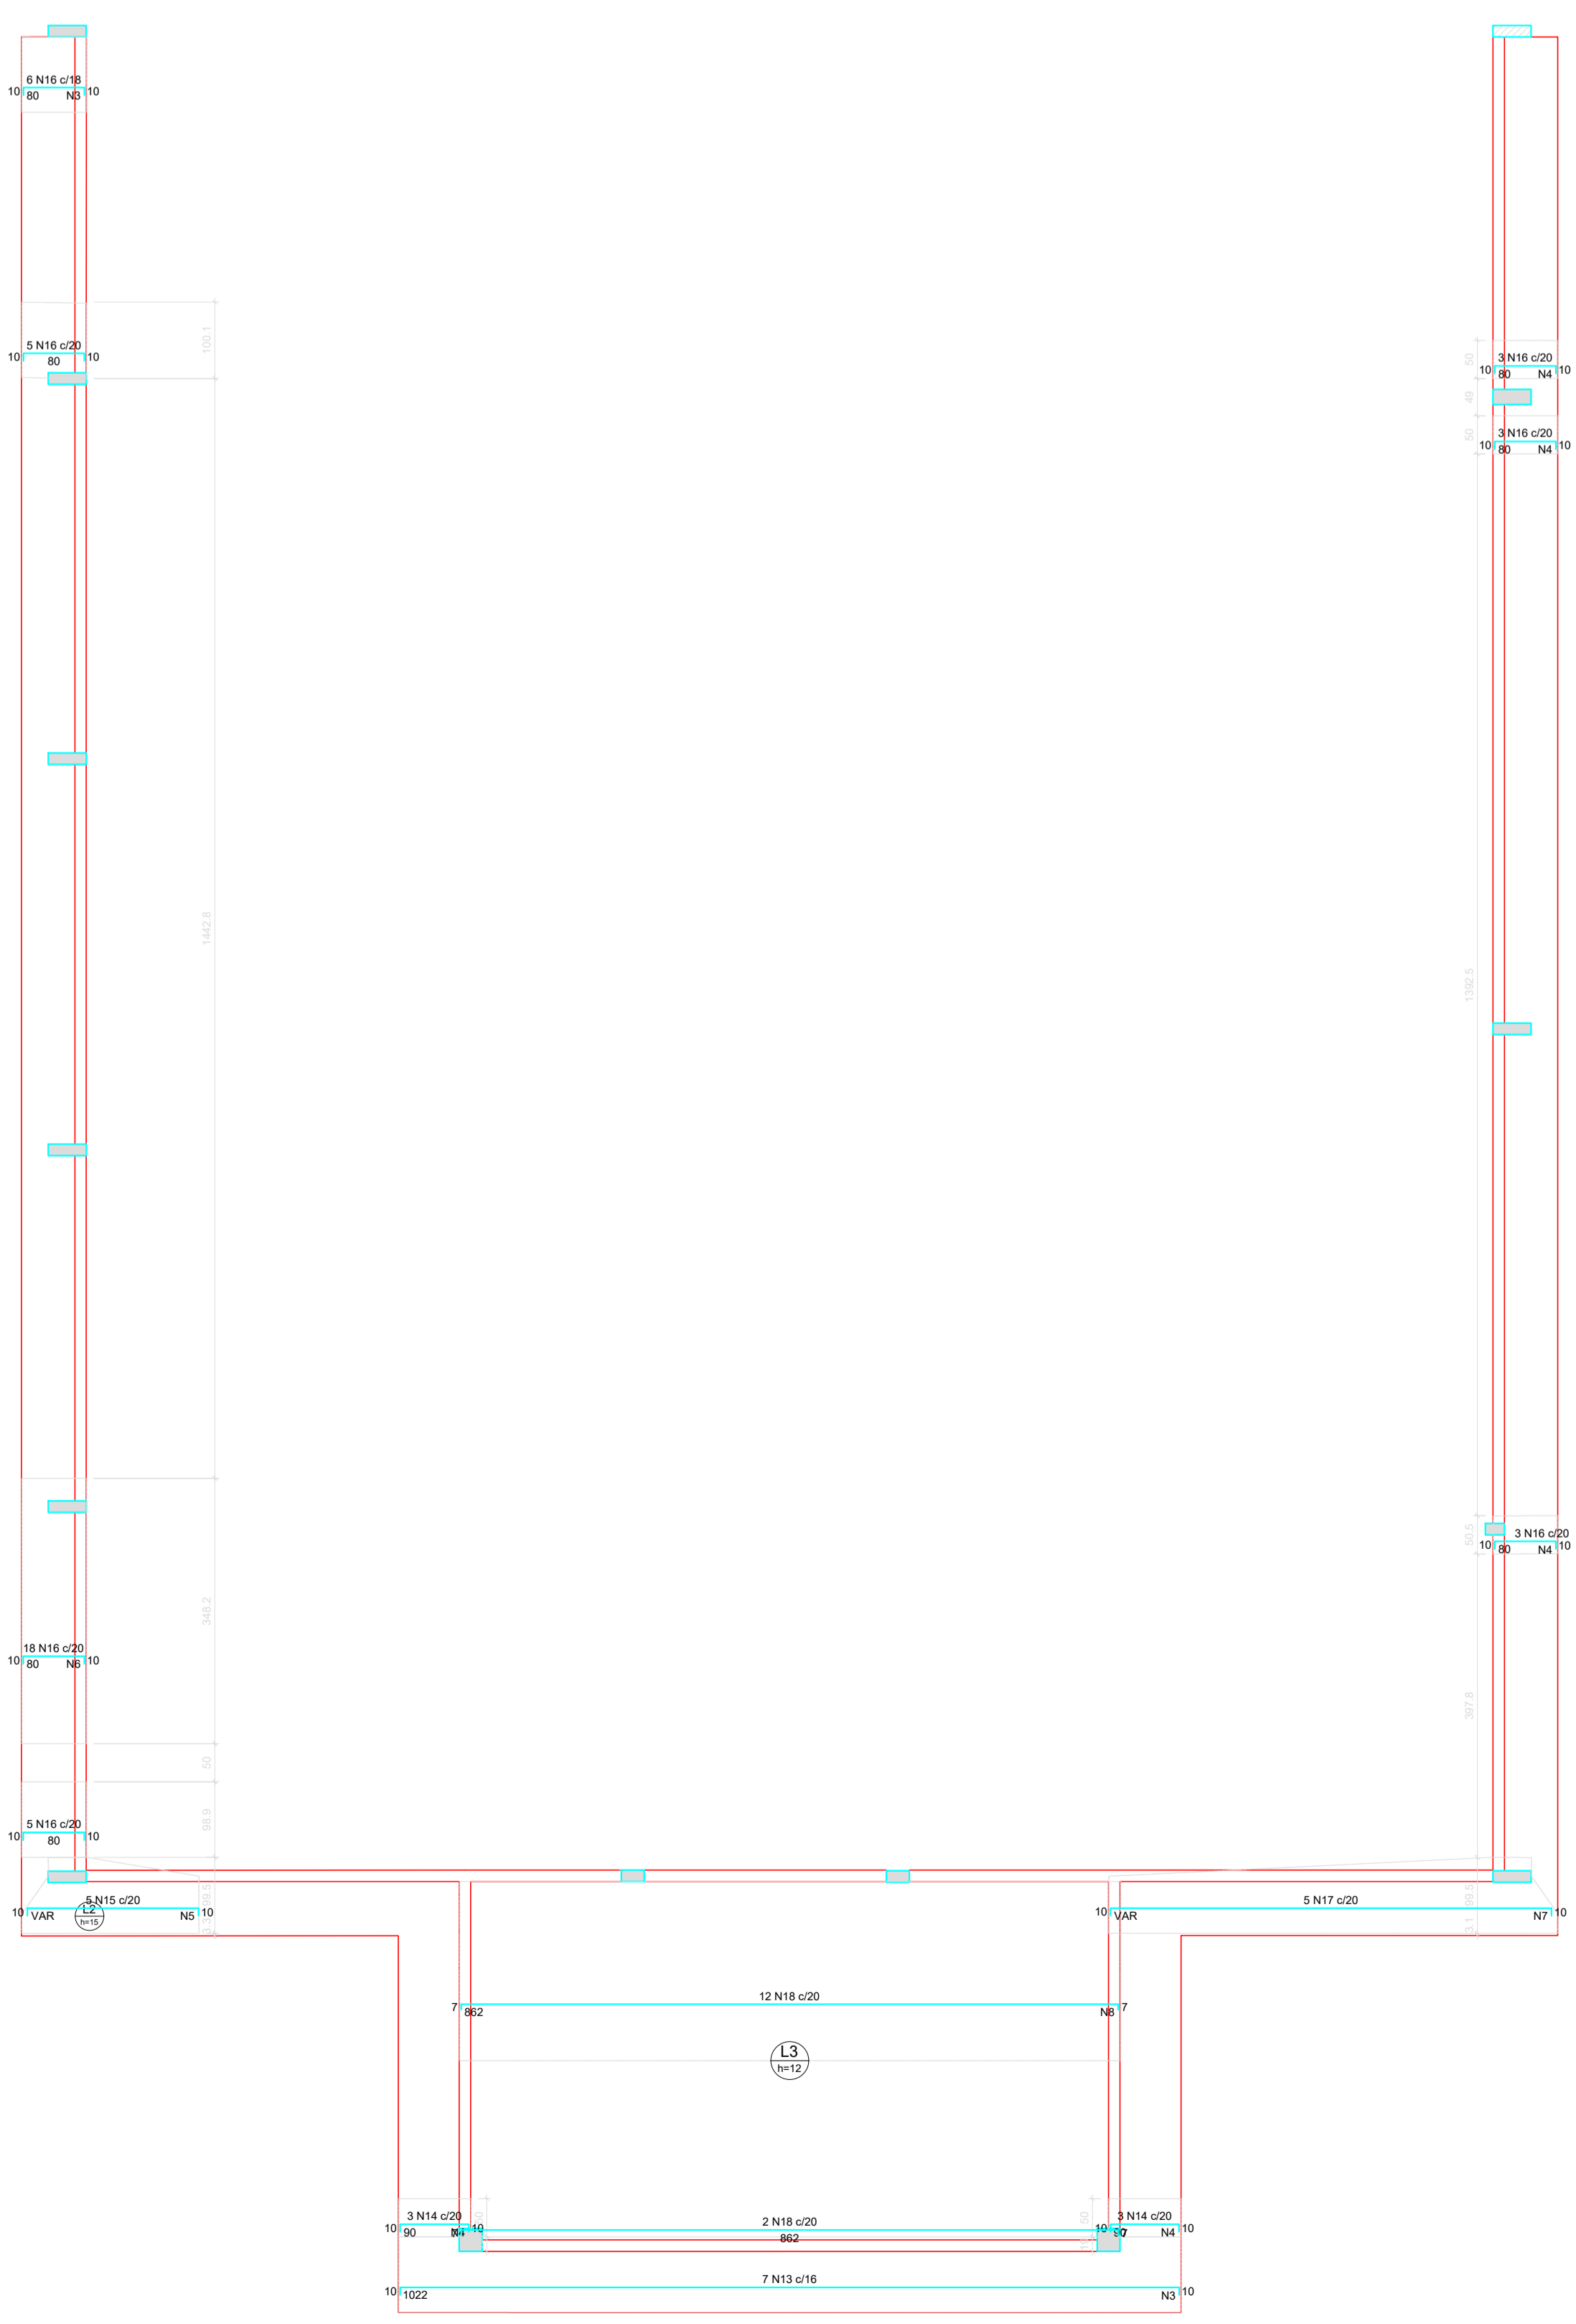

Armação negativa das lajes do pavimento Terreo (Eixo X)

QUADRO DE ÁREAS:		OBRA:
Projeto	1.241,83m²	ESCOLA DE EDUCAÇÃO BÁSICA
Área do Terreno	2673,00m²	
		ENDEREÇO:
		RUA Padre Olavo de Lacerda, S/N, BARRIO COHAB Bom Jardim da Serra - SC
RESP. TÉCNICO:		
Eng. Civil Jorge E. Batista Muniz		
CROQUIS: 1475/11		
PROPRIETÁRIO:		
Prefeitura Municipal de Bom Jardim da Serra		
COP: 02.344.754/001-00		
DESCRIÇÃO:	PRANCHA:	
PROJETO ESTRUTURAL		26/27
TERREO LAJES L1, L2 e L3		
ESCALA:	ÁREA TOTAL:	DATA:
INDICADA	1.241,83m²	Novembro/2021
		FORMATO PRANCHA:
		A0(841X1189m)
		REVISÃO:
		JEBM-17/11/21