
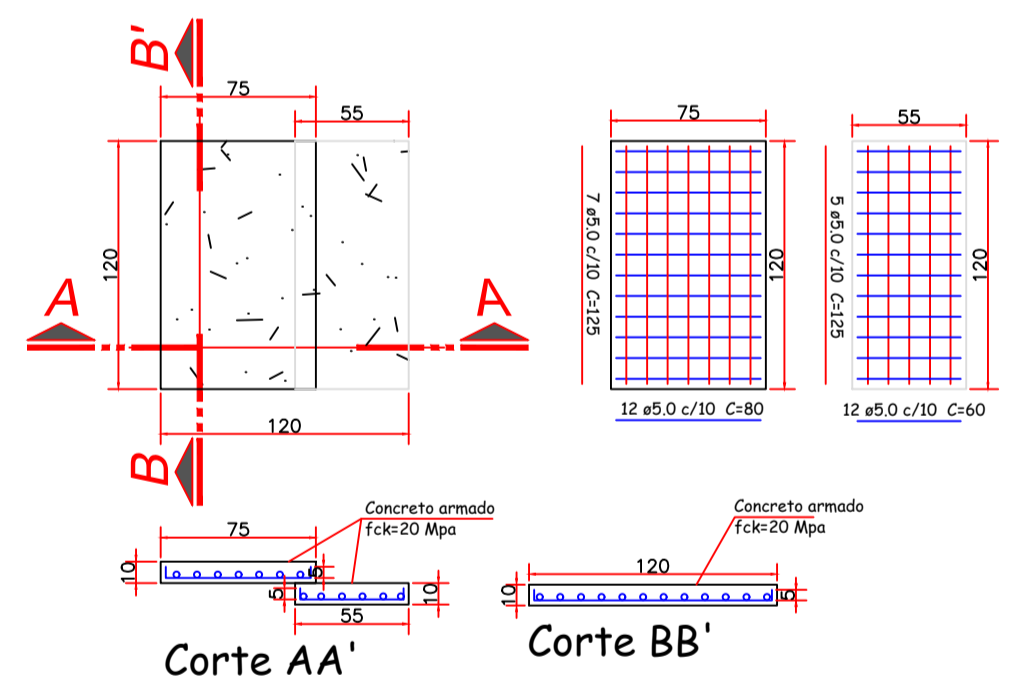
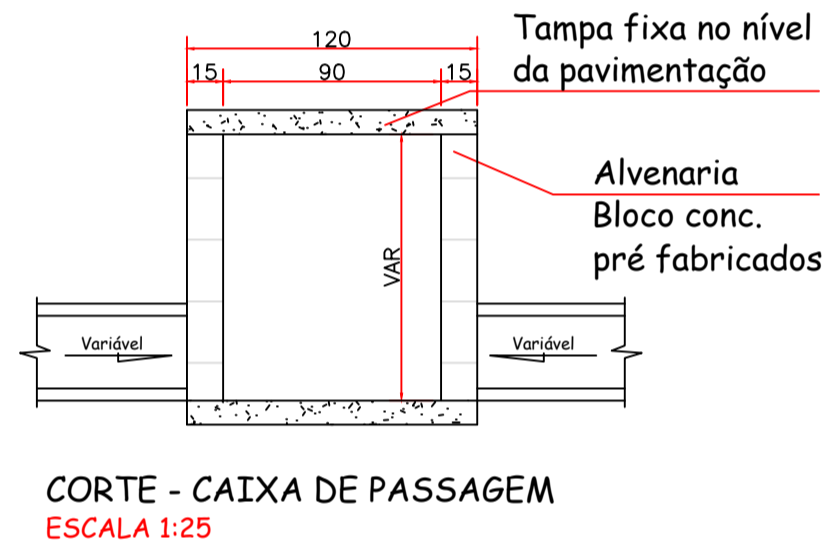



LÉGENDA

- DIVISA DO TERRENO COM A CALÇADA
- ENTRADA DE GARAGEM
- LINHA DA CALÇADA
- SENTIDO DO ESCOAMENTO
- BOCA DE LOBO NOVA (1,20 X 1,20)
- PT - POSTE
- TUBULAÇÃO NOVA

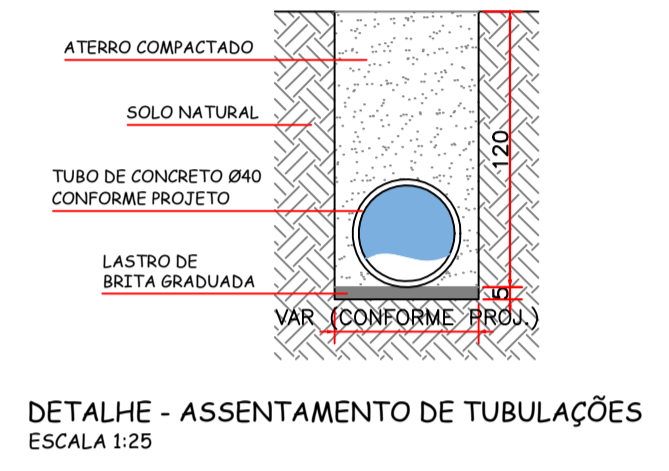

DETALHE - TAMPA BOCA DE LOBO 1,20x1,20 esc 1:30

PERFIL LONGITUDINAL

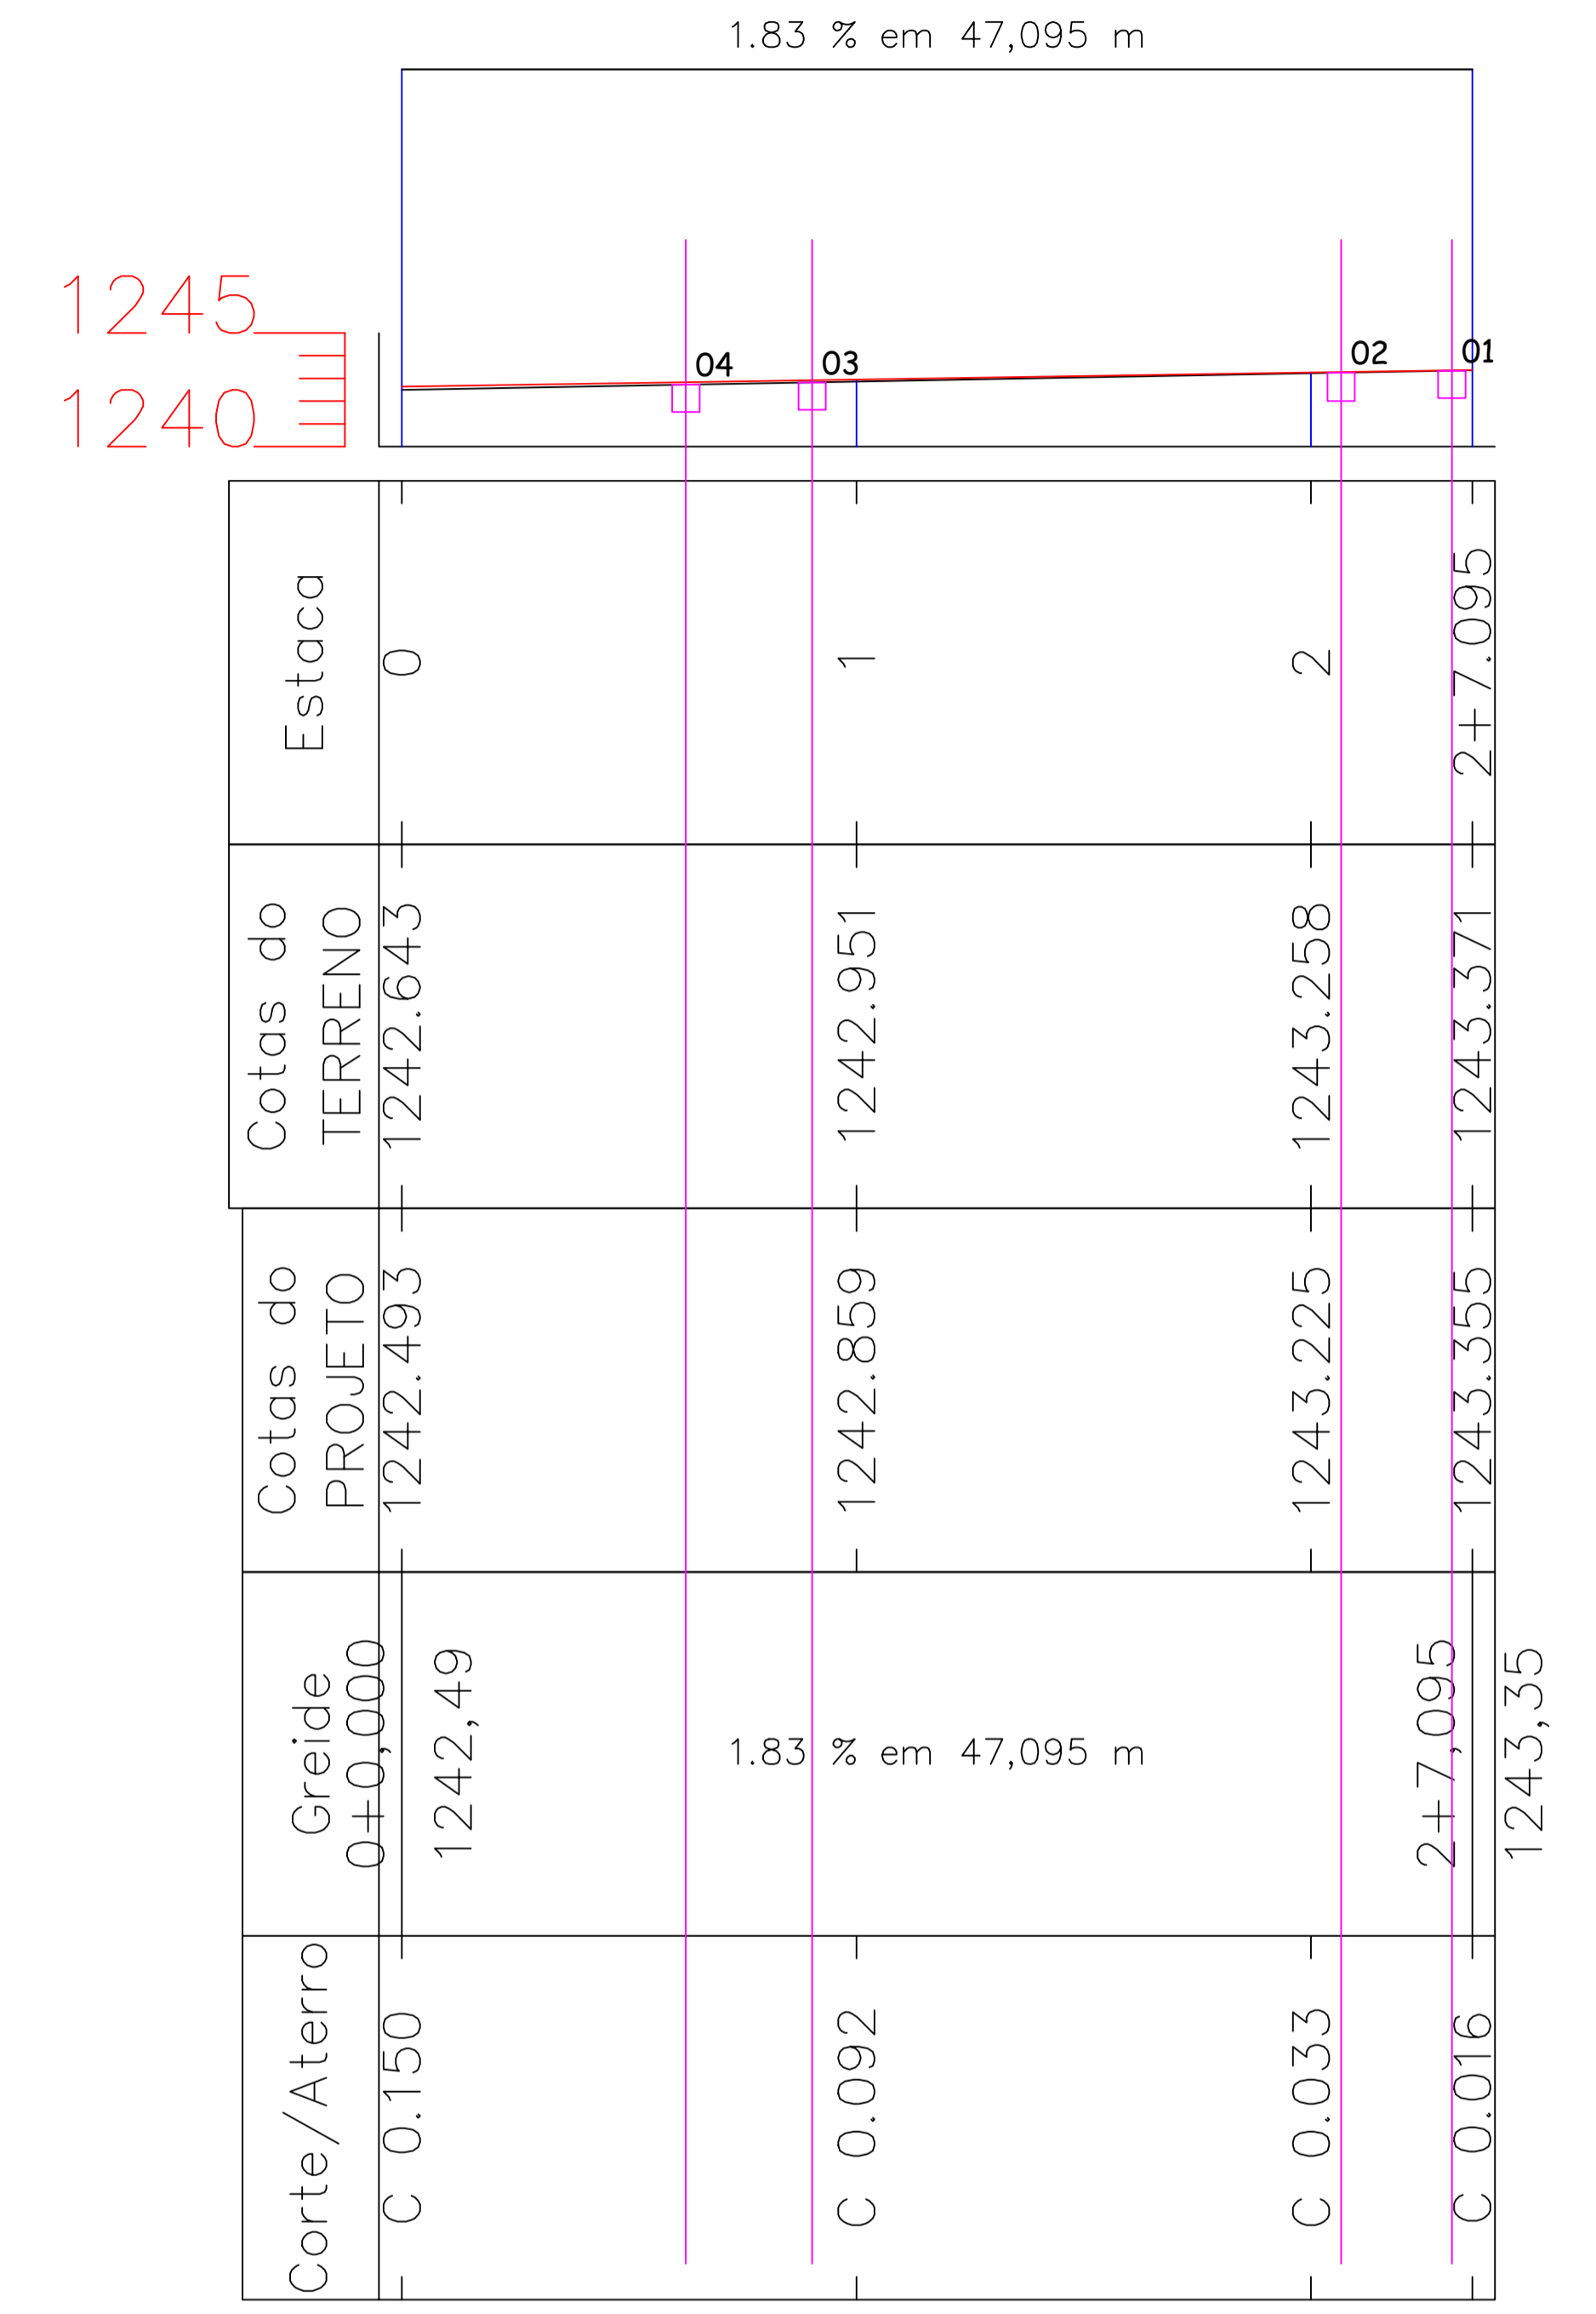

PROJETO DE DRENAGEM PLUVIAL ESCALA 1:150

Trecho	Cota P. Inicial (m)	Cota P. Final (m)	Dist. (m)	I _{rua} (%)	Tr (anos)	t _{esc} superficial (min)	Y alturad'agua meio fio	η rugosidade sarjeta	VS (m/s)	t _{esc} sarjeta (min)	t _{conc.} (min)	i (mm/min)	Areas Bacias (m2)		Q _{sarj} adot (m ³ /s)	I _{galeria} adot (%)	η rugosidad e galeria	D galeria (m)	D _{galeria} adot (m)	Velocidade (m/s)	t _{esc} galeria (min)	
													Parcial	Acumulada								
01 a 02	1242,138	1241,999	9,36	1,49	10	15,00	7,5	0,015	1,084	0,14	15,14	0,070	1000	1000	0,5	0,006	1,49	0,015	0,1	0,4	0,046	3,361
02 a 03	1241,999	1241,623	22,39	1,68	10	15,00	7,5	0,015	1,152	0,32	15,32	0,070	2000	2000	0,5	0,012	1,68	0,015	0,1	0,4	0,093	4,019
03 a 04	1241,623	1241,522	9,73	1,04	10	15,00	7,5	0,015	0,906	0,18	15,18	0,070	1000	1000	0,5	0,006	1,04	0,015	0,1	0,4	0,046	3,493
04 a 05	1241,522	1241,299	5,90	3,78	10	15,00	7,5	0,015	1,729	0,06	15,06	0,070	1000	1000	0,5	0,006	3,78	0,015	0,1	0,4	0,046	2,118

A CAIXA 02 TEM ALTURA DE = 1,25M.
AS DEMAIS CAIXAS TEM ALTURA DE = 1,20M.

AMURES ASSOCIAÇÃO DE MUNICÍPIOS DA REGIÃO SERRANA

PREFEITURA MUNICIPAL DE BOM JARDIM DA SERRA **03**

ASSESSORIA TÉCNICA **OBRA:**

PROJETO:
Indiamara de Oliveira Ribeiro
Eng. Civil - CREA N° 13.4548-3

PREFEITO:
Pedro Luiz Ostetto

DESENHO:
Camilla Sasso Nunes

Pavimentação da Rua Raulino Benedeti

Pav. em Lajota Sextavada

Drenagem Pluvial
Perfil Longitudinal
Detalhamento

Ext: 47,09m

Escala: indicada DATA: Setembro/2020