


PASSEIOS E PAVIMENTAÇÃO ESTARÃO DE ENCONTRO COM PAVIMENTAÇÃO DE PROJETO TAMBÉM EM EXECUÇÃO

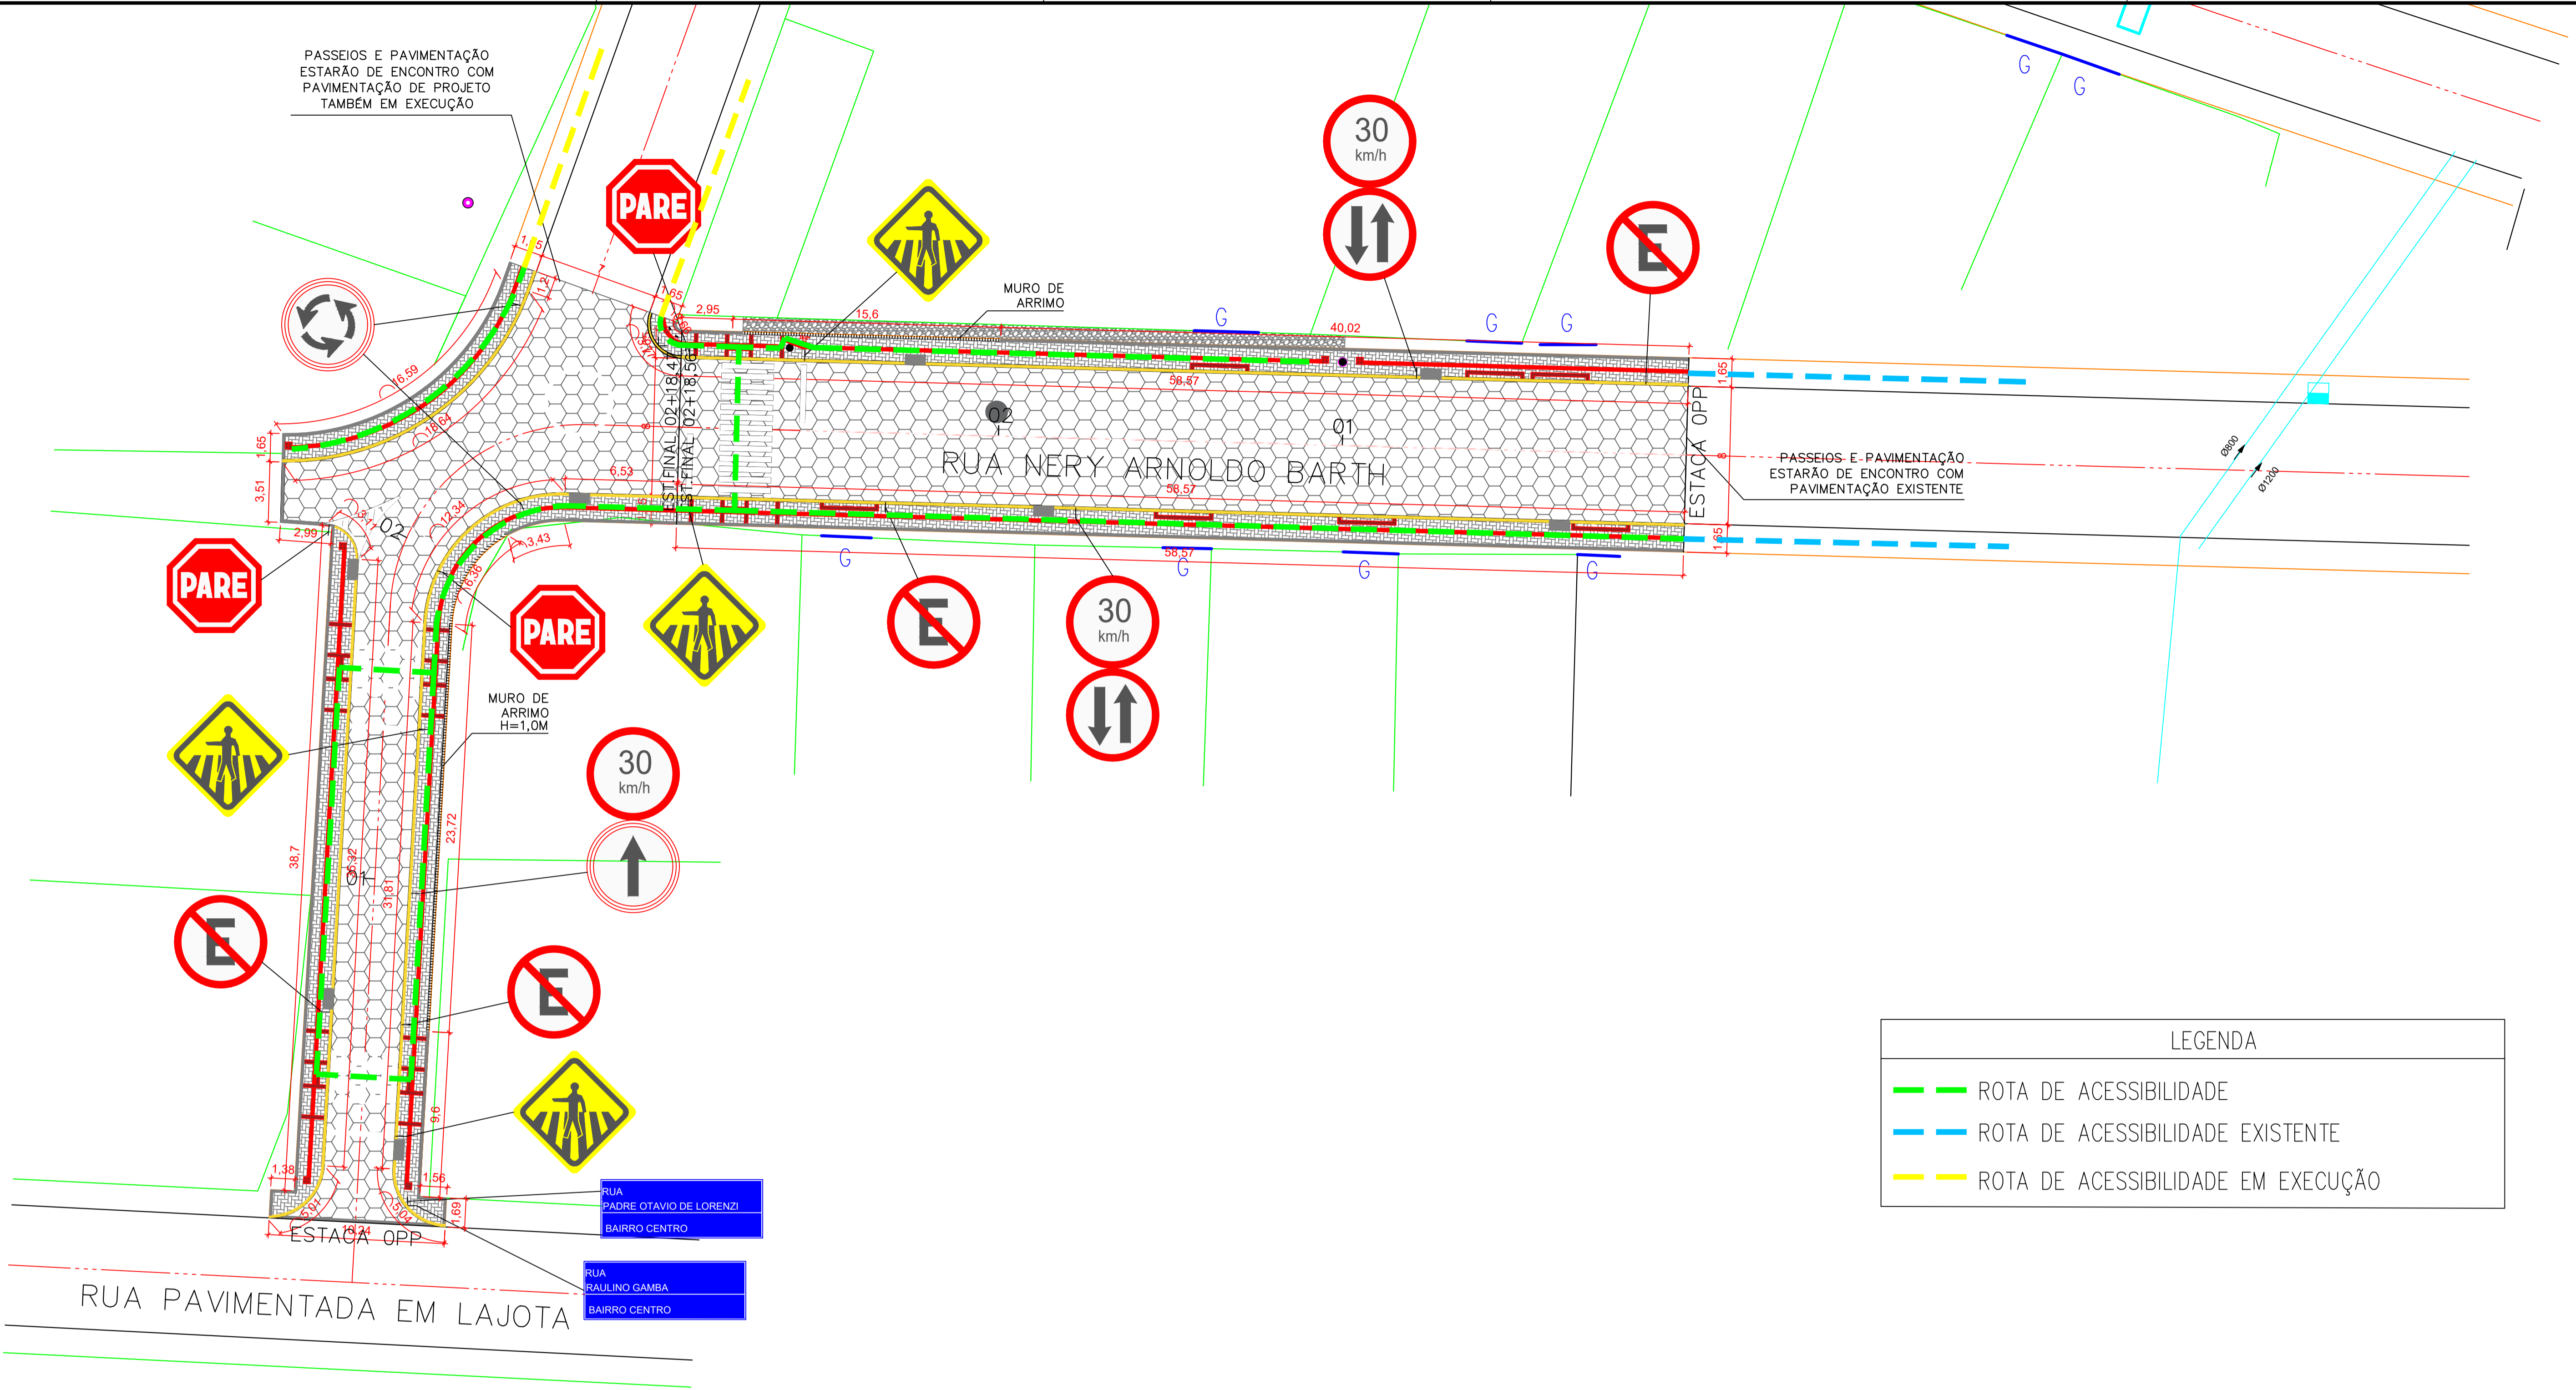

LEGENDA	
—	ROTA DE ACESSIBILIDADE
—	ROTA DE ACESSIBILIDADE EXISTENTE
—	ROTA DE ACESSIBILIDADE EM EXECUÇÃO

ROTA DE ACESSIBILIDADE
ESCALA 1:200

AMURES ASSOCIAÇÃO DE MUNICÍPIOS DA REGIÃO SERRANA	
PREFEITURA MUNICIPAL DE BOM JARDIM DA SERRA	
07	
ASSESSORIA TÉCNICA PROJETO: <u>James André Clauberg</u> <small>Eng. Civil - CREA 48.160-6</small> PREFEITO: <u>Pedro Luiz Ostetto</u>	OBRA: Pavimentação da Rua Ruy Arnoldo Barth e Rua Padre Otavio de Lorenzi Pavimentação em Lajota Rota de Acessibilidade Ext: 136,94m
Desenho: <u>Mariane de Moraes Mota</u>	Escala: 1:000 DATA: SET/2022