
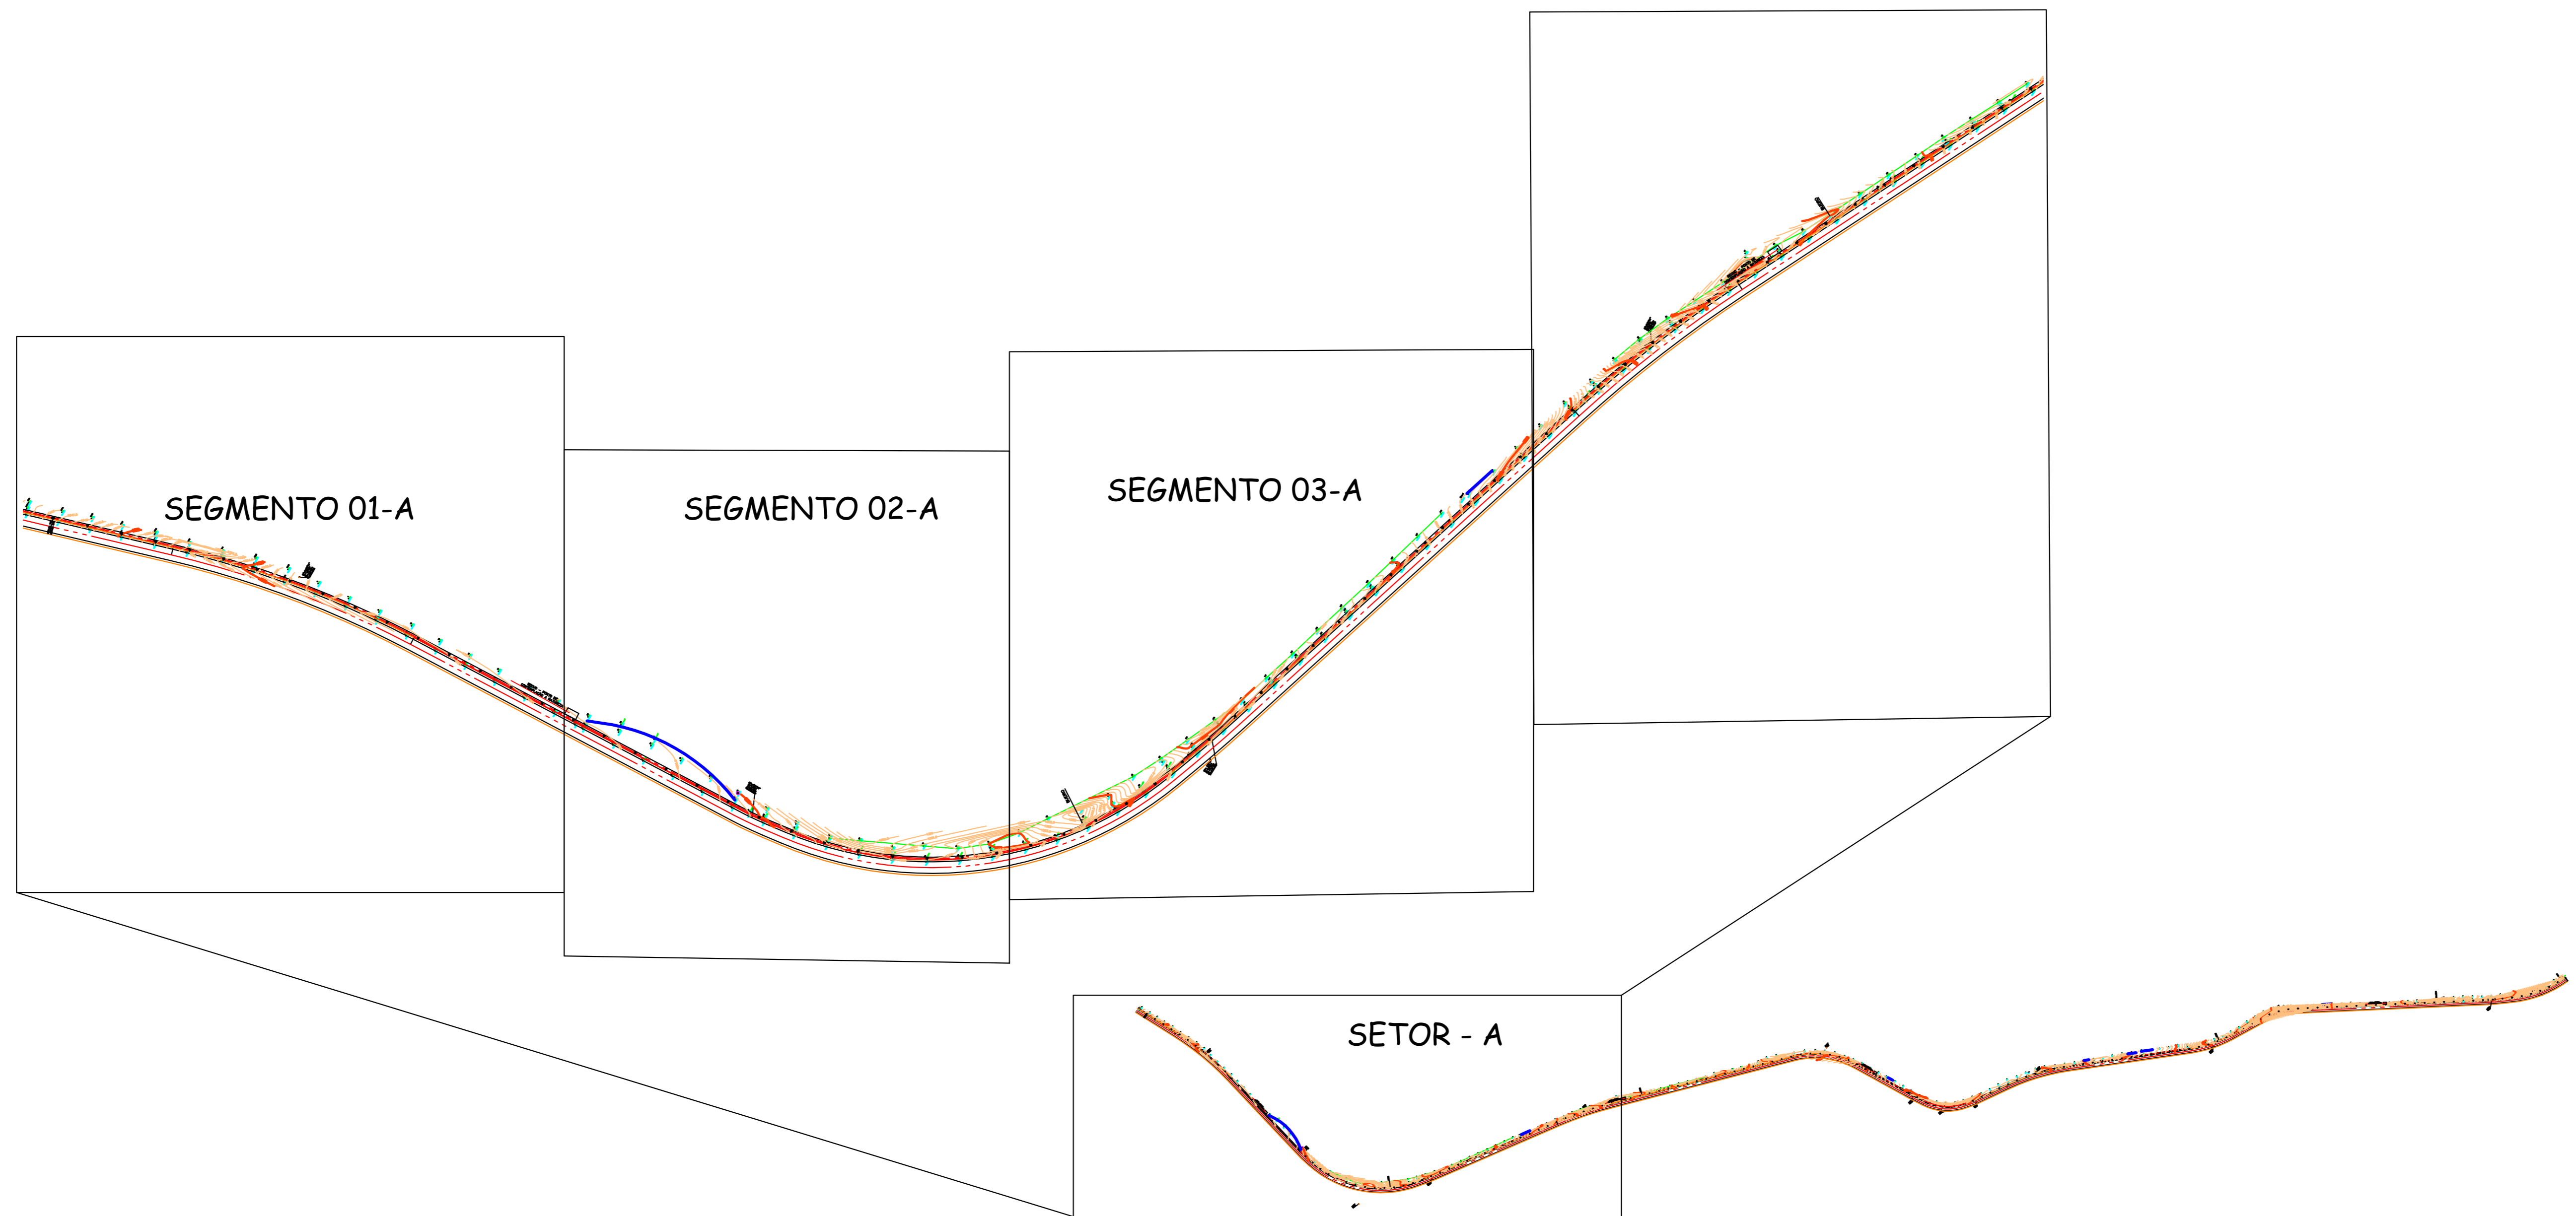


SEGMENTO 01-A

SEGMENTO 02-A

SEGMENTO 03-A

SEGMENTO 04-A

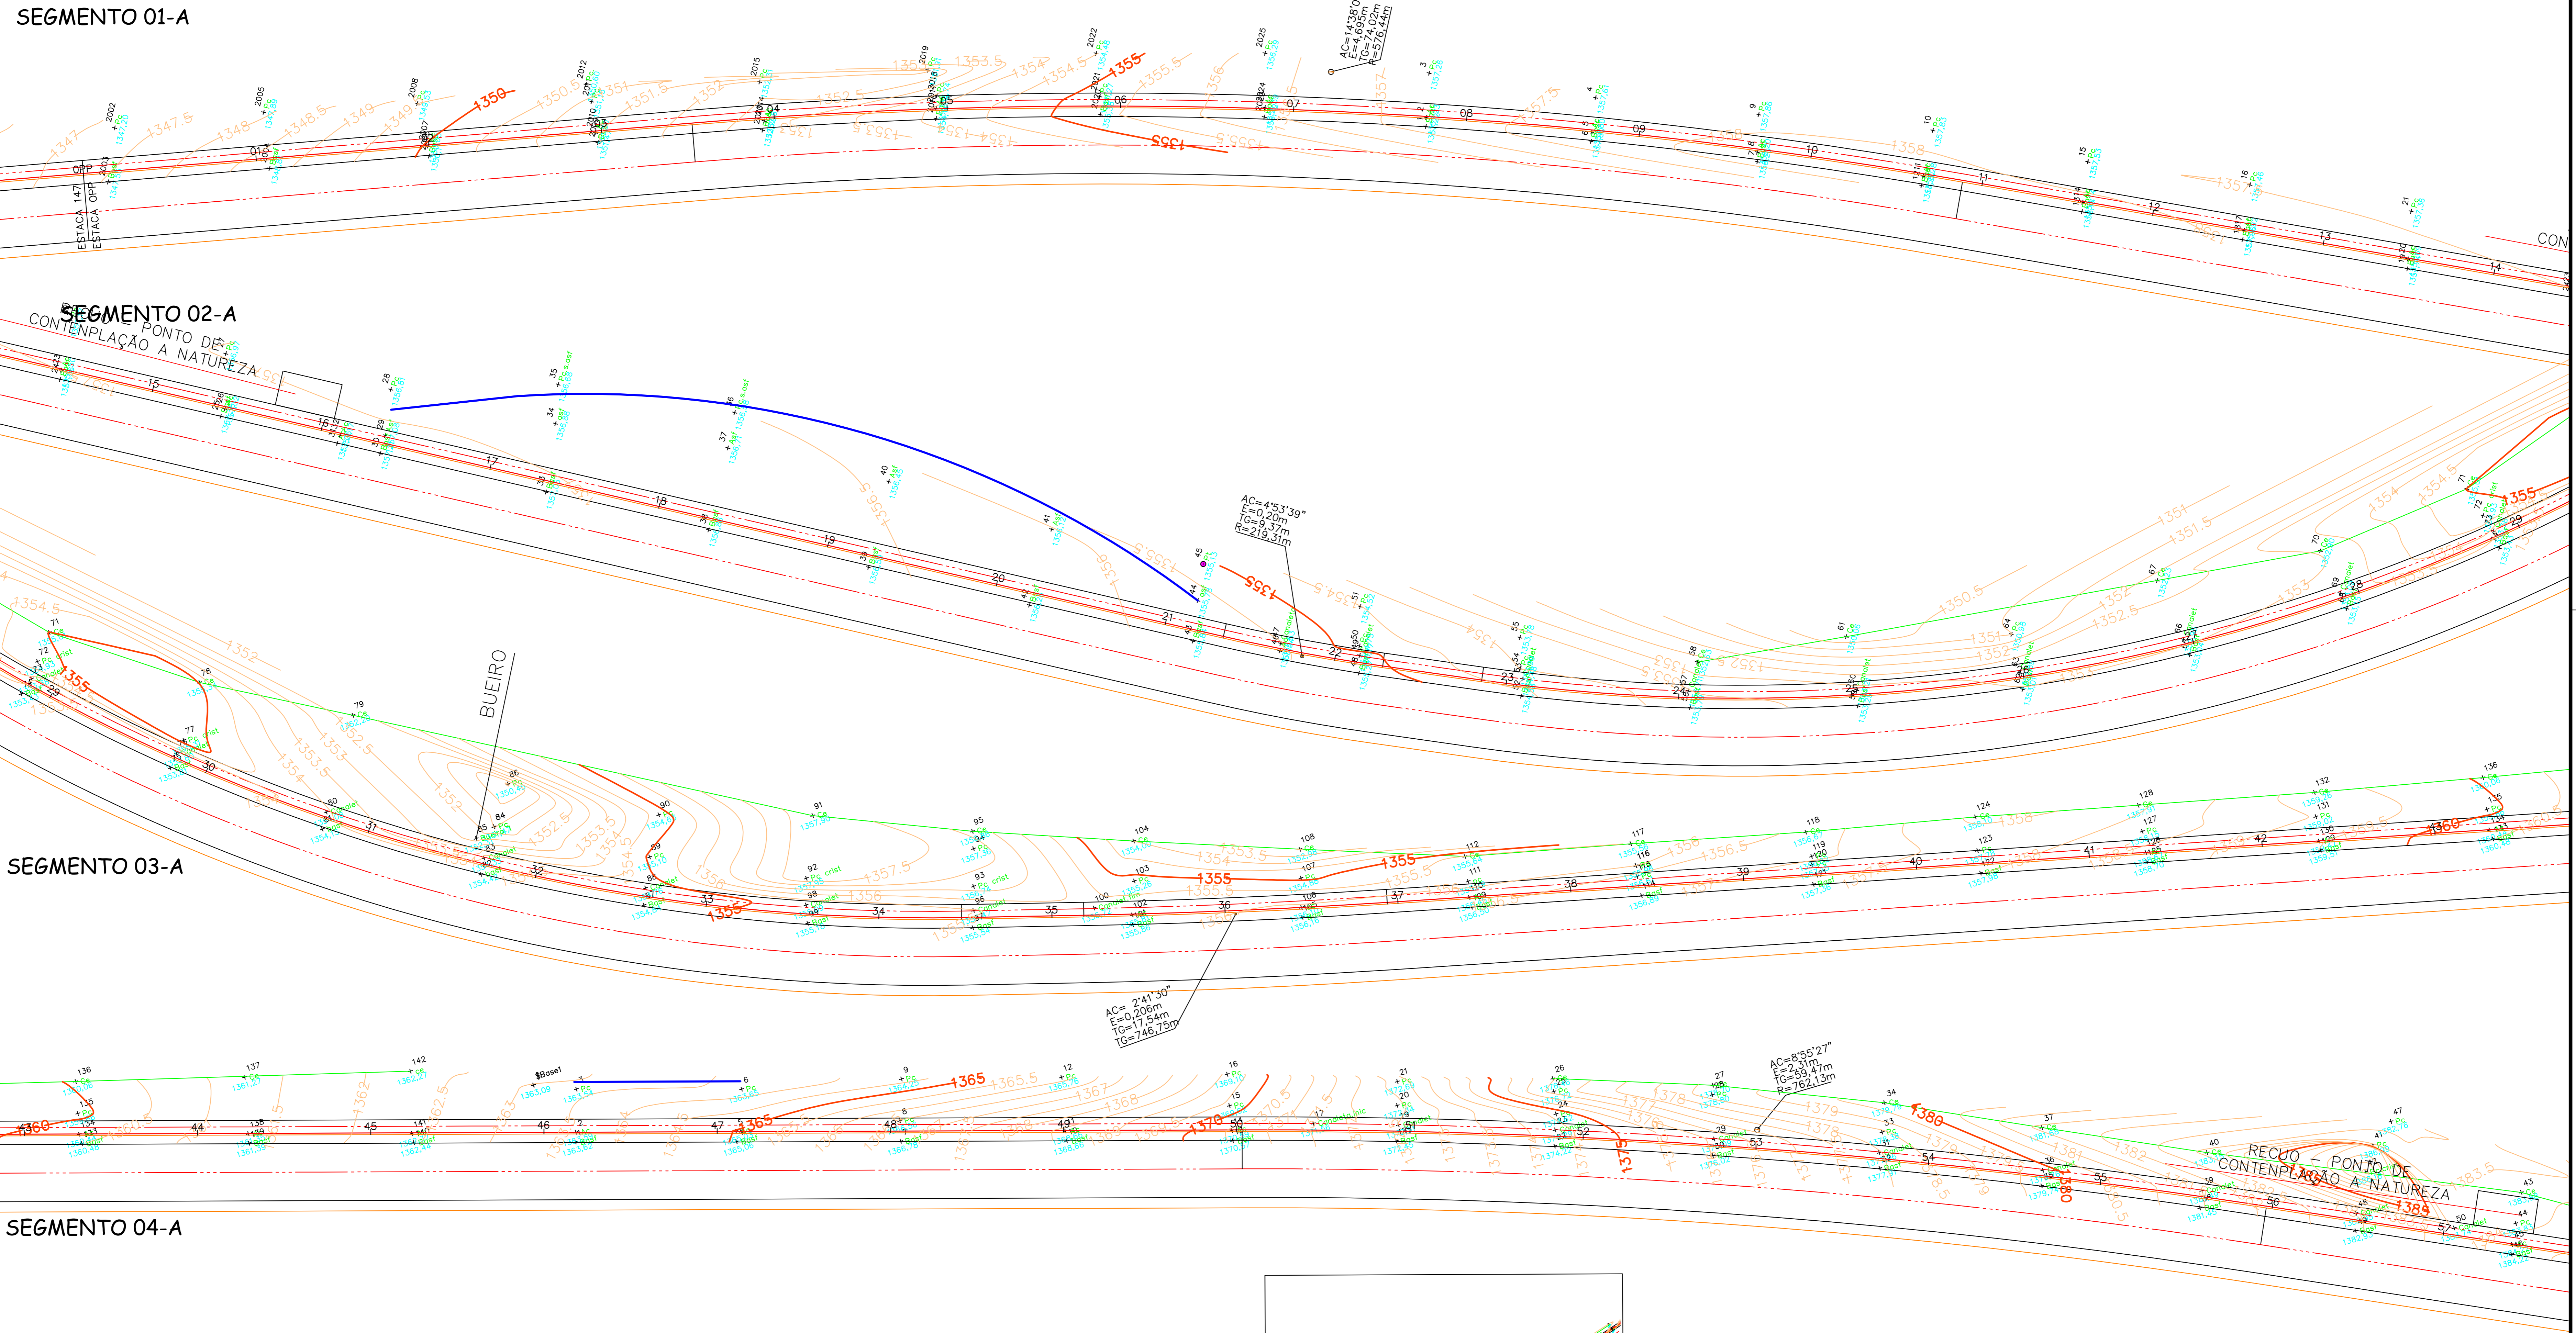

PROJETO TOPOGRÁFICO  
ESCALA 1:300

<b>AMURES</b> ASSOCIAÇÃO DE MUNICÍPIOS DA REGIÃO SERRANA		<b>01</b>
<b>PREFEITURA MUNICIPAL DE BOM JARDIM DA SERRA - SC</b>		
<b>ASSESSORIA TÉCNICA</b>		<b>OBRA :</b>
<b>PROJETO:</b>	Indiamara de Oliveira Ribeiro Eng. Civil - CREA N° 13.4548-3	Pavimentação de Ciclo Faixa - trecho 02 Pav. em CBUQ
<b>PREFEITO:</b>	Pedro Luiz Ostetto	Levantamento Topográfico (Projeto de Traçado Geométrico) Setor - A Ext: 3.157,32m
<b>DESENHO:</b>	Camilla Sasso Nunes	<b>TOPOGRAFIA:</b>
		Venício Pedro Bernardo
		<b>ESCALA:</b>
		Indicada
		<b>DATA:</b>
		novembro/2023