

SEGMENTO 01-A

INICIO 2° PARTE

ESTACA 147
ESTACA 151


SEGMENTO 02-A

SEGMENTO 03-A

SEGMENTO 04-A

BUEIRO

RECUO - PONTO DE
CONTENPLAÇÃO A NATUREZA

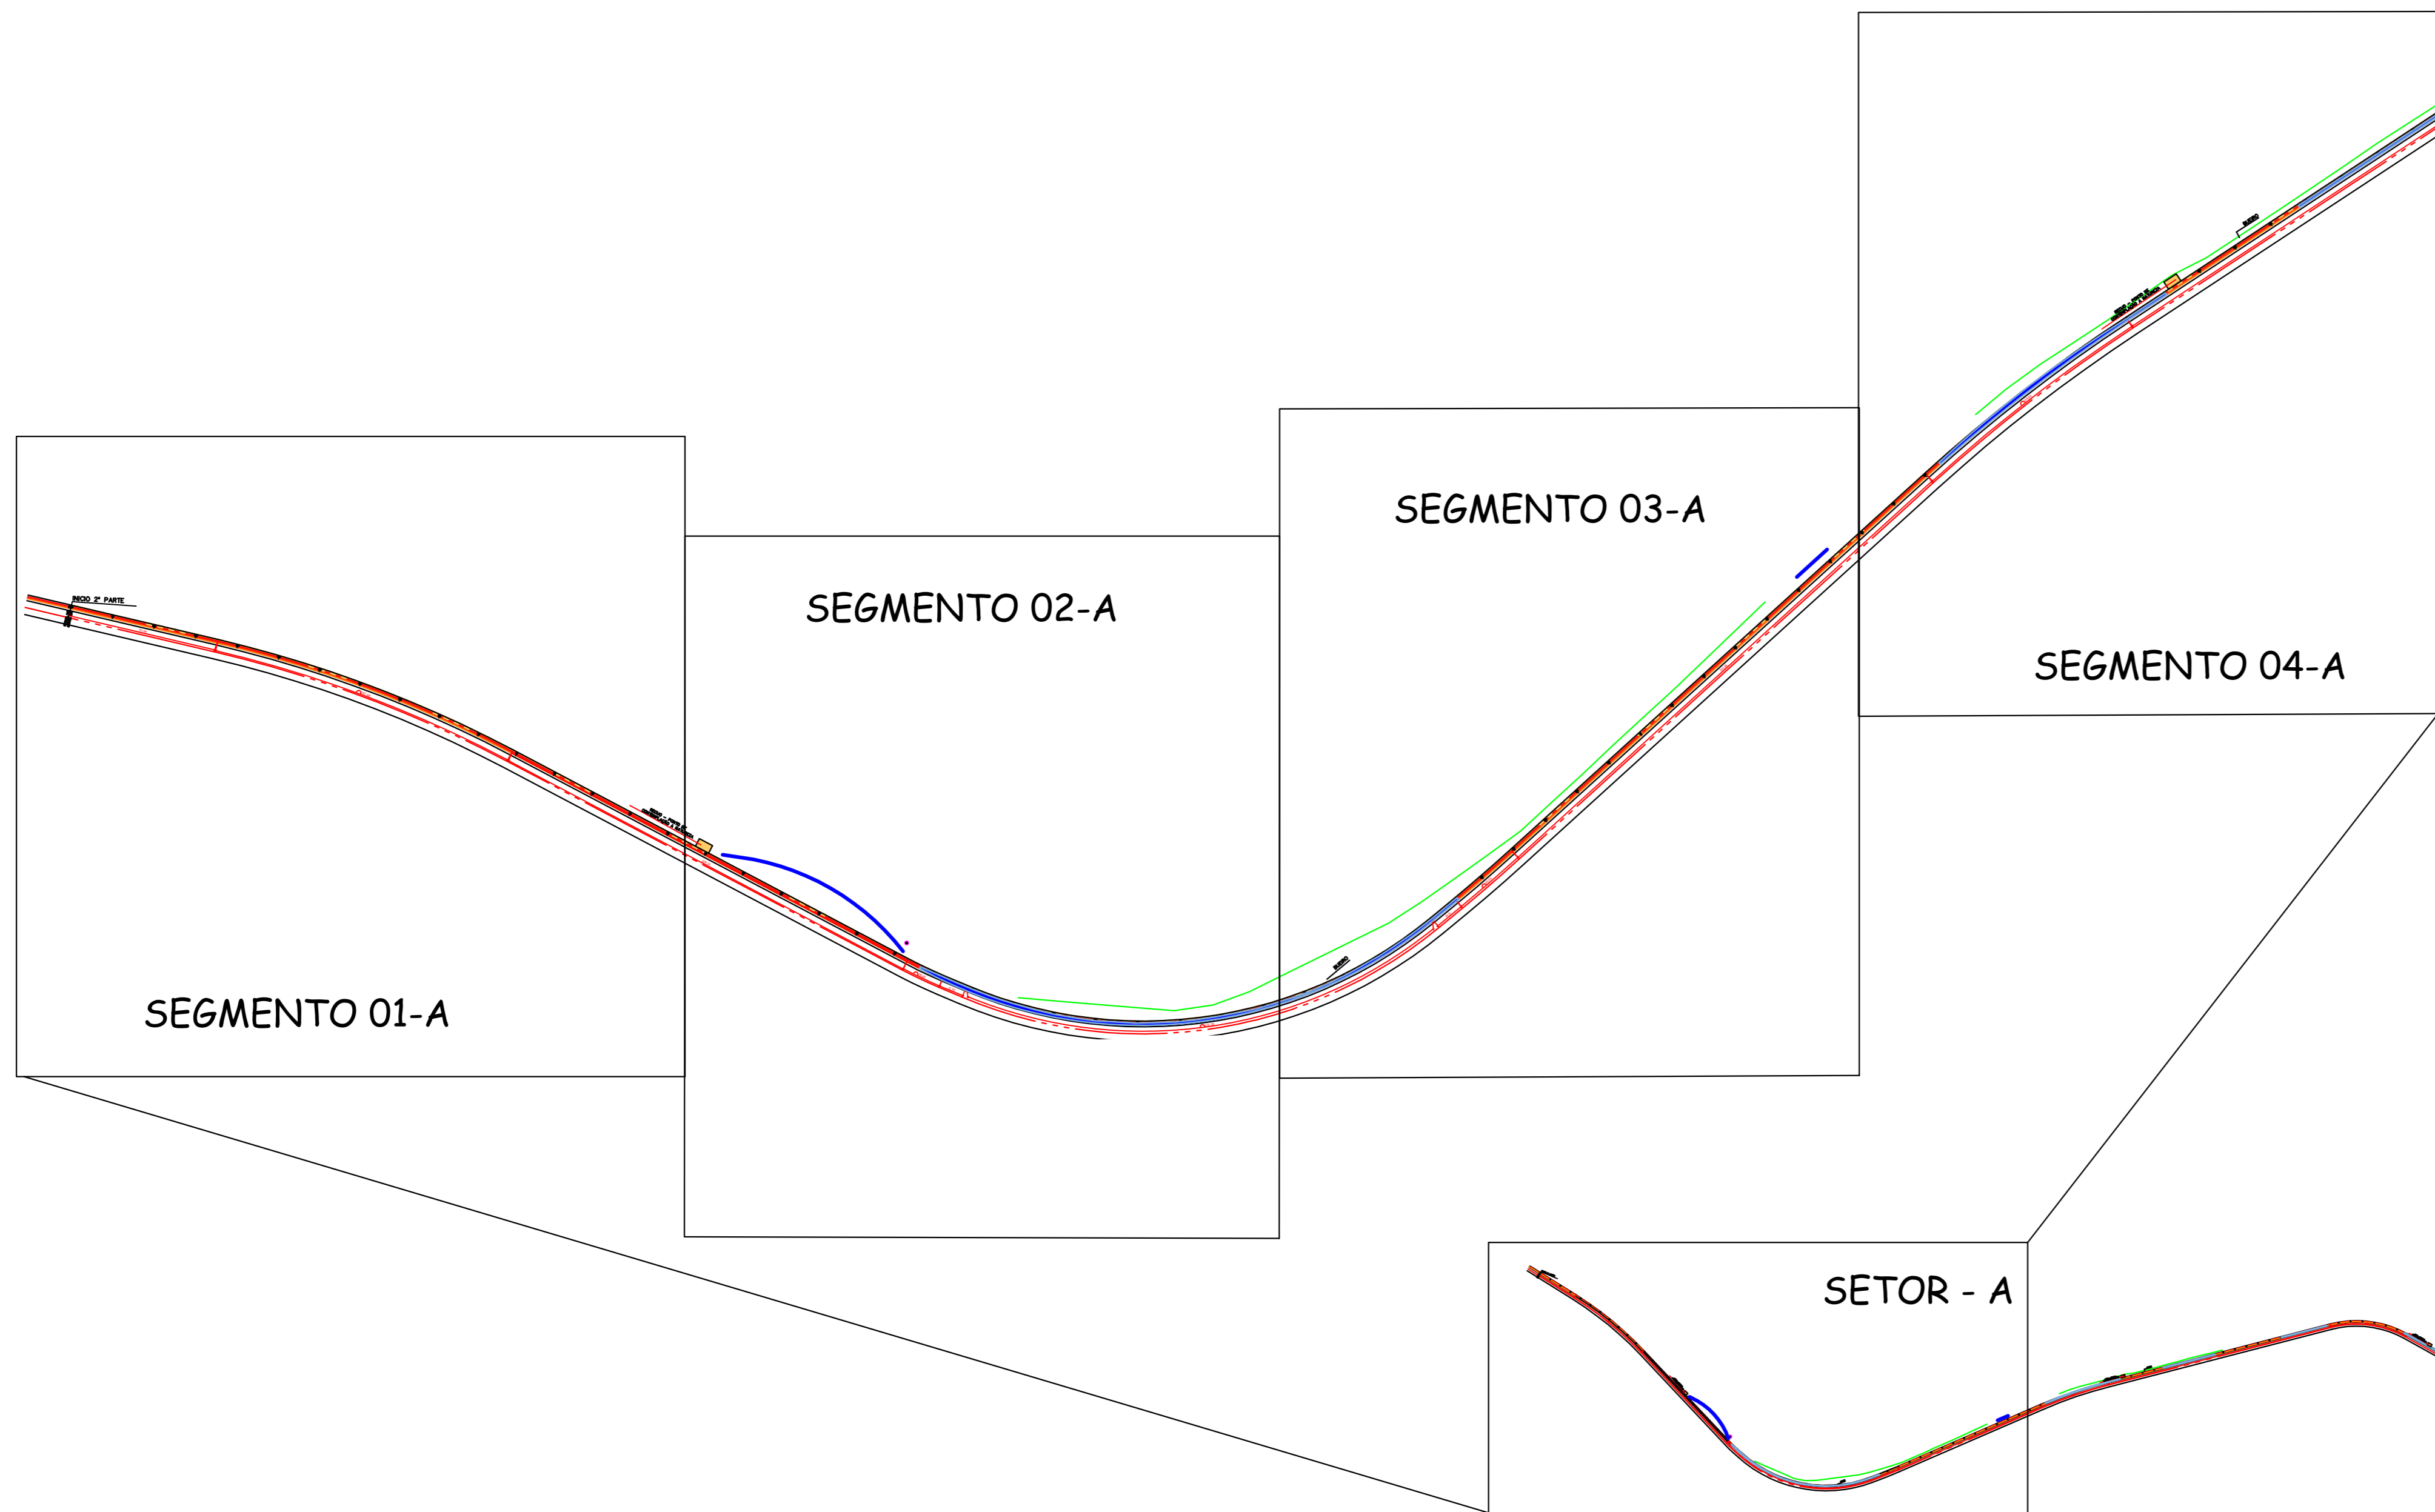

- ÁREA DE PISTA A SER CONSTRUÍDA - CICLOFAIXA
- SARGETAS EXISTENTE A SER TERIRADA
- ÁREA DE CALÇADA EXISTENTE A SER DEMOLIDA
- MEIO-FIO EXISTENTE A SER REMOVIDO
- DIVISA DO TERRENO COM A CALÇADA
- ENTRADA DE GARAGEM
- PT - POSTE

PROJETO LAYOUT E GEOMÉTRICO
ESCALA 1:300

AMURES ASSOCIAÇÃO DE MUNICÍPIOS DA REGIÃO SERRANA	
PREFEITURA MUNICIPAL DE BOM JARDIM DA SERRA - SC	05
ASSESSORIA TÉCNICA	OBRA :
PROJETO: Indiamara de Oliveira Ribeiro Eng. Civil - CREA N° 13.4548-3	Pavimentação de Ciclo Faixa - trecho 02 Pav. em CBUQ
PREFEITO: Pedro Luiz Ostetto	Geométrico - Layout Legenda Setor - A Ext: 3.157,32m
DESENHO: Camilla Sasso Nunes	Escala: Indicada
	DATA: novembro/2023