


PROJETO LAYOUT E GEOMÉTRICO
 ESCALA 1:300

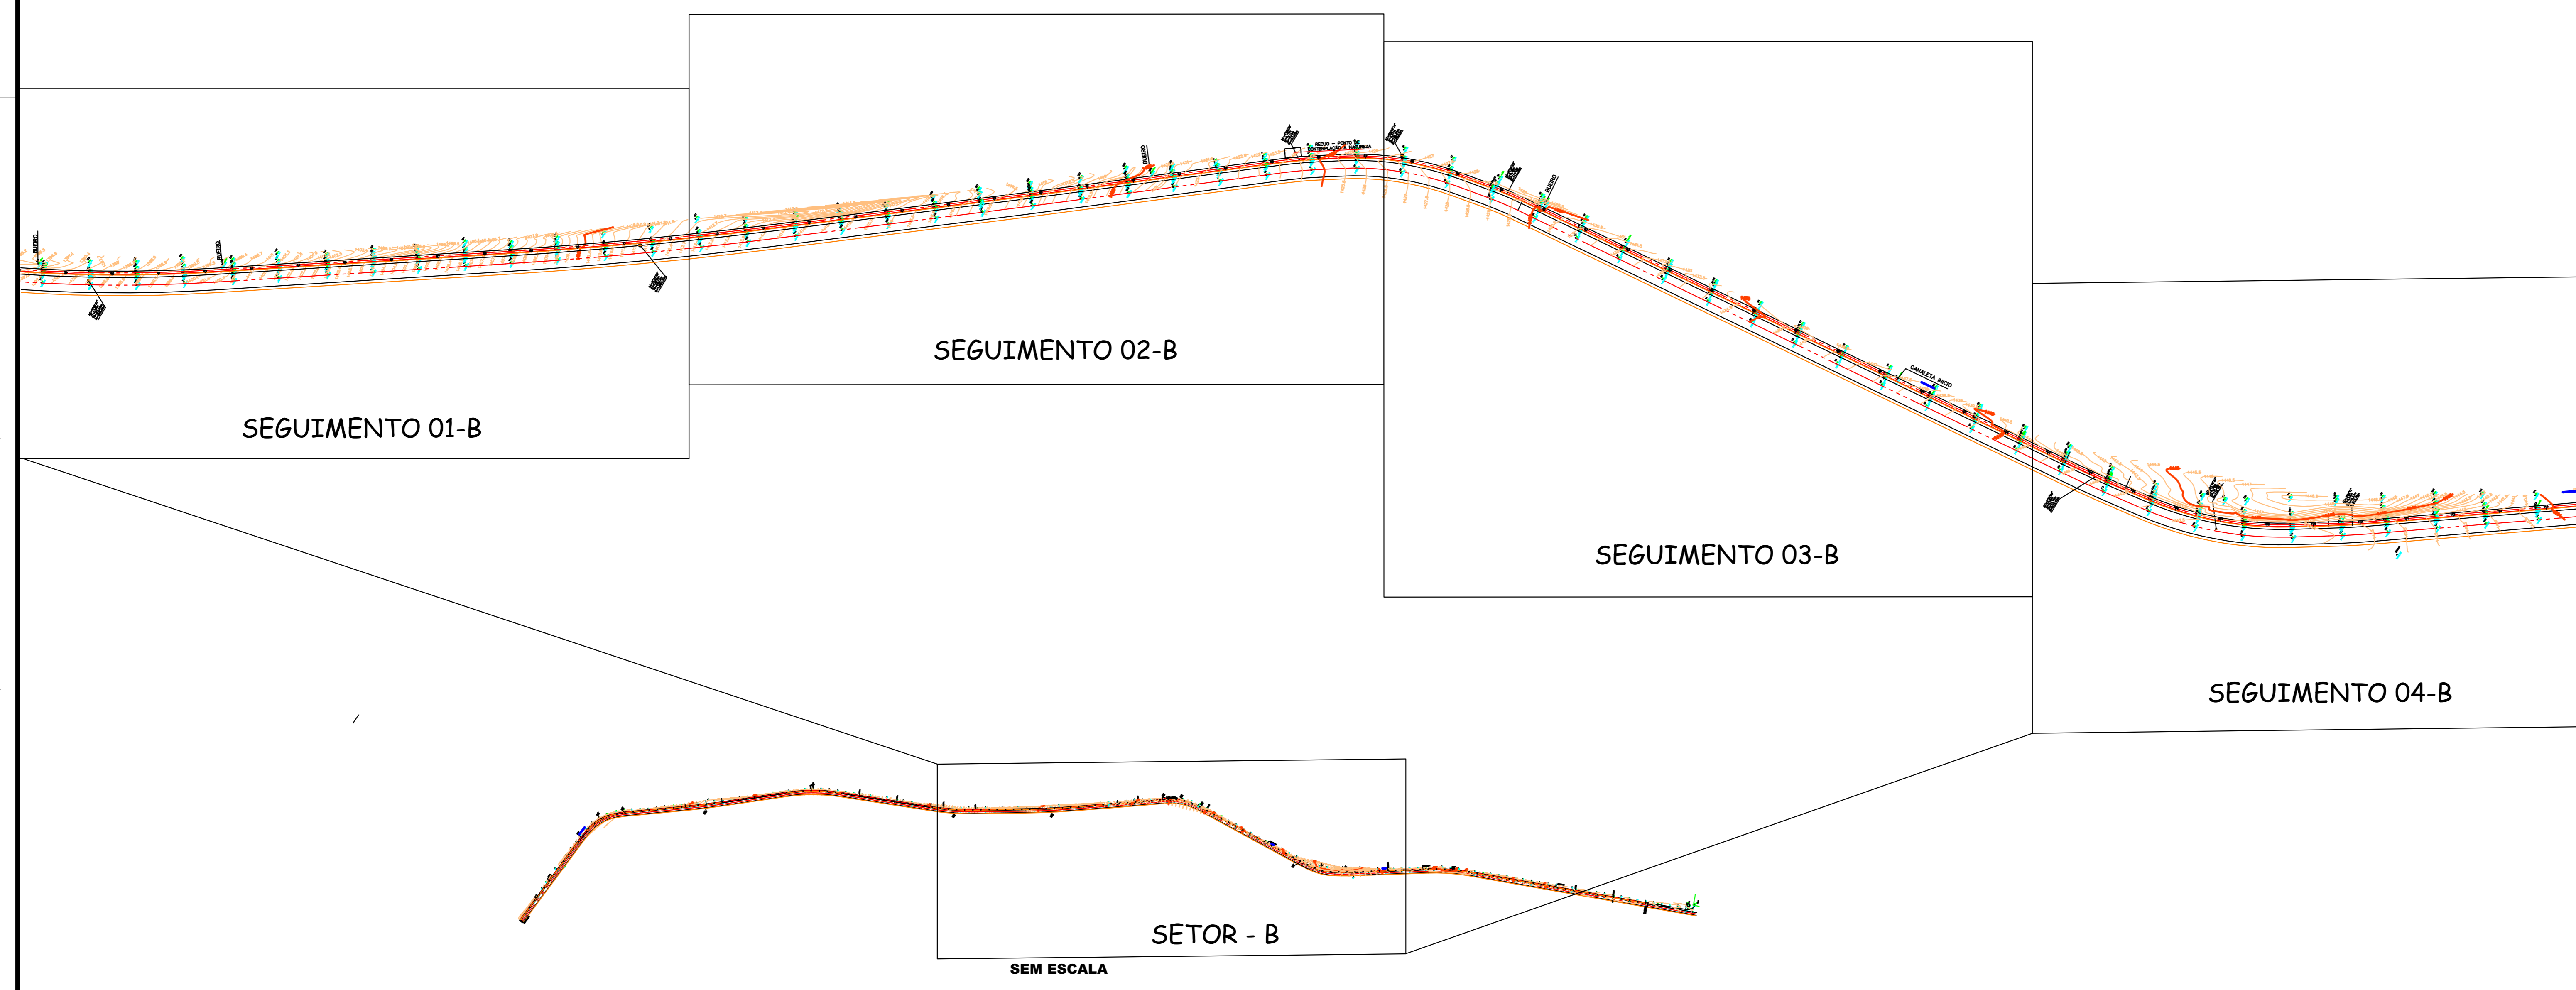

AMURES ASSOCIAÇÃO DE MUNICÍPIOS DA REGIÃO SERRANA	
PREFEITURA MUNICIPAL DE BOM JARDIM DA SERRA - SC	06
ASSESSORIA TÉCNICA	OBRA :
PROJETO: Iniamara de Oliveira Ribeiro Eng. Civil - CREA N° 13.4548-3	Pavimentação de Ciclo Faixa - trecho 03 Pav. em CBUQ Geométrico - Layout Legenda Setor - B Ext: 2.944,79m
PREFEITO: Pedro Luiz Ostetto	
DESENHO: Camilla Sasso Nunes	ESCALA: Indicada
	DATA: novembro/2023