

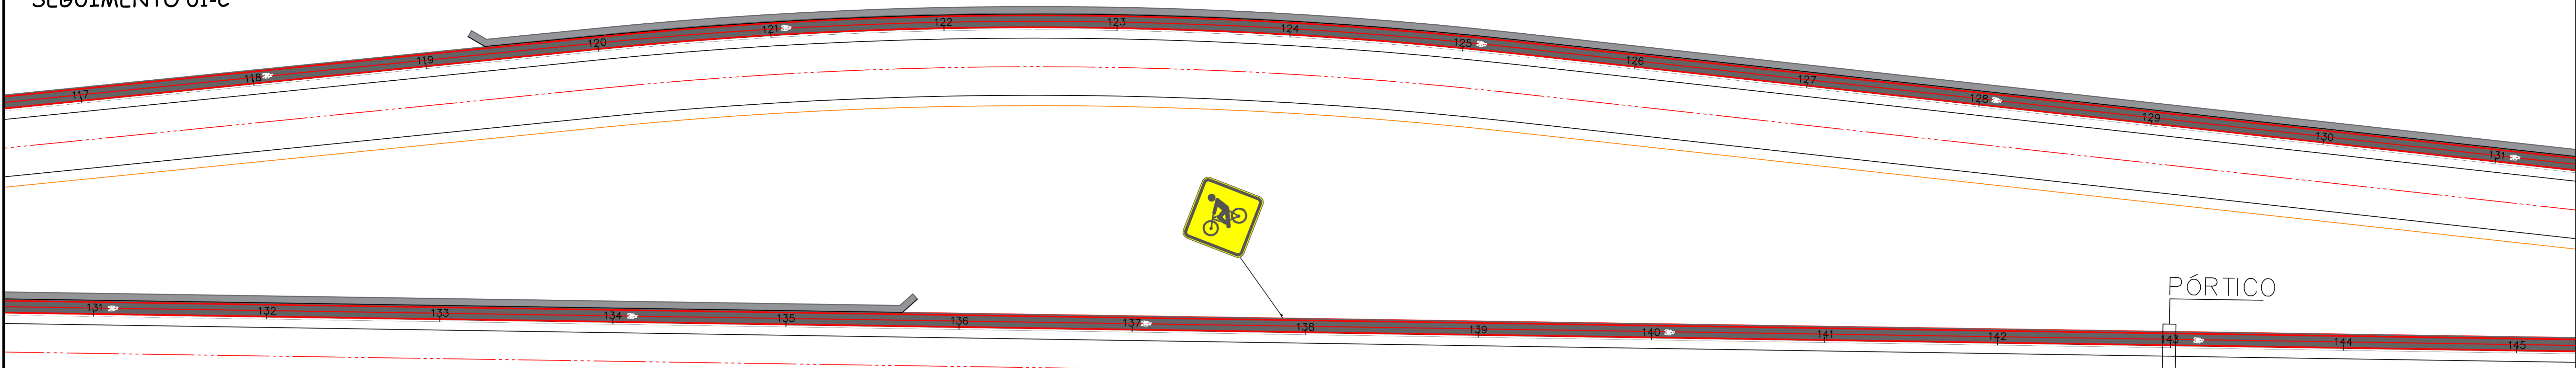


SEGUIMENTO 01-C

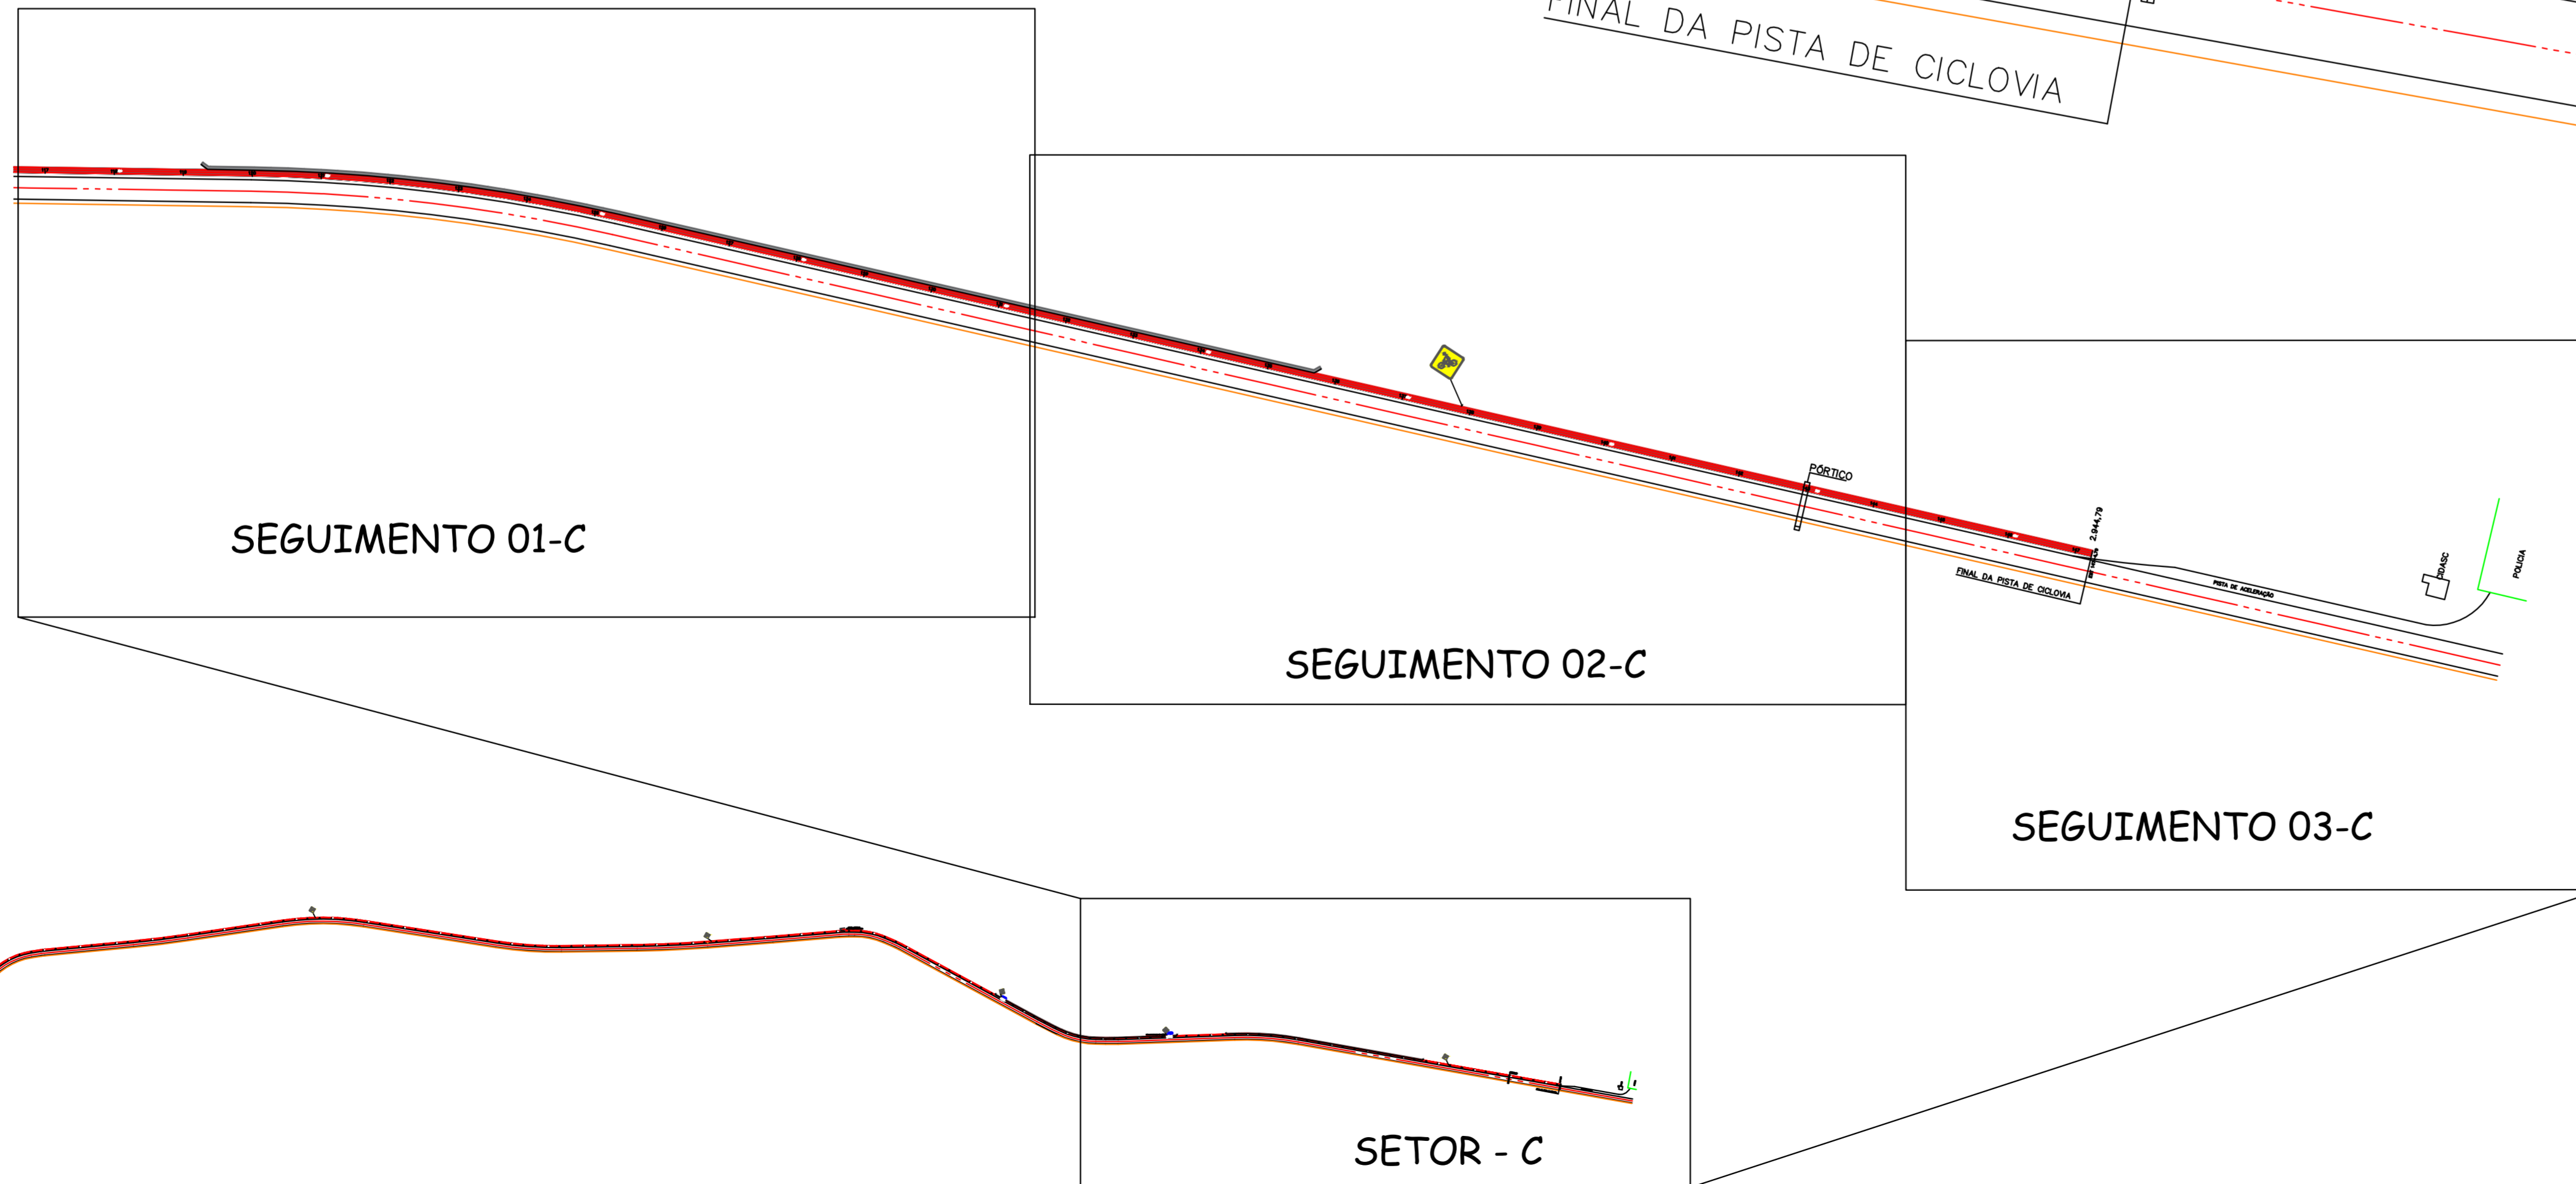

SEGUIMENTO 02-C

SEGUIMENTO 03-C

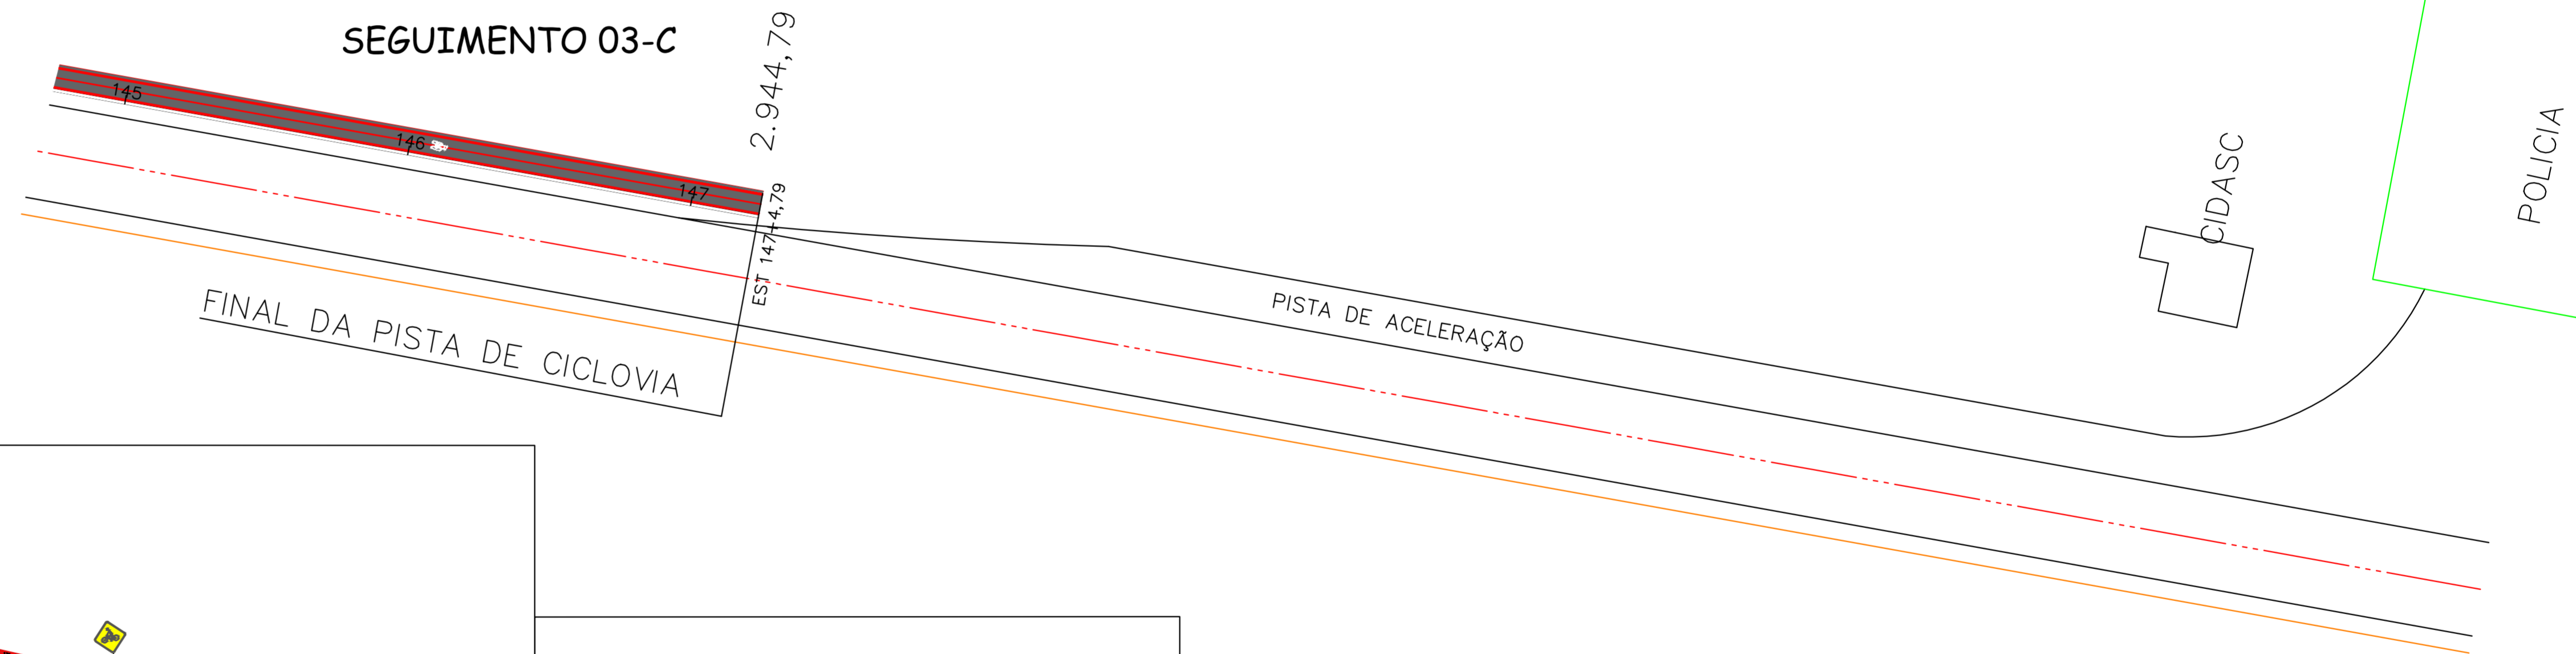

PROJETO DE SINALIZAÇÃO
ESCALA 1:300

AMURES ASSOCIAÇÃO DE MUNICÍPIOS DA REGIÃO SERRANA	
PREFEITURA MUNICIPAL DE BOM JARDIM DA SERRA - SC	
10	
ASSESSORIA TÉCNICA	OBRA :
PROJETO: Indiamara de Oliveira Ribeiro Eng. Civil - CREA N° 13.4548-3	Pavimentação de Ciclo Faixa - trecho 03 Pav. em CBUQ
PREFEITO: Pedro Luiz Ostetto	Sinalização Vertical e Horizontal Detalhes Setor - C Ext: 2.944,79m
DESENHO : Camila Sasso Nunes	Escala: Indicada
	DATA : novembro/2023