






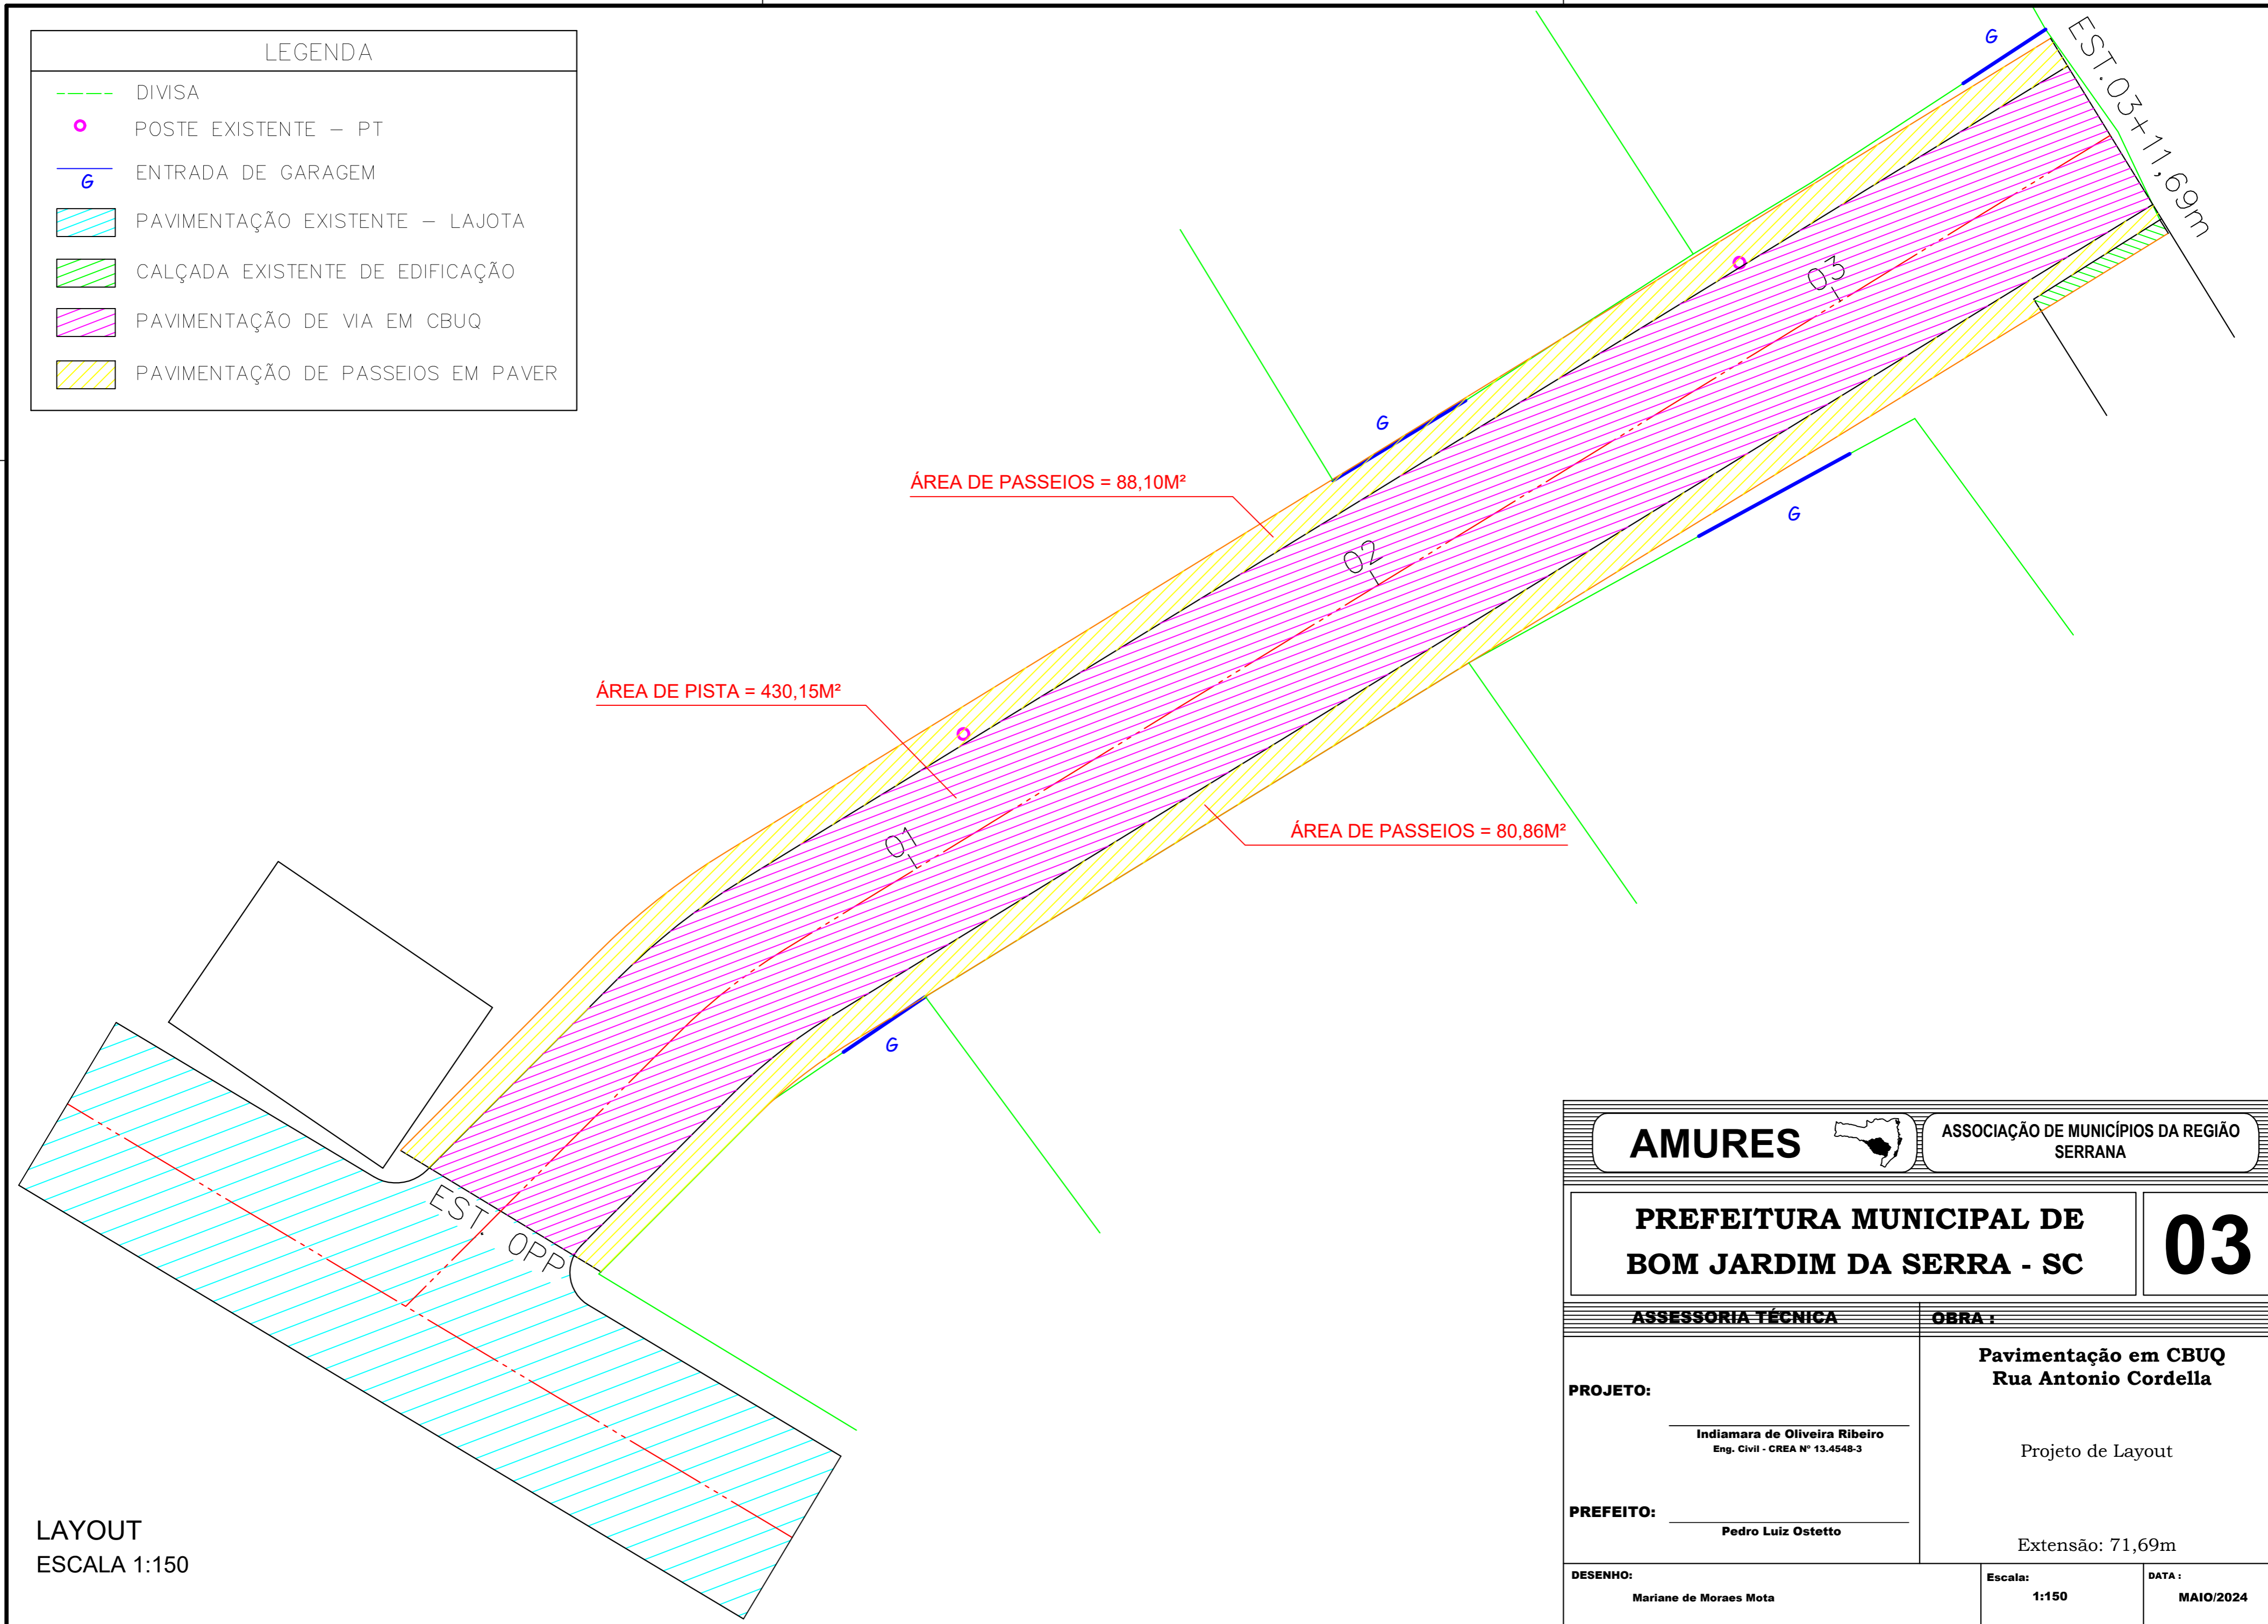



LEGENDA

-  DIVISA
-  POSTE EXISTENTE – PT
-  ENTRADA DE GARAGEM
-  PAVIMENTAÇÃO EXISTENTE – LAJOTA
-  CALÇADA EXISTENTE DE EDIFICAÇÃO
-  PAVIMENTAÇÃO DE VIA EM CBUQ
-  PAVIMENTAÇÃO DE PASSEIOS EM PAVER



LAYOUT
ESCALA 1:150

AMURES 		ASSOCIAÇÃO DE MUNICÍPIOS DA REGIÃO SERRANA
PREFEITURA MUNICIPAL DE BOM JARDIM DA SERRA - SC		03
ASSESSORIA TÉCNICA		OBRA :
PROJETO: <div style="text-align: center; border-top: 1px solid black; padding-top: 2px;"> Indiamara de Oliveira Ribeiro <small>Eng. Civil - CREA Nº 13.4548-3</small> </div>		Pavimentação em CBUQ Rua Antonio Cordella Projeto de Layout
PREFEITO: <div style="text-align: center; border-top: 1px solid black; padding-top: 2px;"> Pedro Luiz Ostetto </div>		Extensão: 71,69m
DESENHO: Mariane de Moraes Mota		Escala: 1:150
		DATA: MAIO/2024